


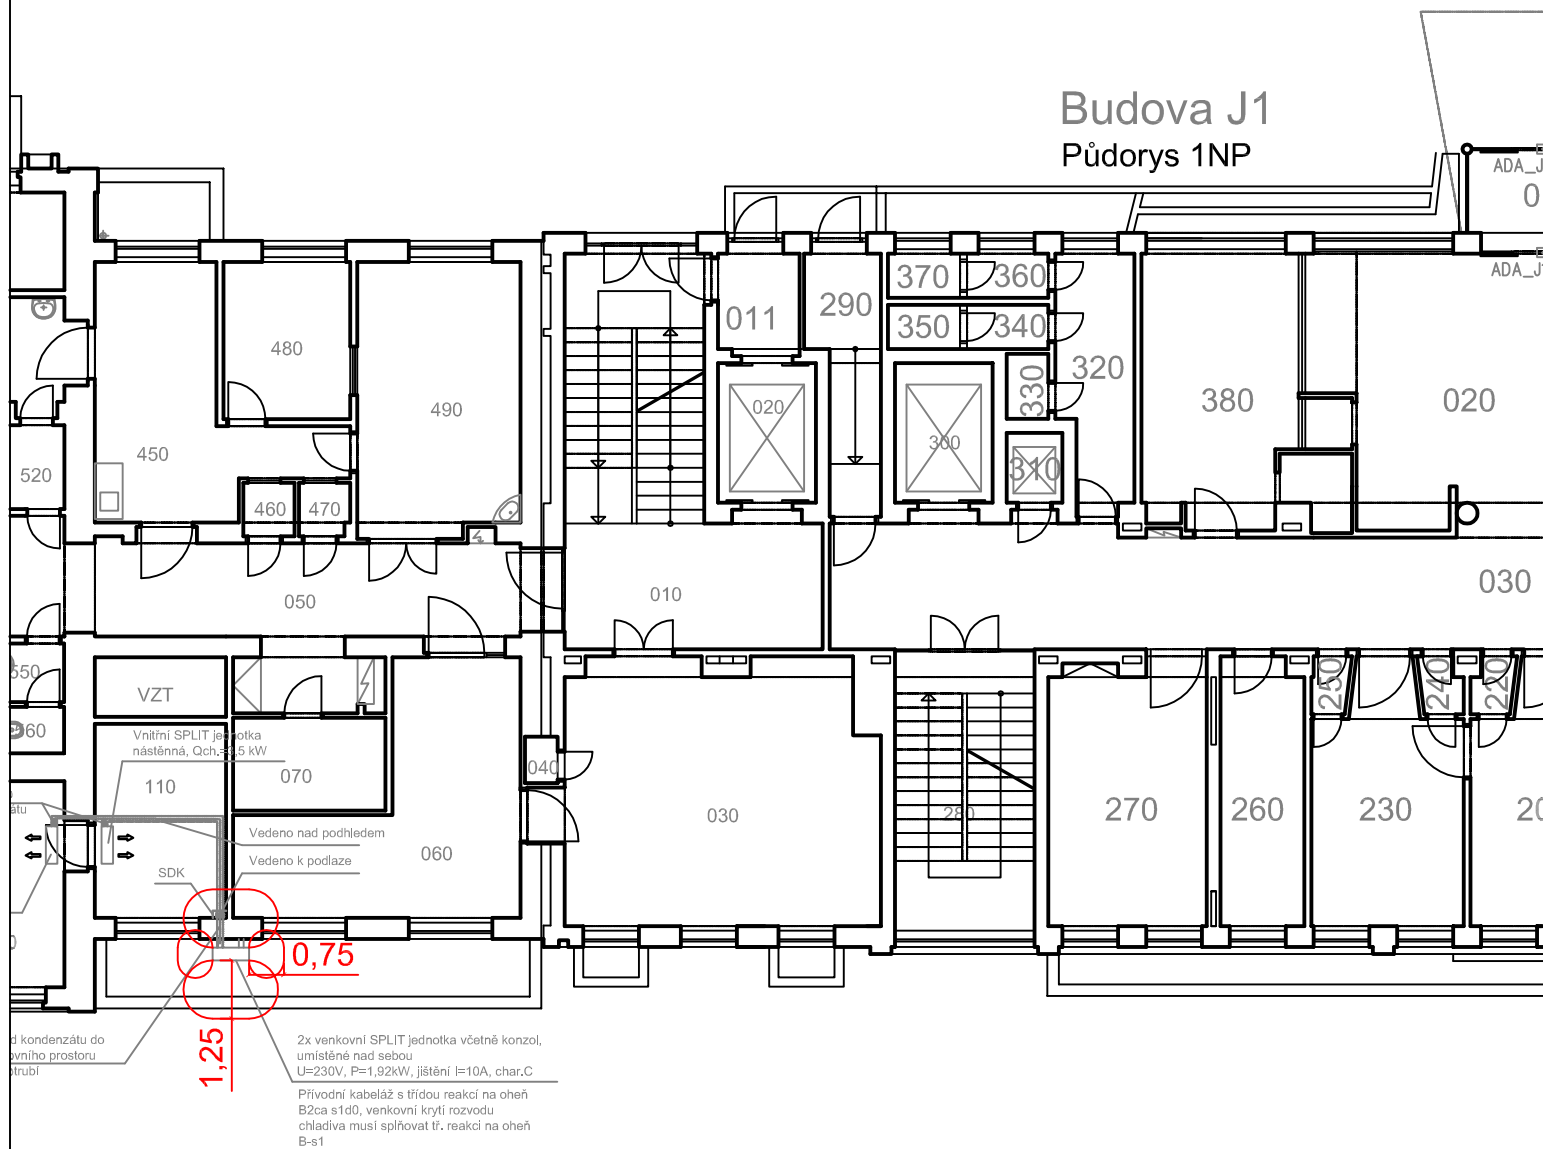

LEGENDA

HRANICE POŽ. NEBEZPEČ. PROSTORU

MÍSTO: OLOMOUČ	PROJEKTANT: ING. JAROMÍR DEJL	ING. JAROMÍR DEJL autorizovaný technik pro požární bezpečnost staveb	
KRAJ: OLOMOUCKÝ	STUPEŇ: DSP	NA TABULOVÉM VRCHU 5, 779 00 OLOMOUČ IČ: 66126495	
INVESTOR: Fakultní nemocnice Olomoučl. P. Pavlova 185/6, 77900 Olomouc - Nová Ulice			
NÁZEV AKCE: FNOL, Dochlazování ve vybraných místnostech v budově J - III. Interní klinika, k.ú.: 710717 Nová Ulice - Olomouc, parc.č.st.205		DATUM:	2021-03
		FORMÁT:	-
		MĚŘÍTKO:	-
Obsah výkresu: POŽÁRNĚ BEZPEČNOSTNÍ ŘEŠENÍ 1.NP		ČÍSLO ZAKÁZKY: 4914	ČÍSLO VÝKRESU: -