


2.NADZEMNÍ PODLAŽÍ

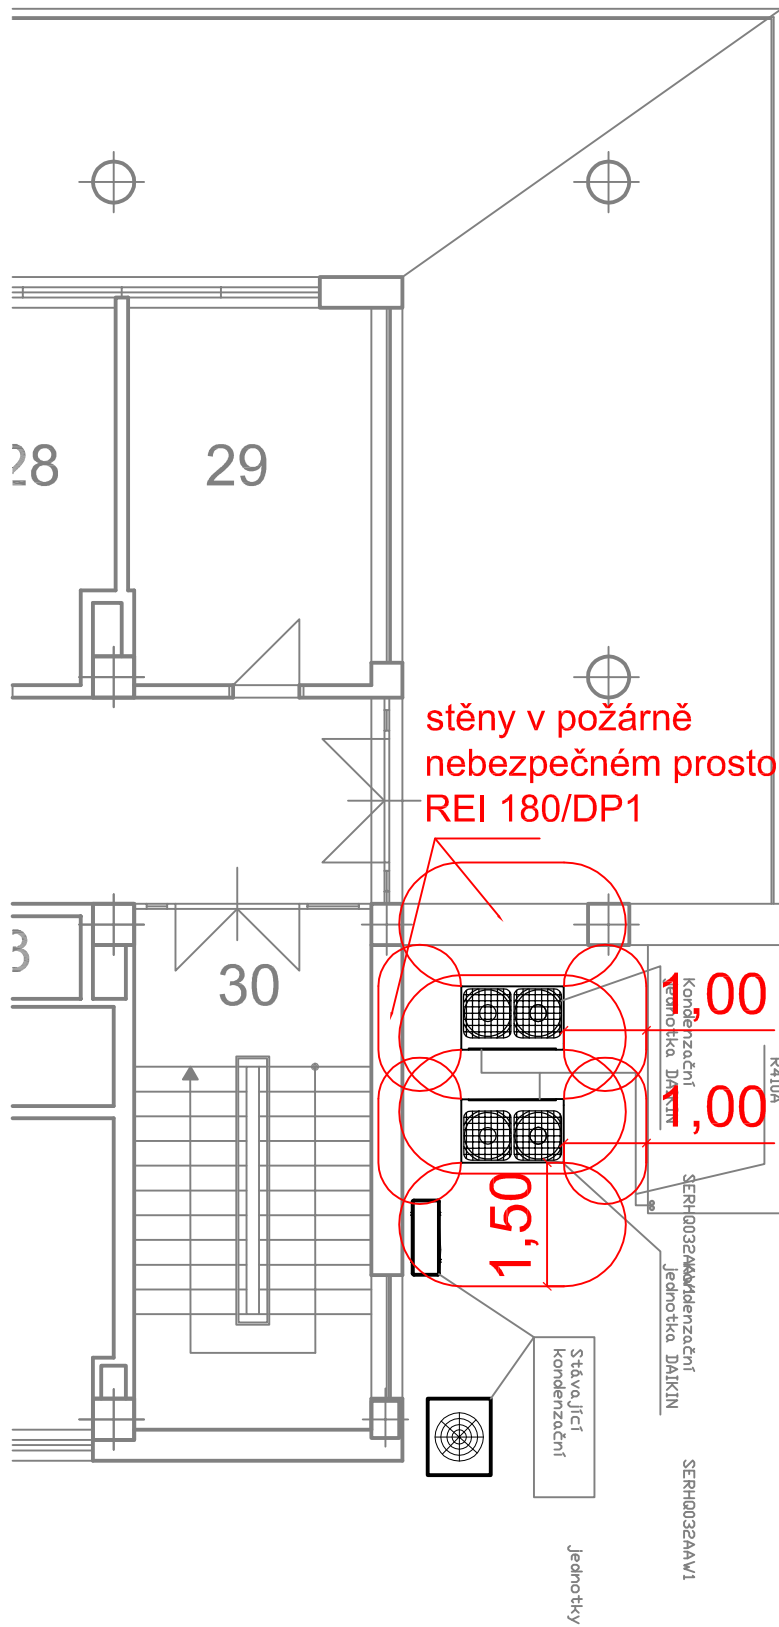

**stěny v požárně
nebezpečném prostoru
REI 180/DP1**

**střešní plášť v požárně
nebezpečném prostoru
Brooft(3)**

00,00
00,00

1,50

LEGENDA

— HRANICE POŽ. NEBEZPEČ. PROSTORU

MÍSTO: OLOMOUC	PROJEKTANT: ING. JAROMÍR DEJL	ING. JAROMÍR DEJL autorizovaný technik pro požární bezpečnost staveb	
KRAJ: OLOMOUCKÝ	STUPEŇ: DSP	NA TABULOVÉM VRCHU 5, 779 00 OLOMOUC	
INVESTOR: Fakultní nemocnice Olomouč, P. Pavlova 185/6, 77900 Olomouč - Nová Ulice		ČÍSLO ZAKÁZKY: 3841	ČÍSLO VÝKRESU: -
NÁZEV AKCE: Výměna chladicí jednotky v objektu Q2, (dětská klinika)		DATUM:	2016-02
		FORMÁT:	-
		MĚŘÍTKO:	-
OBSAH VÝKRESU: POŽÁRNĚ BEZPEČNOSTNÍ ŘEŠENÍ POŽÁRNĚ NEBEZPEČNÝ PROSTOR			