


8. NADZEMNÍ PODLAŽÍ

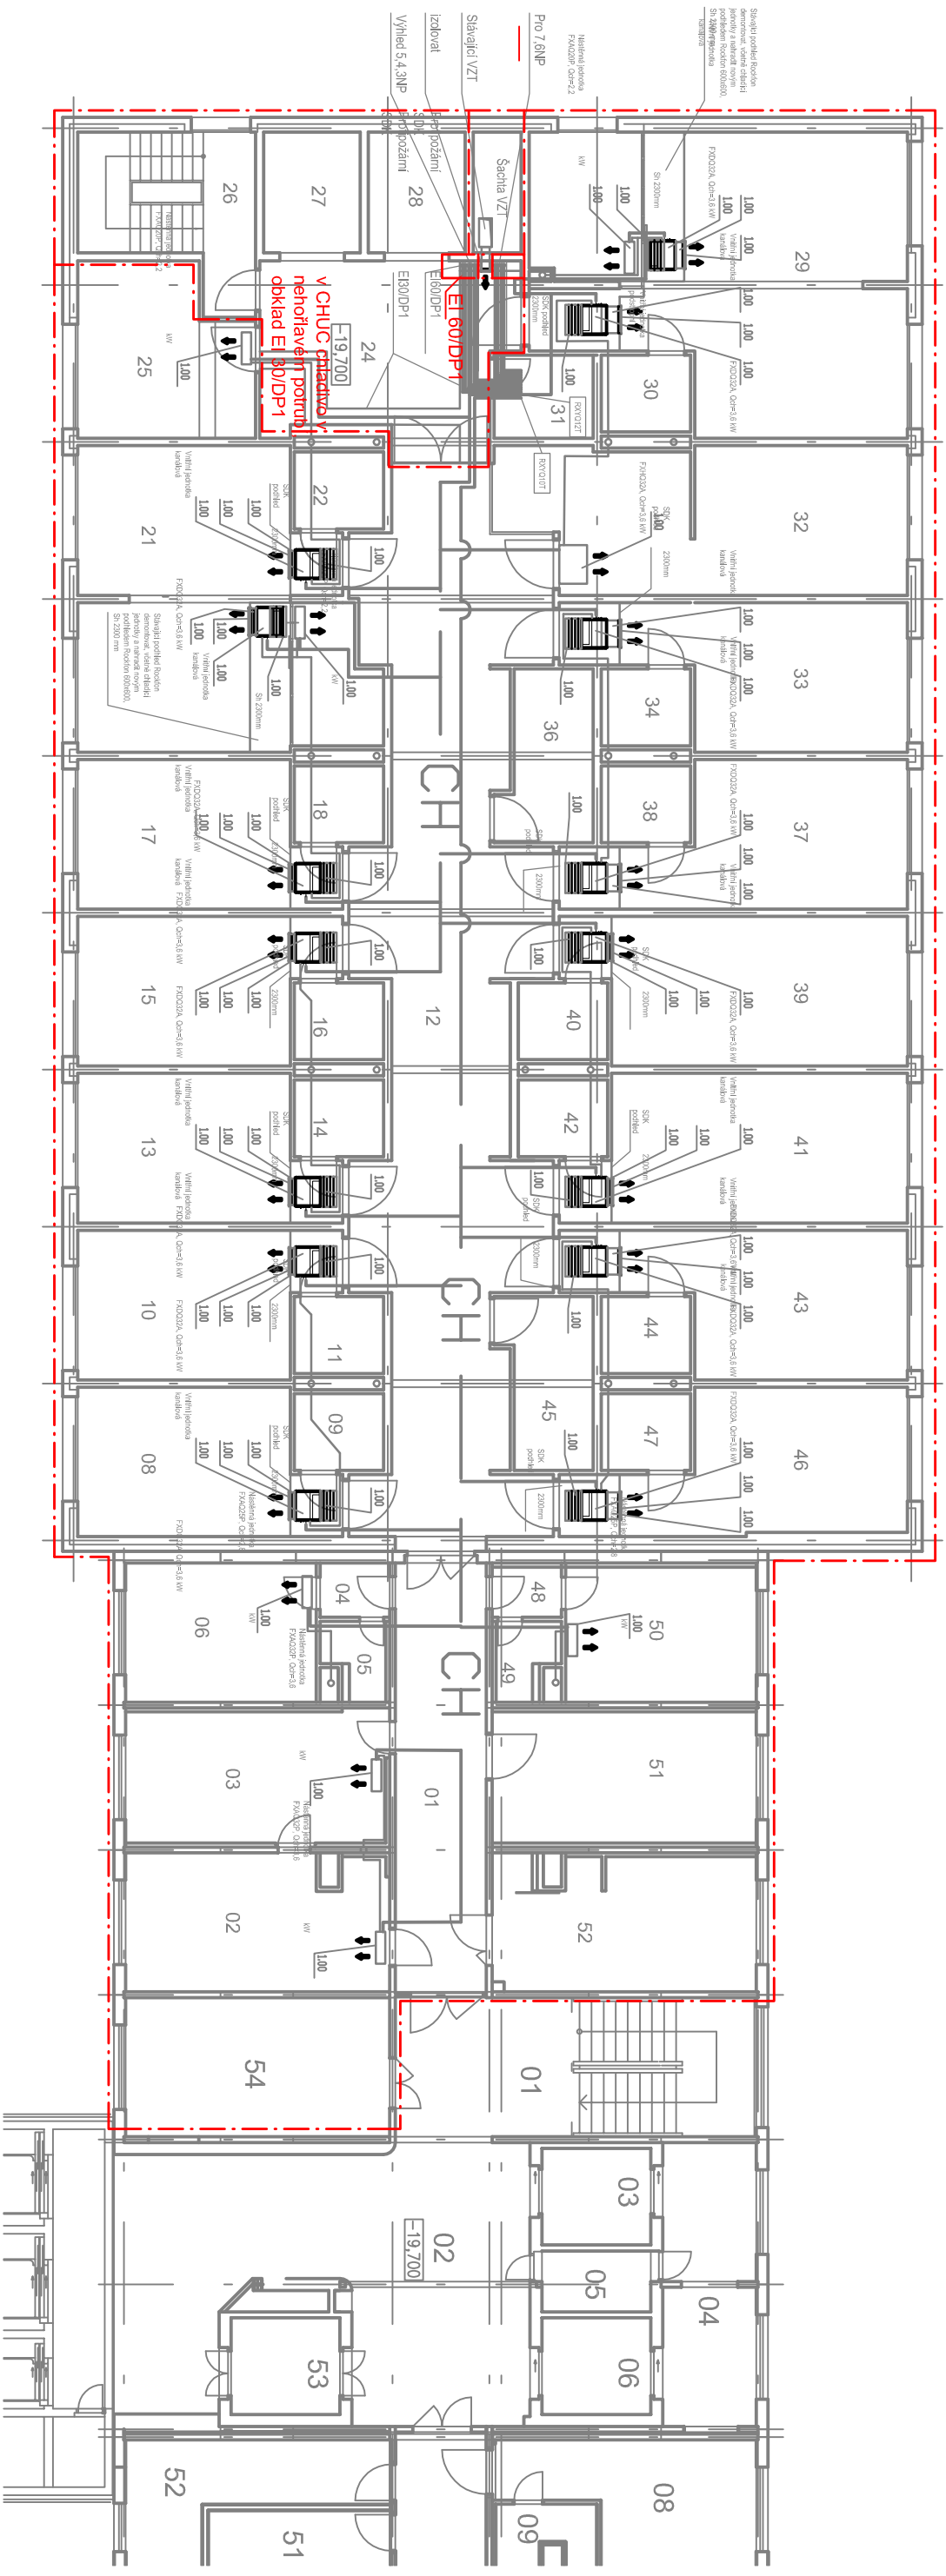

LEGENDA

HRANICE POŽÁRNÍHO ÚSEKU
HRANICE POŽ. NEBEZPEČ. PROSTORU

MÍSTO: OLOMOUC		PROJEKTANT: ING. JAROMÍR DEJL	
KRAJ: OLOMOUCKÝ	STUPEŇ: DSP	ING. JAROMÍR DEJL autORIZOVANÝ TECHNIK PRO POŽÁRNÍ BEZPEČNOST STAVEB NA TŘEBULOVĚM VRCHU 5, 779 00 OLOMOUC IČ: 66126495	
INVESTOR: Fakultní nemocnice Olomouc, p. Pavlova 185/6, 77900 Olomouc - Nová Ulice"			
NÁZEV AKCE:		DATAŮ:	2017-01
FNOL - Dochlazování objektu D1 v 6.NP AŽ 8.NP, parc.č.st.1783, k.ú. Nová Ulice		FORMÁT:	-
		MĚŘITKO:	-
OBSAH VÝKRESU: POŽÁRNĚ BEZPEČNOSTNÍ ŘEŠENÍ		ČÍSLO DOKAZKY:	ČÍSLO VÝKRESU:
8.NP		4132	-