


VÝKRESOVÁ PŘÍLOHA Č.1

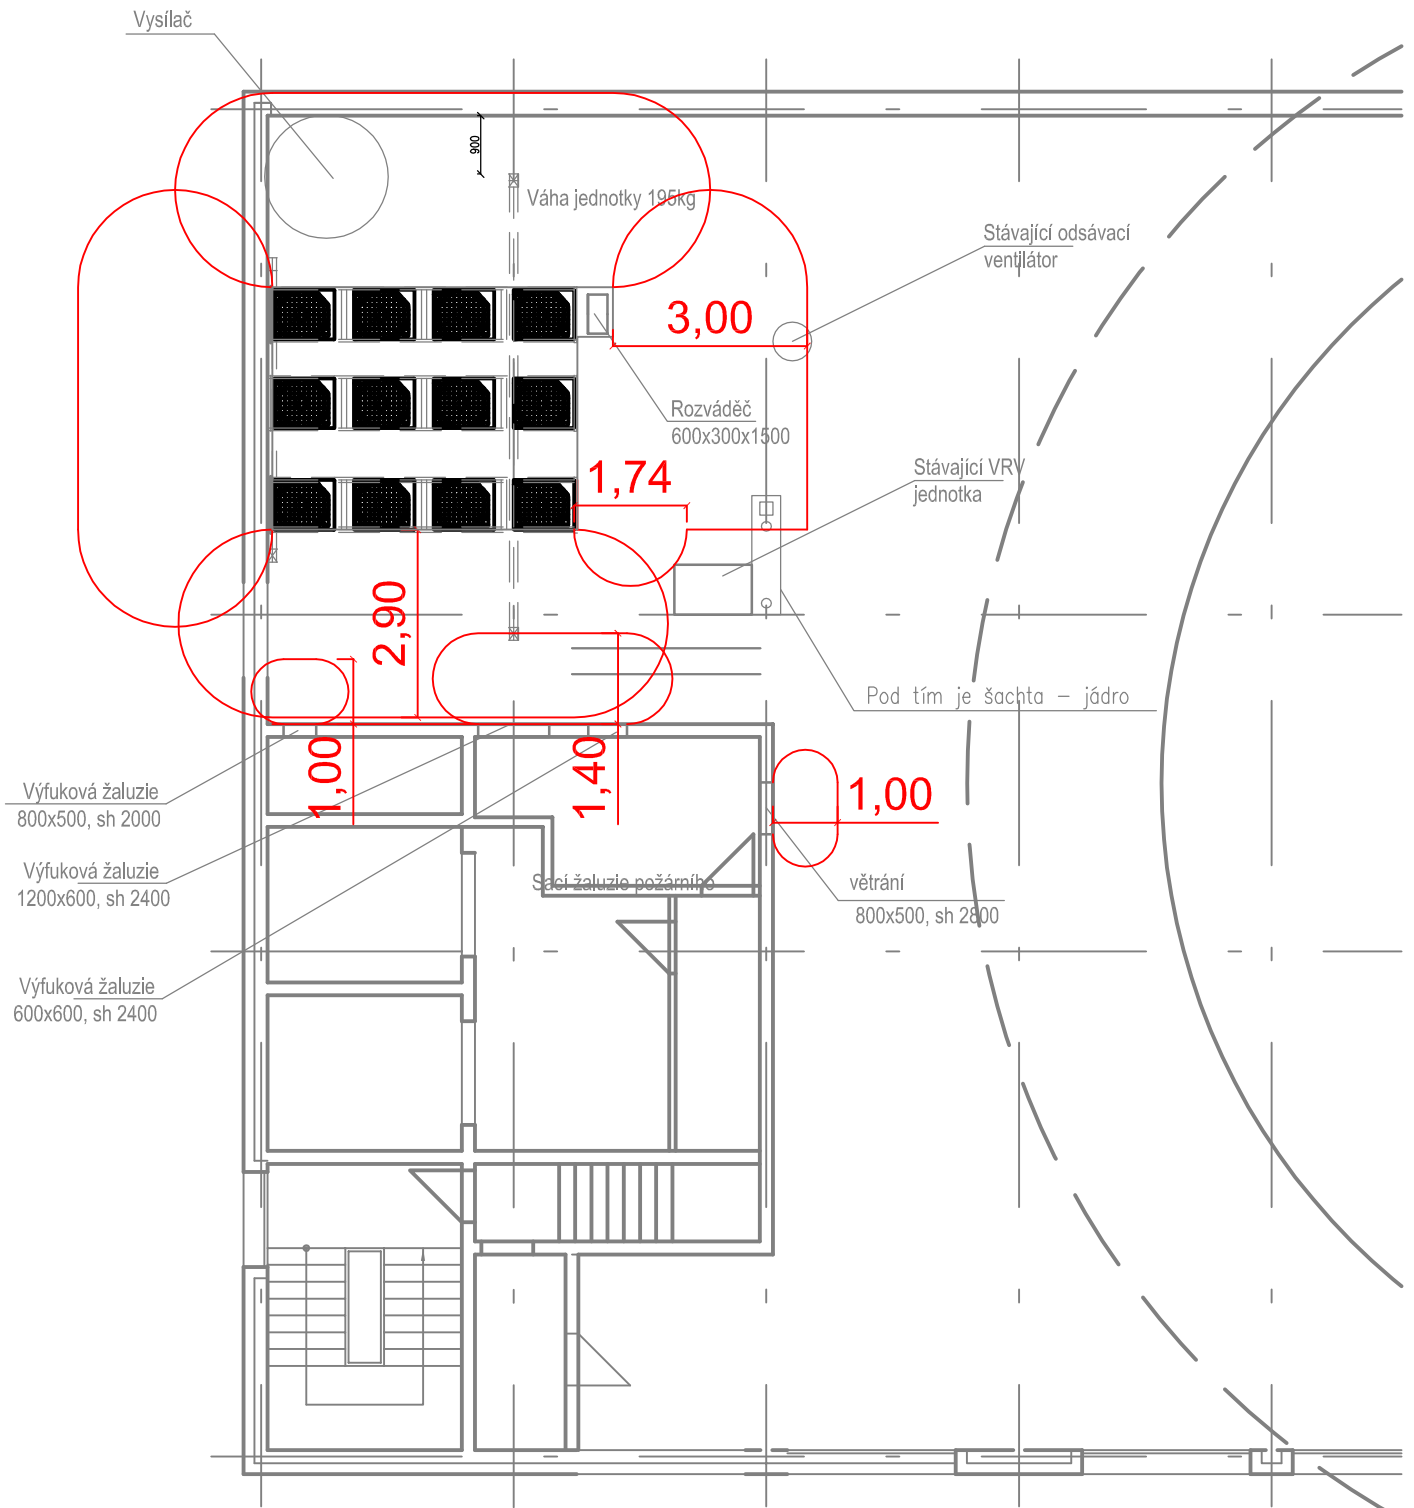

LEGENDA

- . — HRANICE POŽÁRNÍHO ÚSEKU
 _____ HRANICE POŽ. NEBEZPEČ. PROSTORU

MÍSTO: OLOMOUC	PROJEKTANT: ING. JAROMÍR DEJL	ING. JAROMÍR DEJL autorizovaný technik pro požární bezpečnost staveb	
KRAJ: OLOMOUCKÝ	STUPĚN: DSP	NA TABULOVÉM VRCHU 5, 779 00 OLOMOUC IČ: 66126495	
INVESTOR: Fakultní nemocnice Olomoučl. P. Pavlova 185/6, 77900 Olomouč - Nová Ulice			
NÁZEV AKCE: FNOL - Dochlazování objektu D1 v 6.NP AŽ 8.NP, parc.č.st.1783, k.ú. Nová Ulice		DATUM:	2017-01
		FORMÁT:	-
		MĚŘÍTKO:	-
OBSAH VÝKRESU: POŽÁRNĚ BEZPEČNOSTNÍ ŘEŠENÍ 9.NP		ČÍSLO ZAKÁZKY: 4132	ČÍSLO VÝKRESU: -