


7.NADZEMNÍ PODLAŽÍ

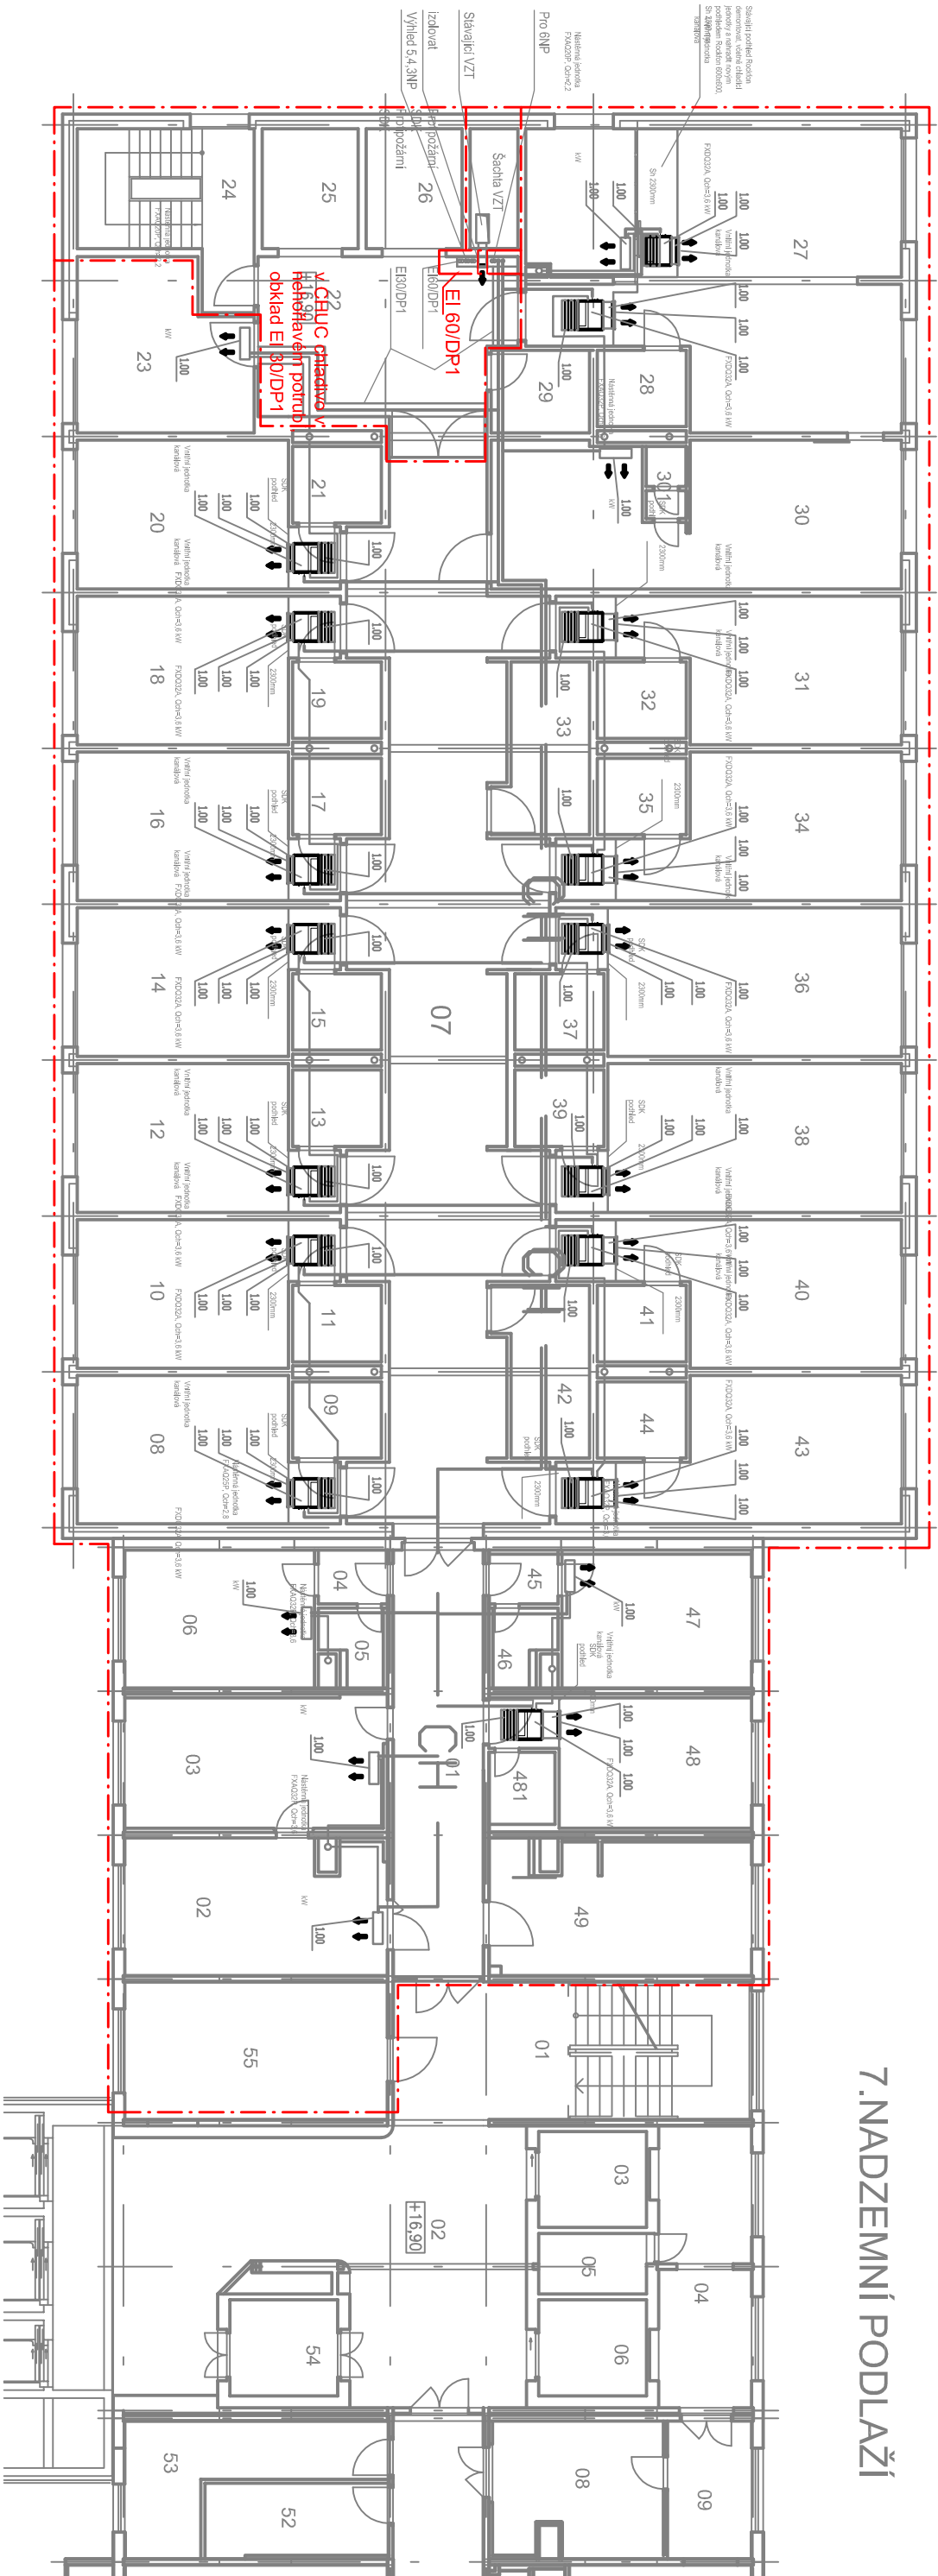

LEGENDA

- · — HRANICE POŽÁRNÍHO ÚSEKU
- HRANICE POŽ. NEBEZPEČ. PROSTORU

MÍSTO: OLOMOUC		PROJEKTANT: ING. JAROMÍR DEJL	
KRAJ: OLOMOUCKÝ	STUPEŇ: DSP	ING. JAROMÍR DEJL autorizovaný technik pro požární bezpečnostní staveb NA TABULOVÉM VÝRCHU 5, 779 00 OLOMOUC IČ: 66126495	
INVESTOR: Fakultní nemocnice Olomouc, P. Pavlova 185/6, 77900 Olomouc - Nová Ulice		DATUM: 2017-01	
NÁZEV AKCE: FNOL - Dochlazování objektu D1 v 6.NP AŽ 8.NP, parc.č.st.1783, k.ú. Nová Ulice		FORMÁT: -	
OBSAH VÝKRESU: POŽÁRNĚ BEZPEČNOSTNÍ ŘEŠENÍ		MĚŘÍTKO: -	
7.NP		ČÍSLO ZAKÁZKY: 4132	ČÍSLO VÝKRESU: -