


STŘECHA

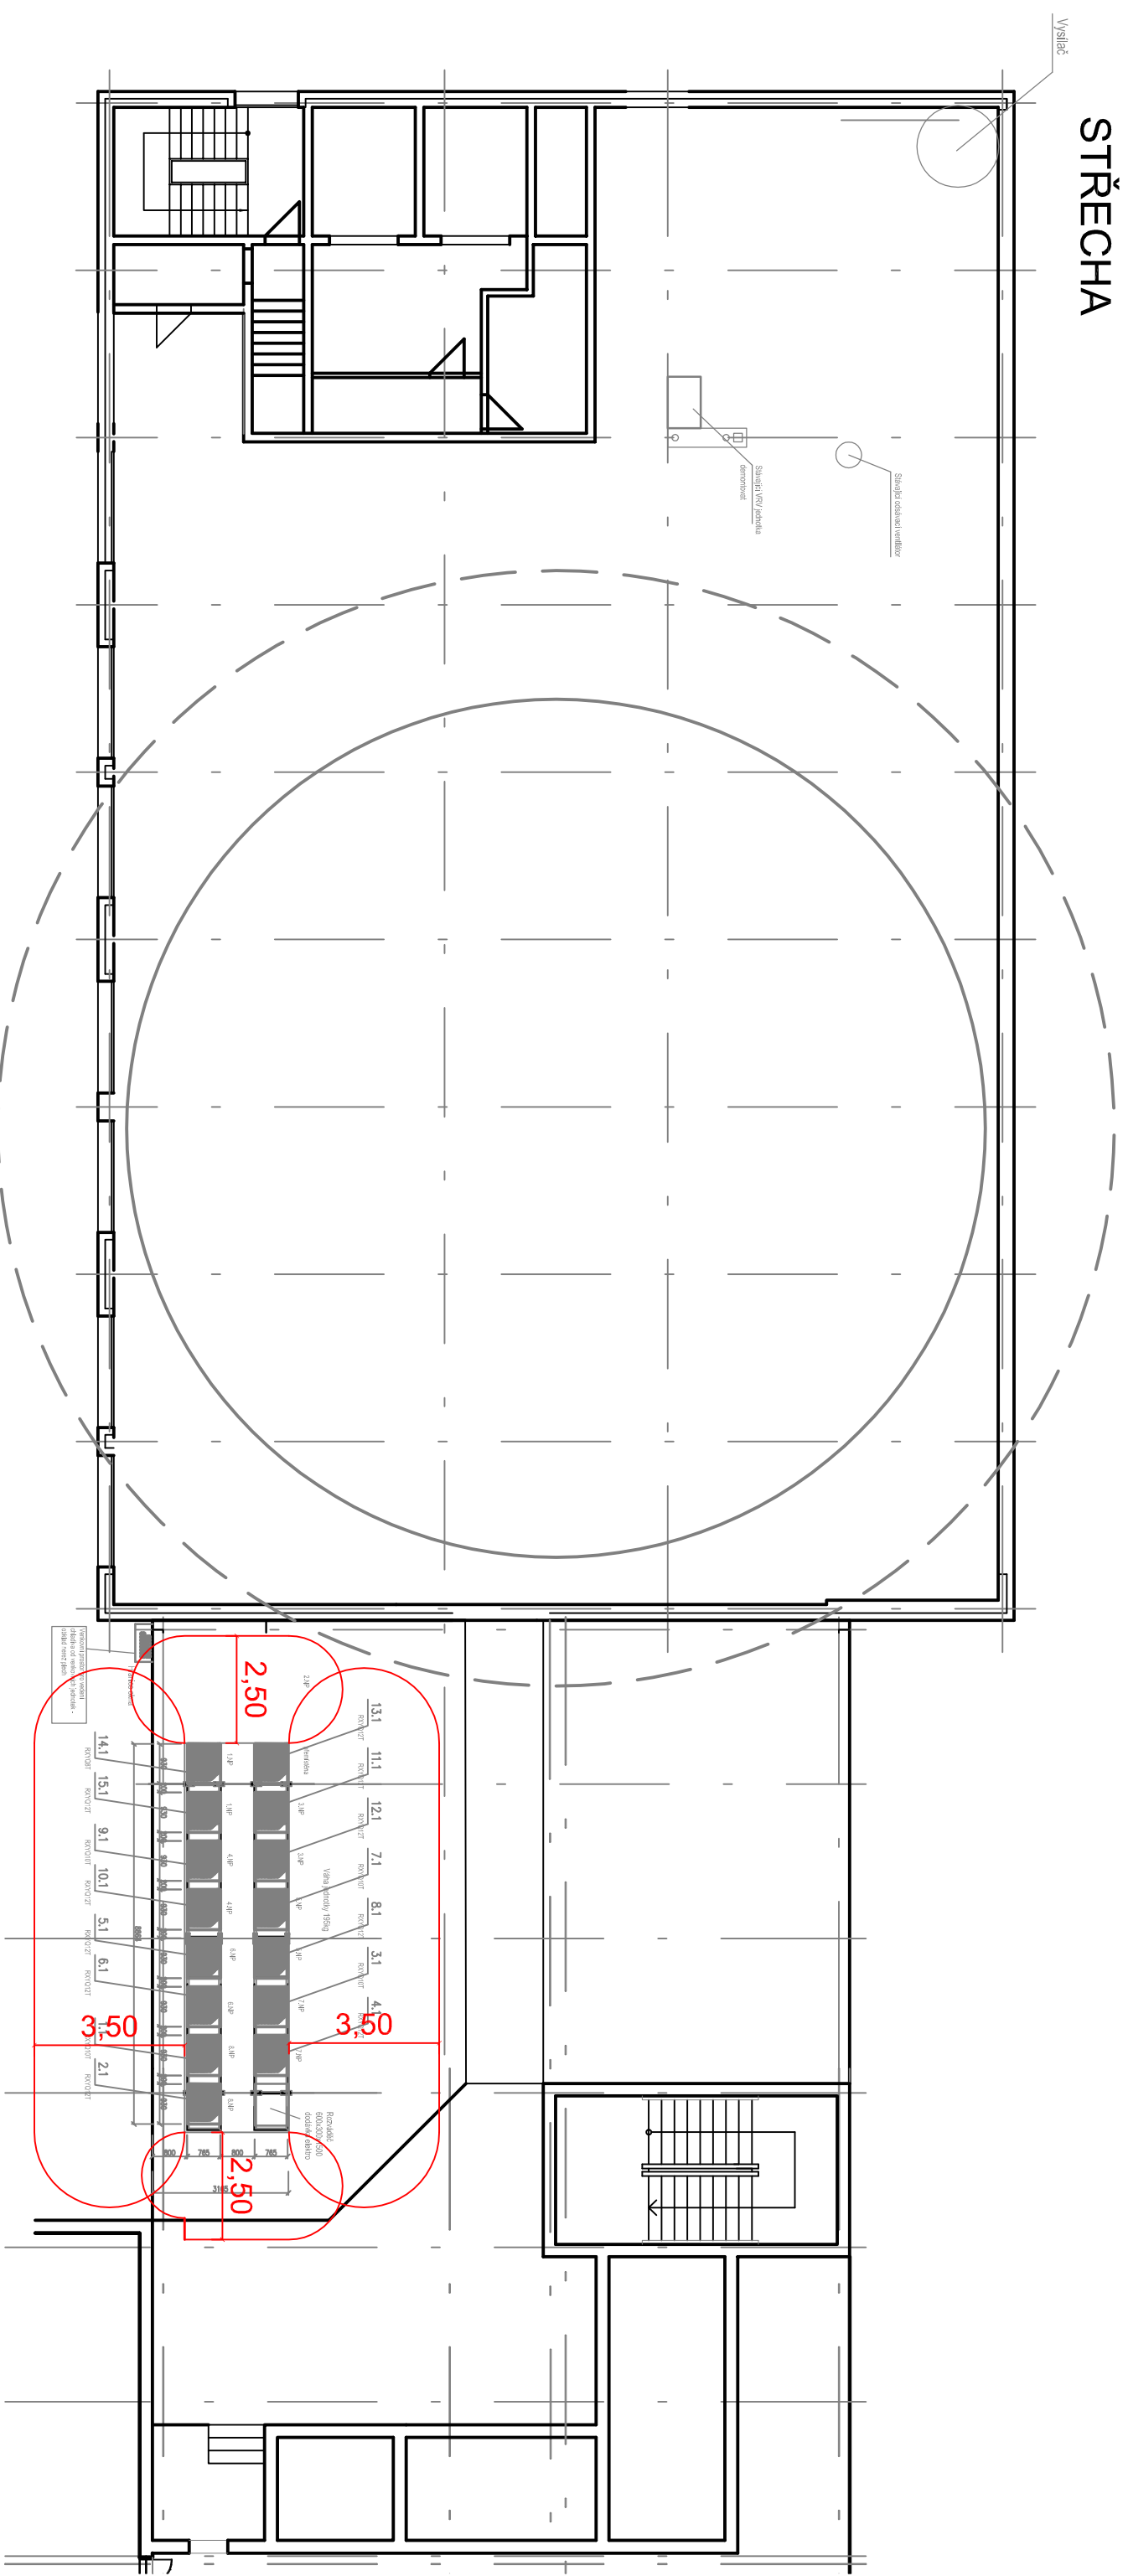

LEGENDA
 — — — — — HRANICE POŽ. NEBEZPEČ. PROSTORU
 - · - · - · HRANICE POŽÁRNÍHO ÚSEKU

MÍSTO: OLOMOUČ		PROJEKTANT: ING. JAROMÍR DEJL	
KRAJ: OLOMOUCKÝ	STUPEŇ: DSP		
INVESTOR: Fakulta nemocnice Olomouc, P. Pavlova 185/6, 77900 Olomouc - Nová Ulice			
NÁZEV AKCE: FNOL - Dochlazování objektu D1		ING. JAROMÍR DEJL autorizovaný technik pro požární bezpečnostní staveb NA TABULOVÉM VÝCHU 5, IČ: 66126495	
DATUM: 2018-09			
FORMAT: -			
MĚŘÍTKO: -			
OBSAH VÝKRESU: POŽÁRNĚ BEZPEČNOSTNÍ ŘEŠENÍ STŘECHA	ČÍSLO ZAKÁZKY: 4501	ČÍSLO VÝKRESU: -	