
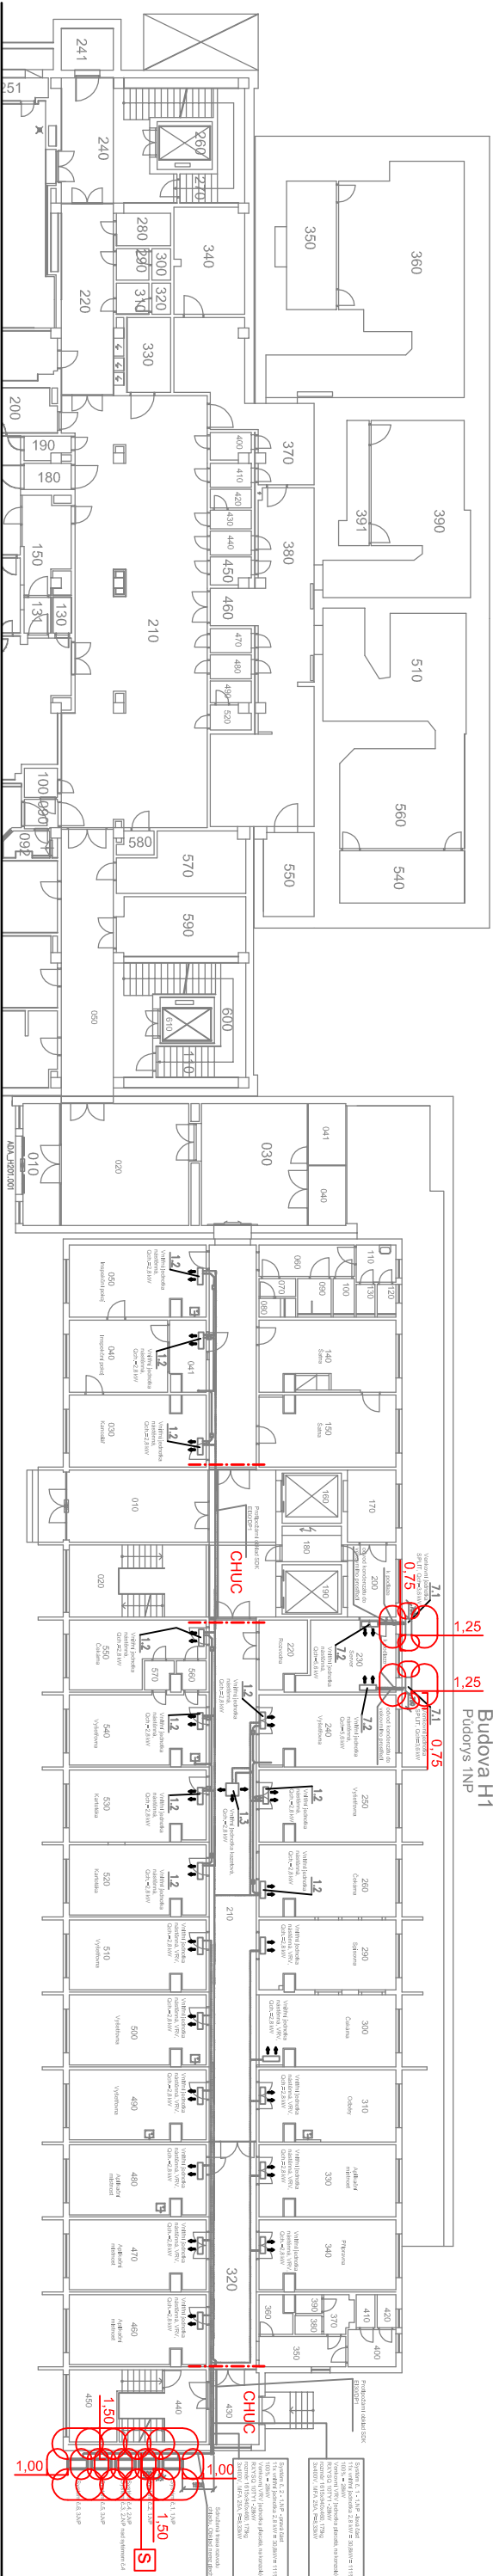
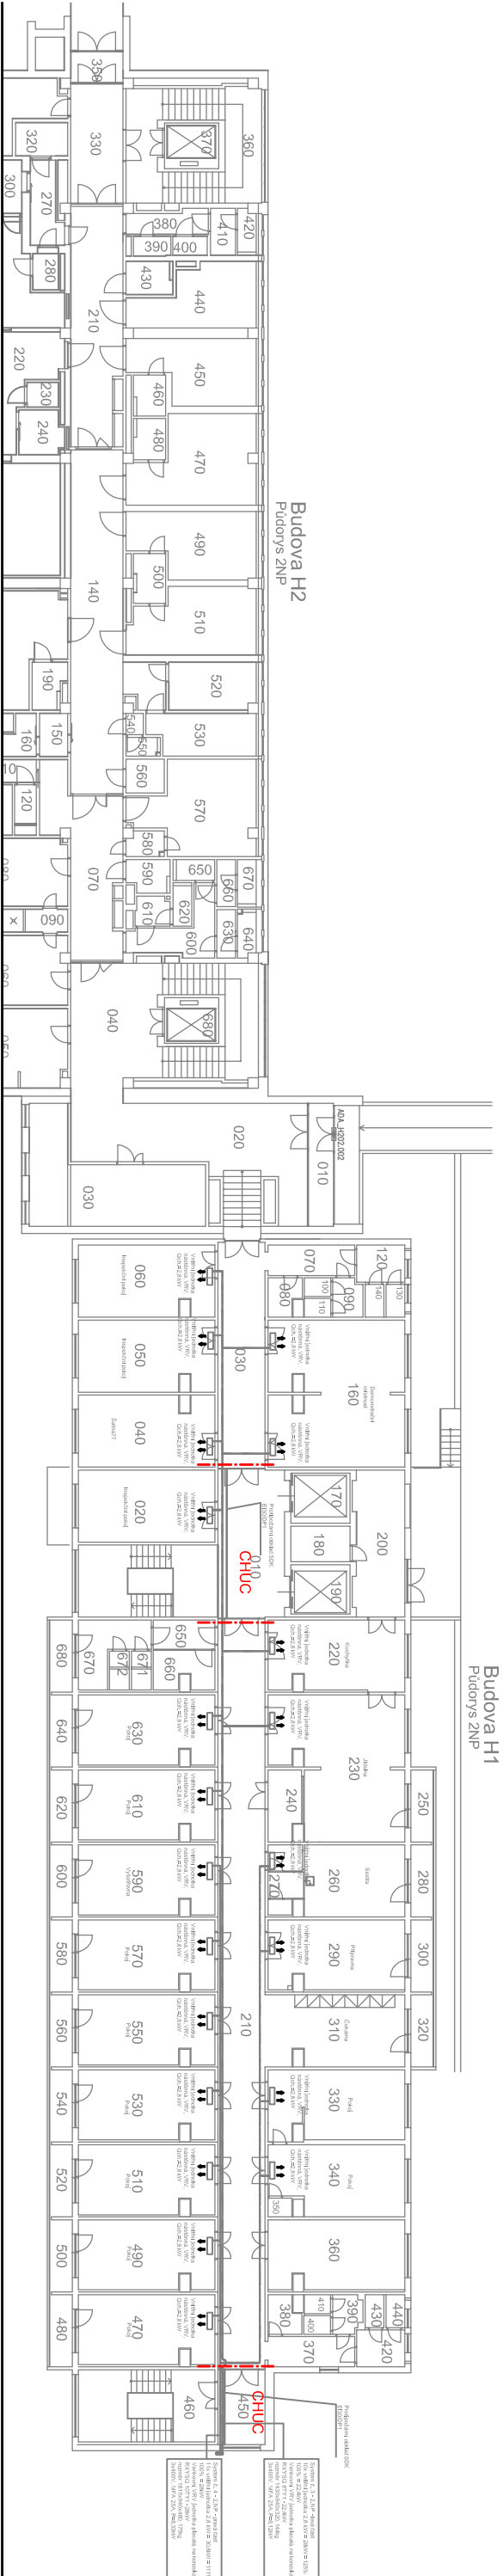


VÝKRESOVÁ PŘÍLOHA Č.1

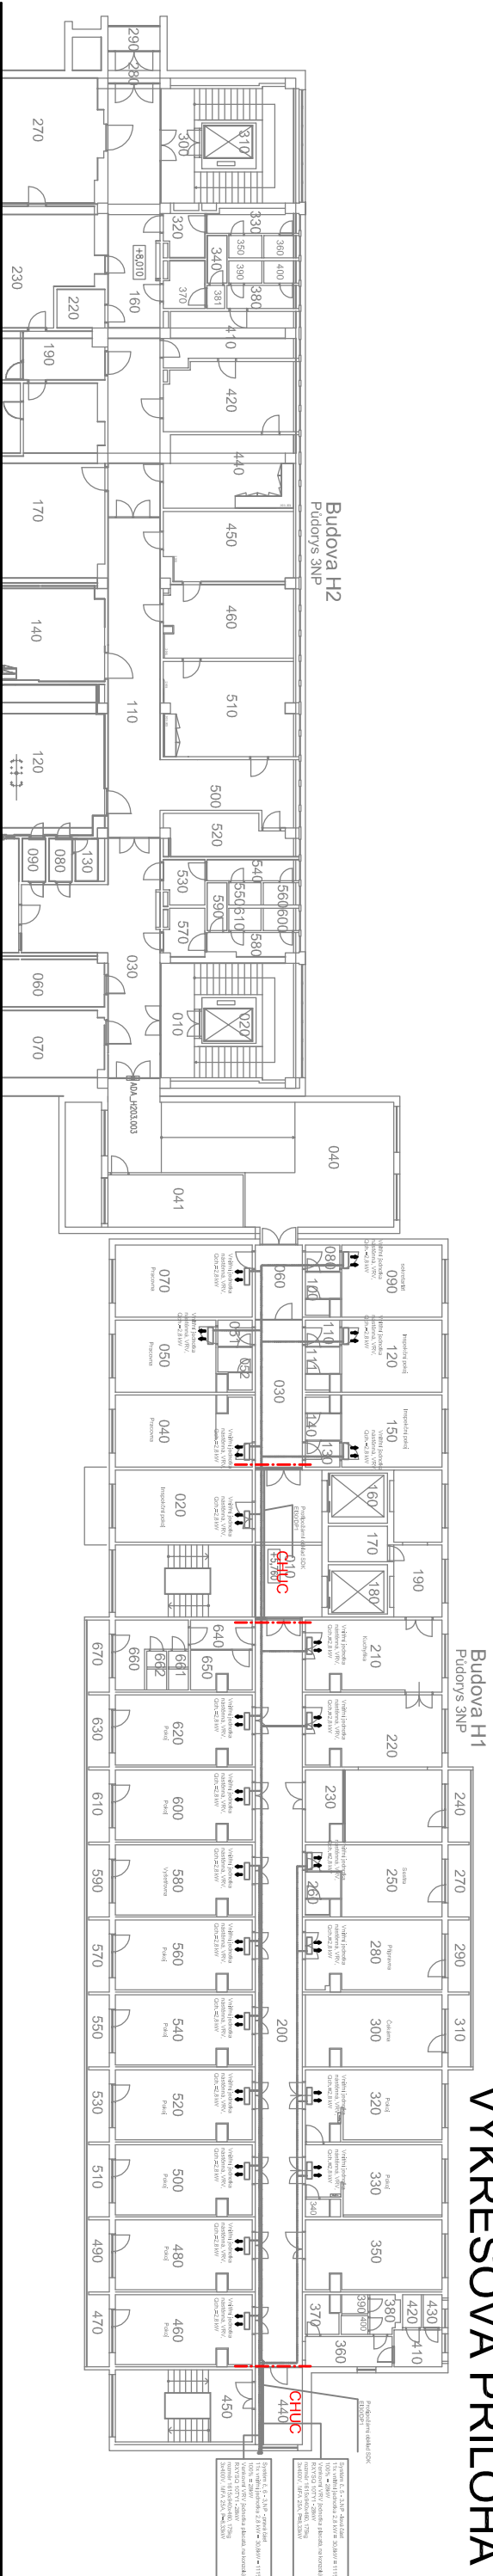

§ konstrukce v PNP,
REI 45-e/DP1
požární dělič konstrukce
hraniče požární nebezpečného
prostoru (PNP)

MÍSTO: OLOMOUČ	PROJEKTANT: ING. JAROMÍR DEJL	ING. JAROMÍR DEJL autORIZOVANÝ technik pro požární bezpečnost staveb NA TABULOVÉM VRCHU 5, 779 00 OLOMOUČ IČ: 66126495
KRAJ: OLOMOUCKÝ	STUPEŇ: DSP	
INVESTOR: Fakultní nemocnice Olomouc, P. Pavlova 185/6, 77900 Olomouc - Nová Ulice		
NÁZEV AKCE: FNOL, CHLAZENÍ H1, 1 - 3. NP, ONKOLOGICKÁ KLINIKA	DATAUMI: 2022-01	
	FORMÁT: -	
	MĚŘITKO: -	
OBSAH VÝKRESU: POŽÁRNĚ BEZPEČNOSTNÍ ŘEŠENÍ	ČÍSLO ZÁKÁZKY: 5029	ČÍSLO VÝKRESU: -