


Budova H1
Půdorys 1NP

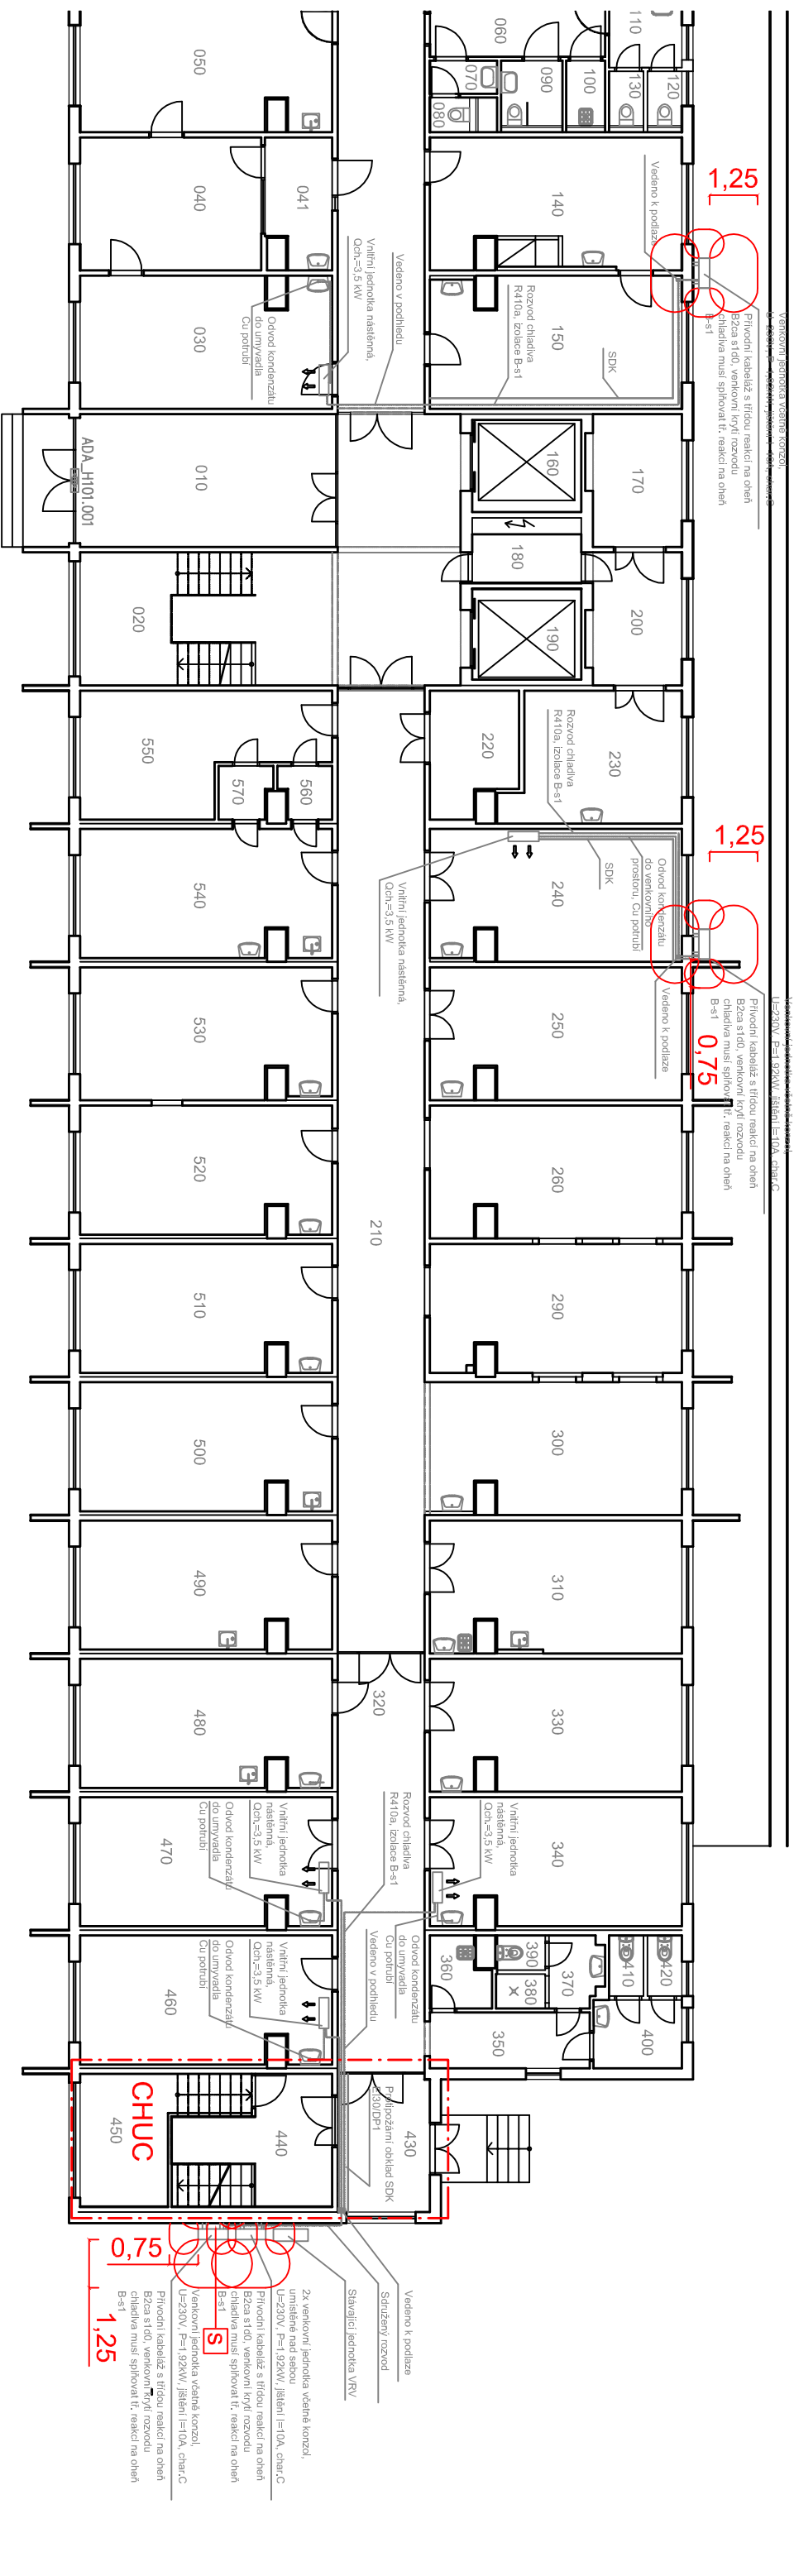

LEGENDA
 - - - - - HRANICE POŽ. NEBEZPEČ. PROSTORU
 - - - - - HRANICE POŽÁRNÍHO ÚSEKU
 S konstrukce v PNP, REI 45-e/DP1

MIŠTO: OLOMOUC	PROJEKTANT: ING. JAROMÍR DEJL	ING. JAROMÍR DEJL autorizovaný technik pro požární bezpečnost staveb NA TABULOVÉM VÝRCHU 5, 779 00 OLOMOUC IČ: 66126495
KRAJ: OLOMOUCKÝ	STUPEŇ: DSP	
INVESTOR: Fakulní nemocnice Olomouc, P. Pavlova 185/6, 77900 Olomouc - Nova Ulice		
NAZEV AKCE: FNOL, DOCHLAZOVÁNÍ VE VYBRANÝCH MÍSTNOSTECH 1.NP V OBJEKTU H1 - ONKOLOGICKÁ KLINIKA - 2. ETAPA		
OBSAH VÝKRESU: POŽÁRNĚ BEZPEČNOSTNÍ ŘEŠENÍ 1.NP	ČÍSLO VÝKRESU: 4847	ČÍSLO VÝKRESU: -
	DATAUM: 2021-05	
	FORMAT: -	
	MĚŘÍTKO: -	