


VÝKRESOVÁ PŘÍLOHA Č.1

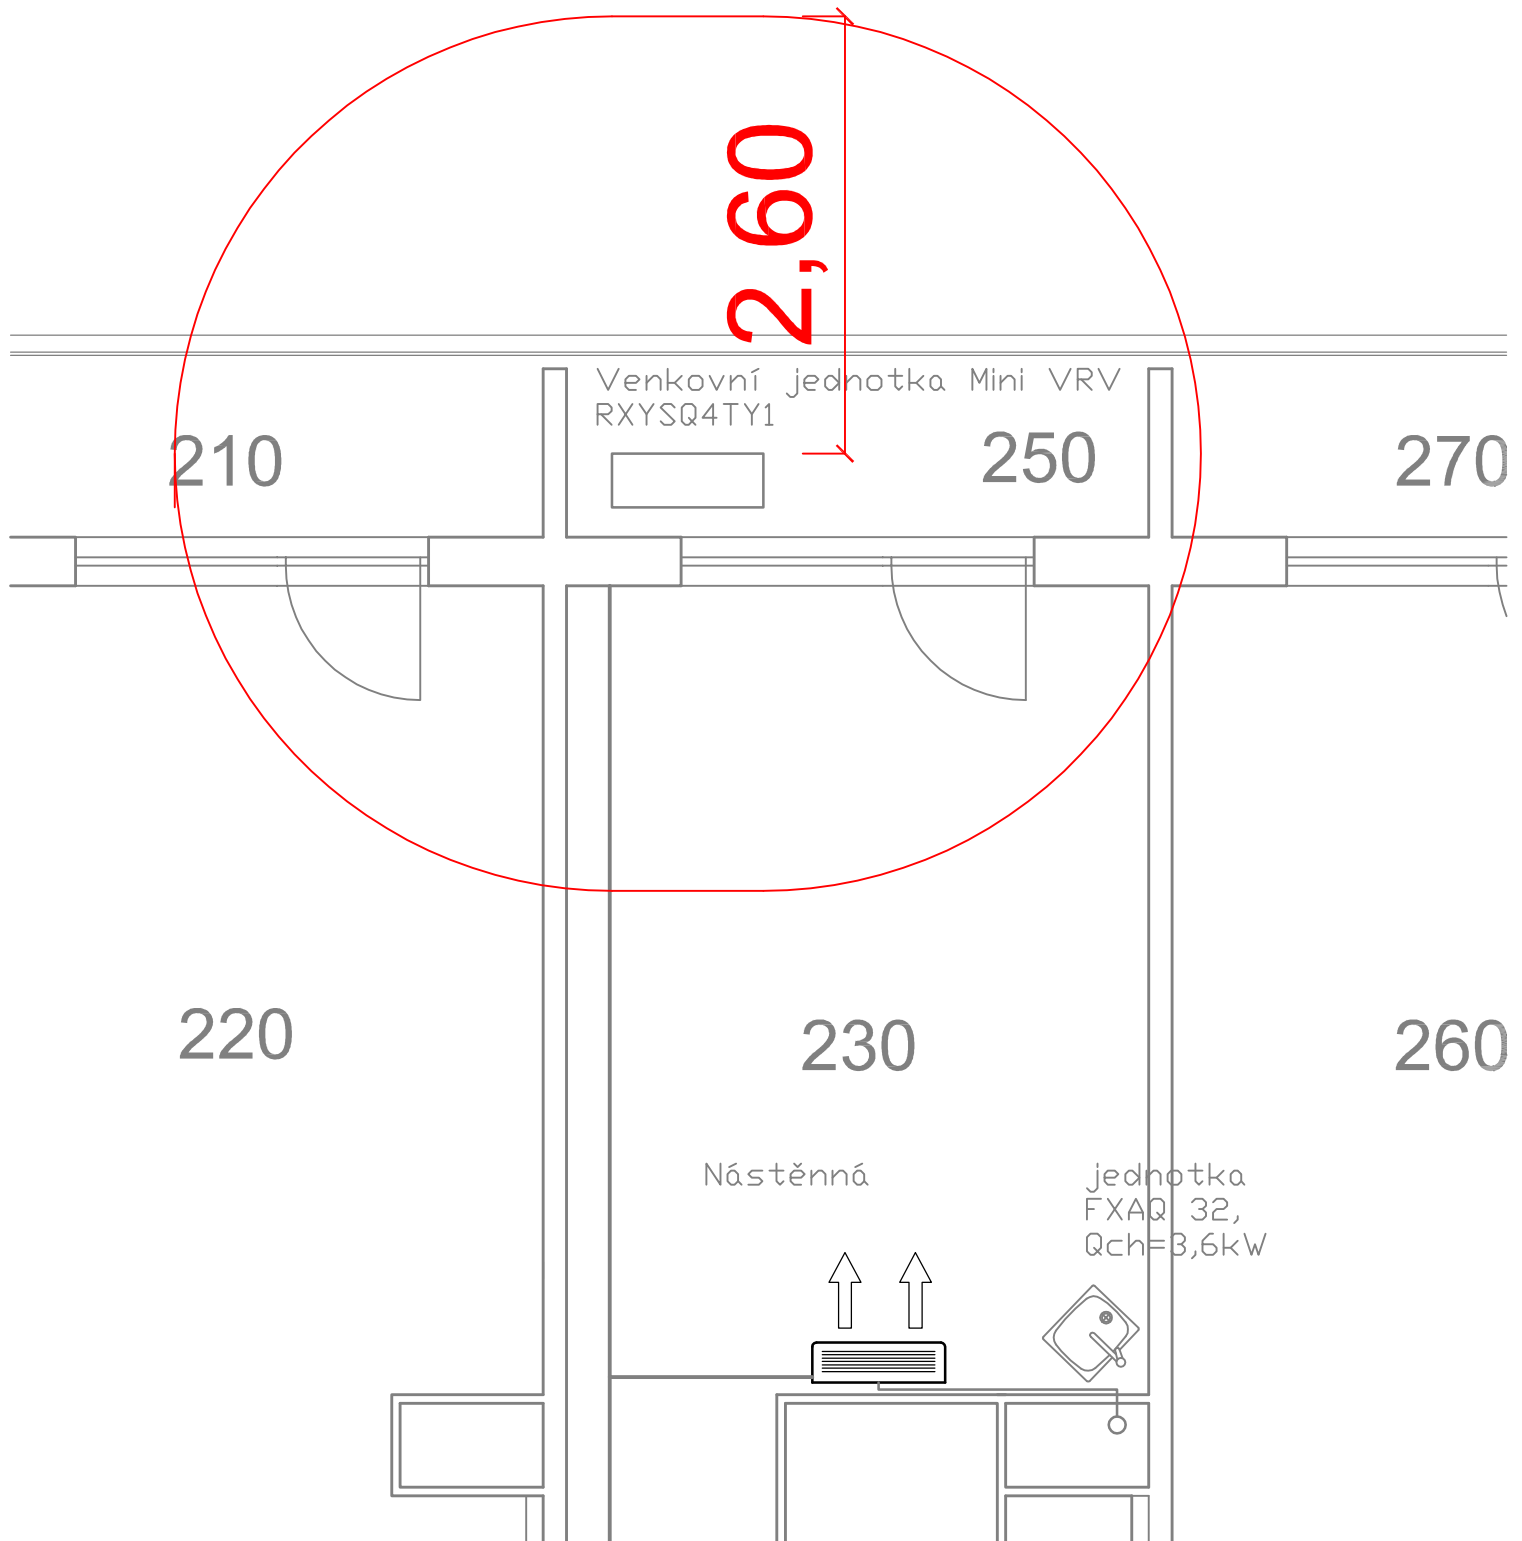

LEGENDA

— HRANICE POŽ. NEBEZPEČ. PROSTORU

MÍSTO: OLOMOUC	PROJEKTANT: ING. JAROMÍR DEJL	ING. JAROMÍR DEJL autorizovaný technik pro požární bezpečnost staveb NA TABULOVÉM VRCHU 5, 779 00 OLOMOUC IČ: 66126495	
KRAJ: OLOMOUCKÝ	STUPEŇ: DSP	DATUM:	2016-04
INVESTOR: Fakultní nemocnice Olomouč, P. Pavlova 185/6, 77900 Olomouč - Nová Ulice		FORMÁT:	-
NÁZEV AKCE: Klimatizace na oddělení 24 JIP v 4.NP - budova H1 (klinika plicní a tuberkulózy)		MĚŘÍTKO:	-
OBSAH VÝKRESU: POŽÁRNĚ BEZPEČNOSTNÍ ŘEŠENÍ POŽÁRNĚ NEBEZPEČNÝ PROSTOR		ČÍSLO ZAKÁZKY: 3900	ČÍSLO VÝKRESU: -