




### 6.NP

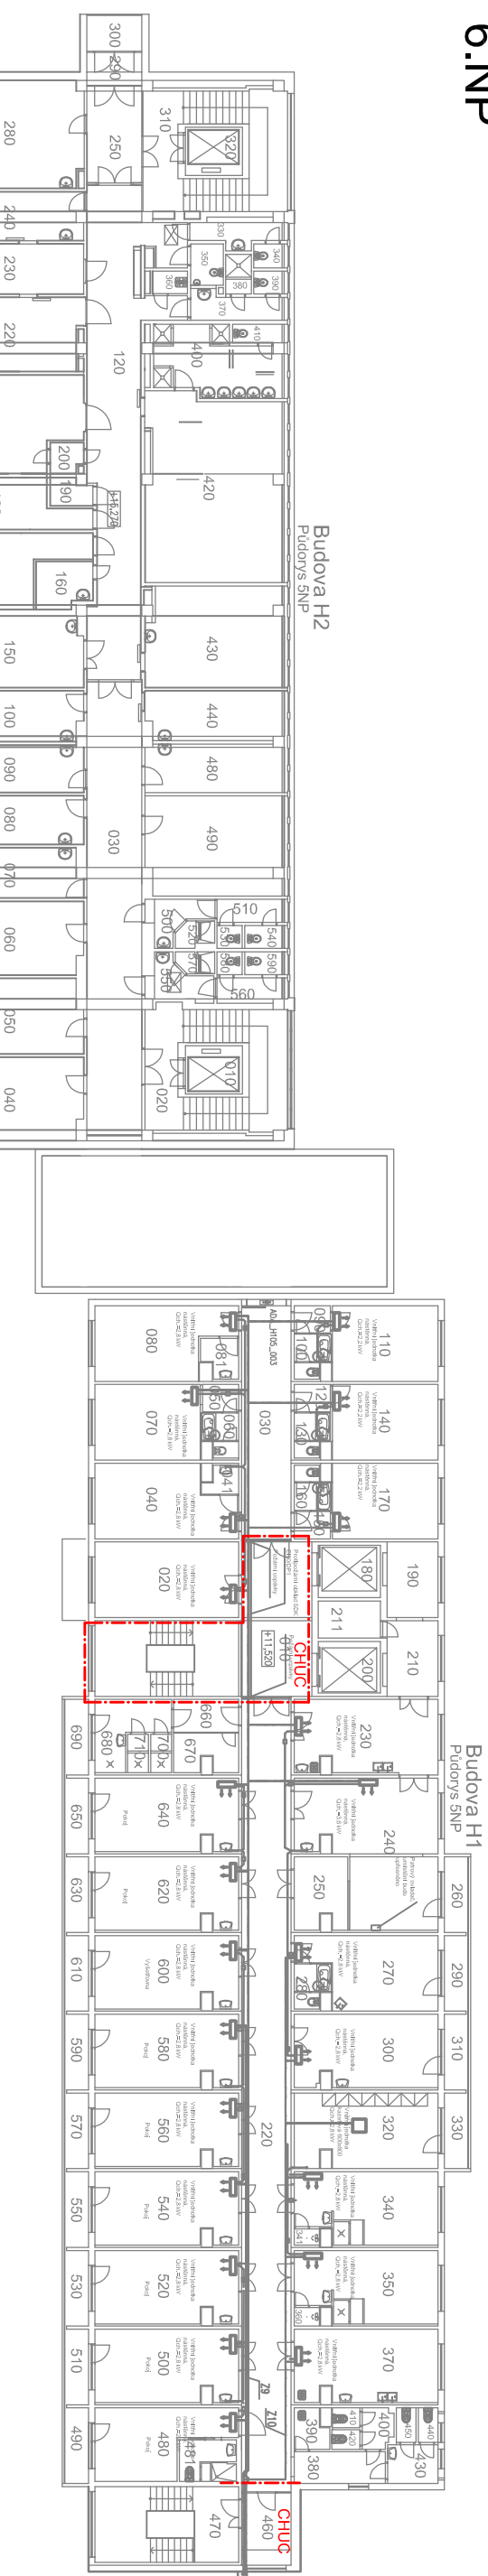

### 5.NP

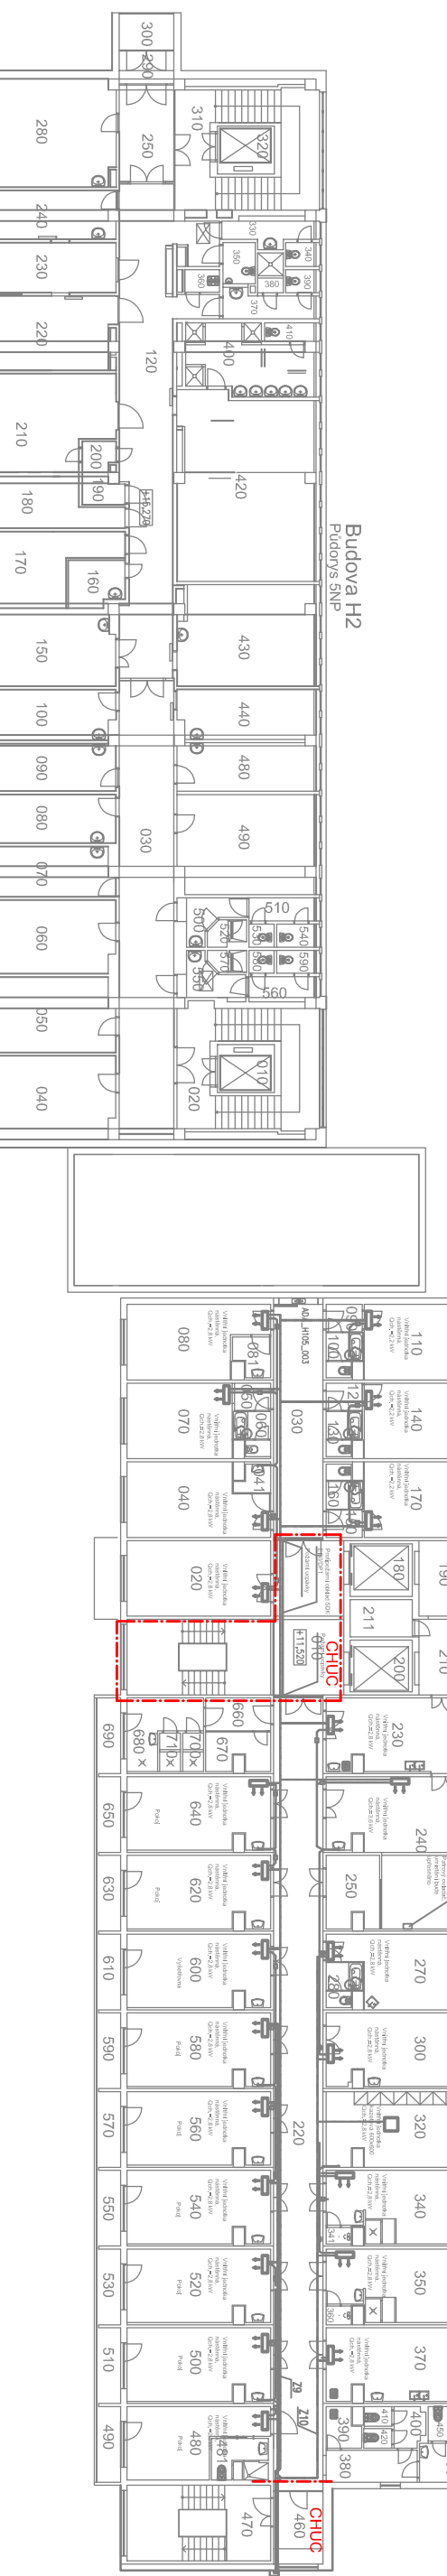

### 4.NP

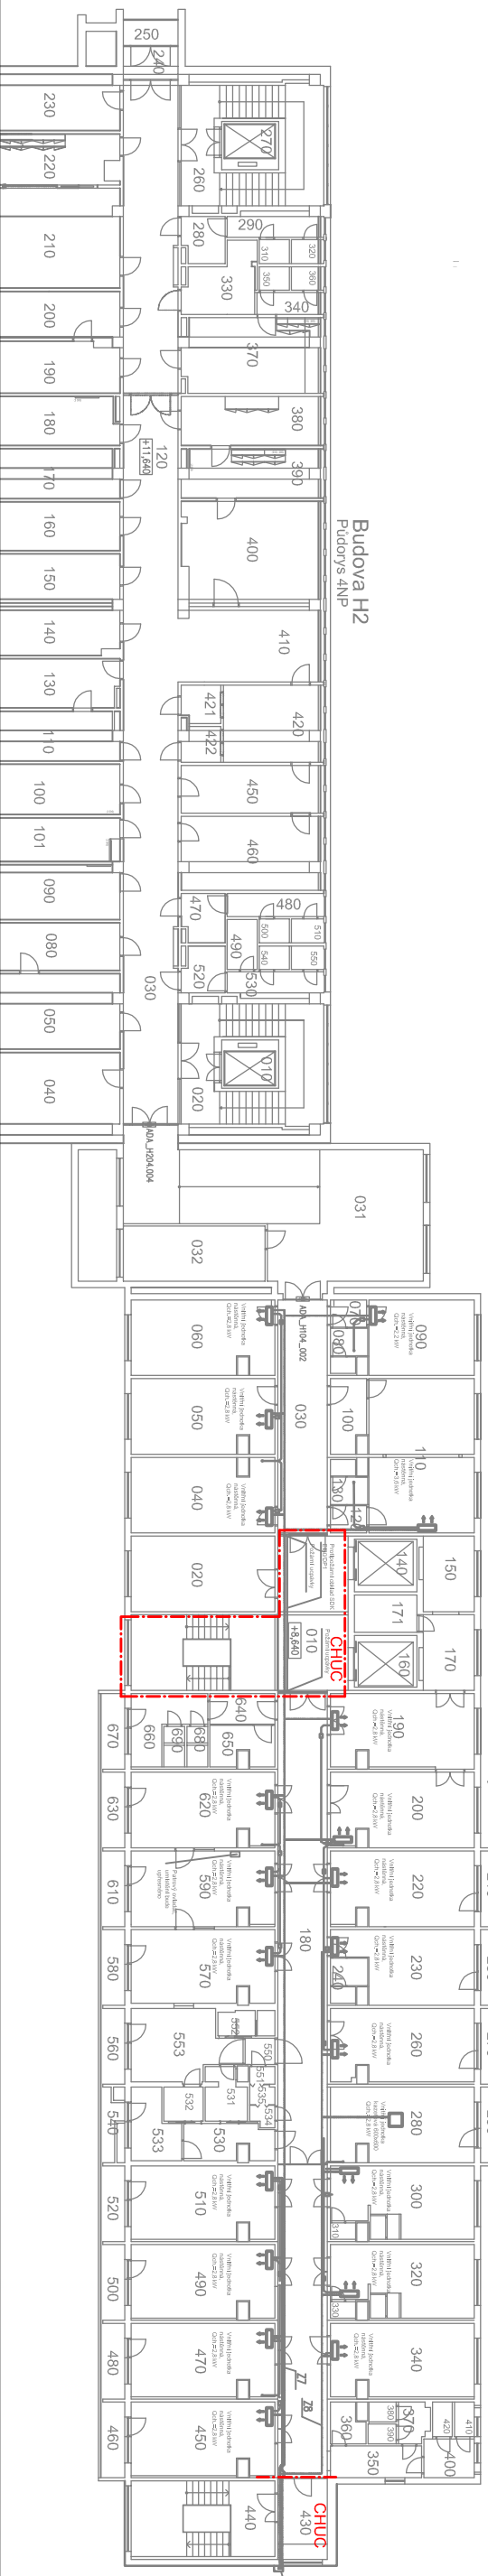

- - - - - požárně dělící konstrukce
- — — — — hranice požárně nebezpečného prostoru (PNP)
- - - - - hranice PNP kolmá dispozice
- plocha pro VZT jednotky

MÍSTO: OLOMOUČ		PROJEKTANT: ING. JAROMÍR DEJL	
KRAJ: OLOMOUCKÝ		STUPEŇ: DSP	
INVESTOR: Fakultní nemocnice Olomouc, I. P. Pavlova 185/6, 77900 Olomouc - Nová Ulice			
NÁZEV AKCE: FNOL, Chlazení H1, 1.NP až 6.NP, Onkologická klinika		ING. JAROMÍR DEJL autorizovaný technik pro požární bezpečnostní staveb NA TABULOVÉM VRCHU 5, IČ: 66126495	
DATUM: 2022-10		MĚŘITKO: -	
FORMÁT: -		ČÍSLO VÝKRESU: 5145	
OBSAH VÝKRESU: POŽÁRNĚ BEZPEČNOSTNÍ ŘEŠENÍ 4., 5., 6.NP		ČÍSLO ZAKÁZKY: -	