


STŘECHA

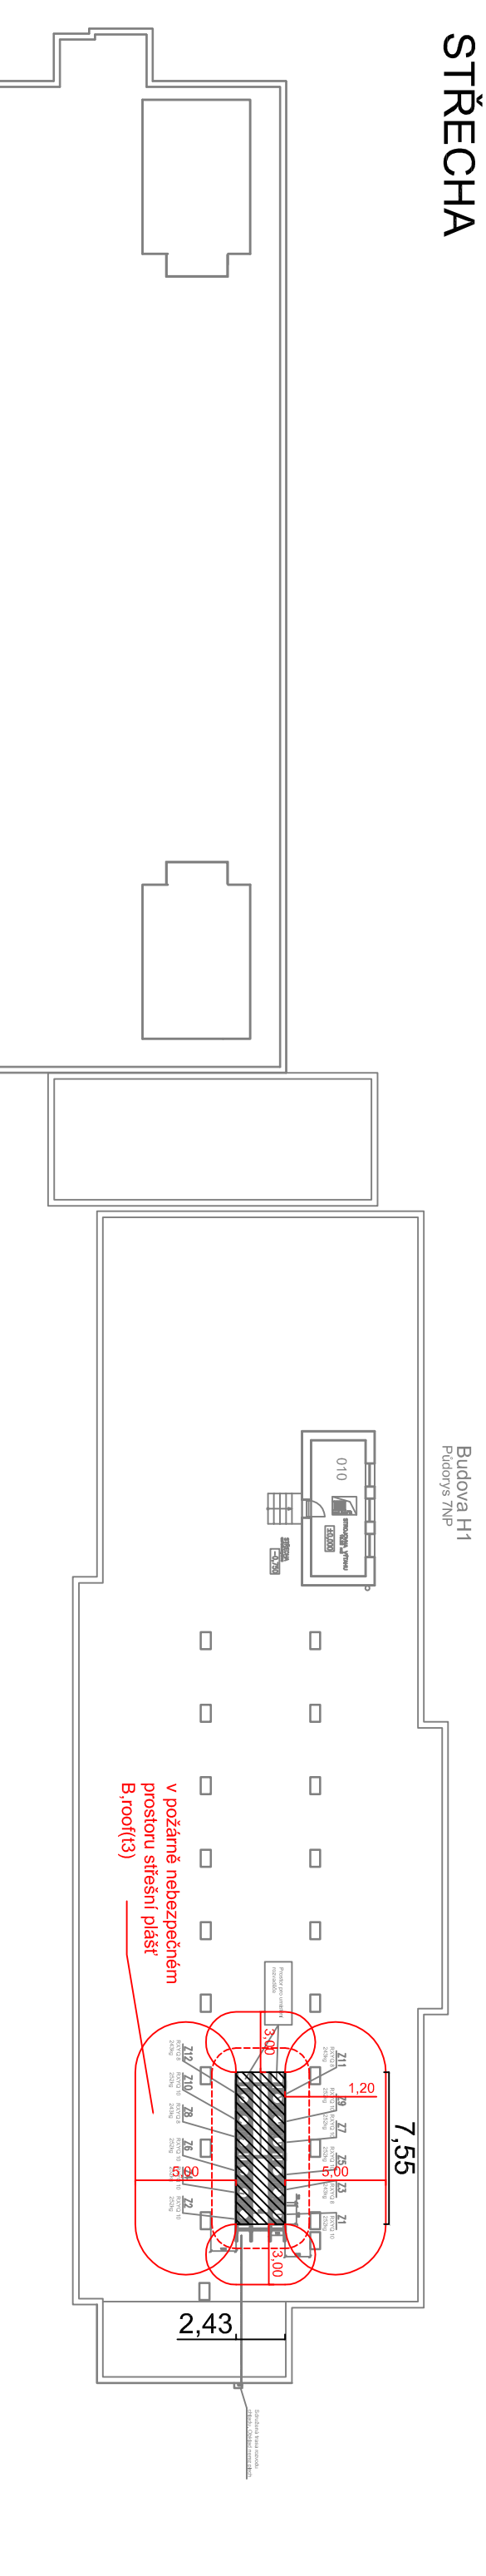

- · - · - požárně dělící konstrukce
- hranice požárně nebezpečného prostoru (PNP)
- - - hranice PNP kolmá dispozice
- plocha pro VZT jednotky

MÍSTO: OLOMOUC	PROJEKTANT: ING. JAROMÍR DEJL	ING. JAROMÍR DEJL autorizovaný technik pro požární bezpečnostní staveb NA TABULOVÉM VÝKRESU 779 00 OLOMOUC IČ: 66126495
KRAJ: OLOMOUCKÝ	STUPEŇ: DSP	
INVESTOR: Fakultní nemocnice Olomouc, I. P. Pavlova 185/6, 77900 Olomouc - Nová Ulice		
NÁZEV AKCE: FNOL, Chlazení H1, 1.NP až 6.NP, Onkologická klinika		
DATA:	2022-10	
FORMÁT:	-	
MĚŘÍTKO:	-	
OBSAH VÝKRESU: POŽÁRNĚ BEZPEČNOSTNÍ ŘEŠENÍ střecha	ČÍSLO ZAKÁZKY: 5145	ČÍSLO VÝKRESU: -