


VÝKRESOVÁ PŘÍLOHA Č.1

Budova M1
Púdorys 4NP

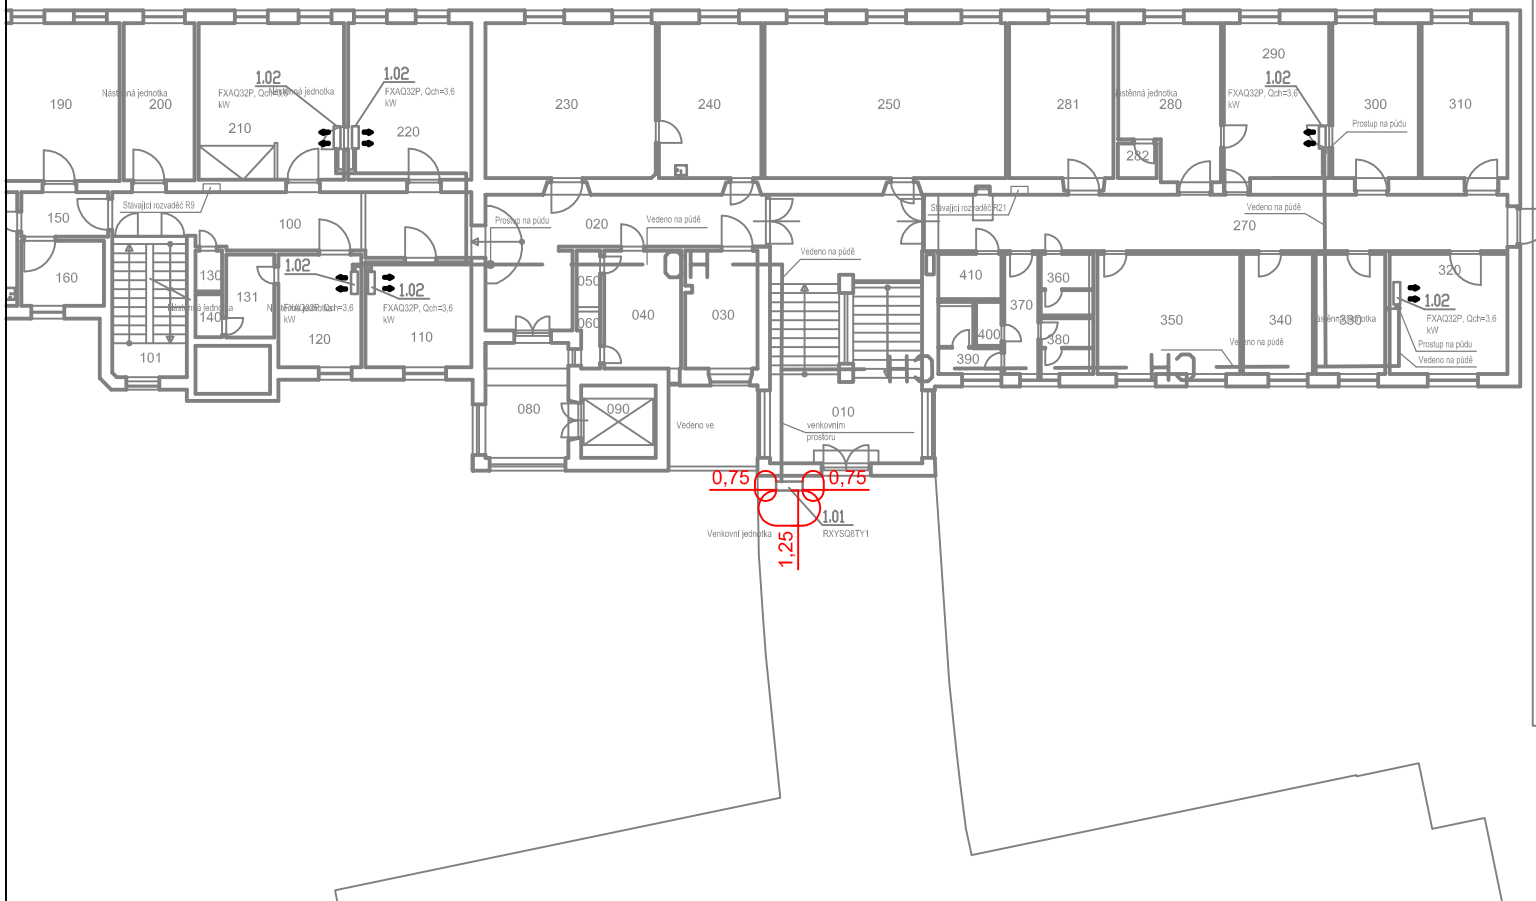

LEGENDA

— HRANICE POŽ. NEBEZPEČ. PROSTORU

MÍSTO: OLOMOUC	PROJEKTANT: ING. JAROMÍR DEJL	ING. JAROMÍR DEJL autorizovaný technik pro požární bezpečnost staveb	
KRAJ: OLOMOUCKÝ	STUPEŇ: DSP	NA TABULOVÉM VRCHU 5, 779 00 OLOMOUC IČ: 66126495	
INVESTOR: Fakultní nemocnice Olomoucl. P. Pavlova 185/6, 77900 Olomouc - Nová Ulice			
NÁZEV AKCE: FNOL, Dochlazování vyšetřoven v 4.NP - budova M1		DATUM:	2018-12
		FORMÁT:	-
		MĚŘÍTKO:	-
OBSAH VÝKRESU: POŽÁRNĚ BEZPEČNOSTNÍ ŘEŠENÍ 4.NP, POŽÁRNĚ NEBEZPEČNÝ PROSTOR		ČÍSLO ZAKÁZKY: 4541	ČÍSLO VÝKRESU: -