


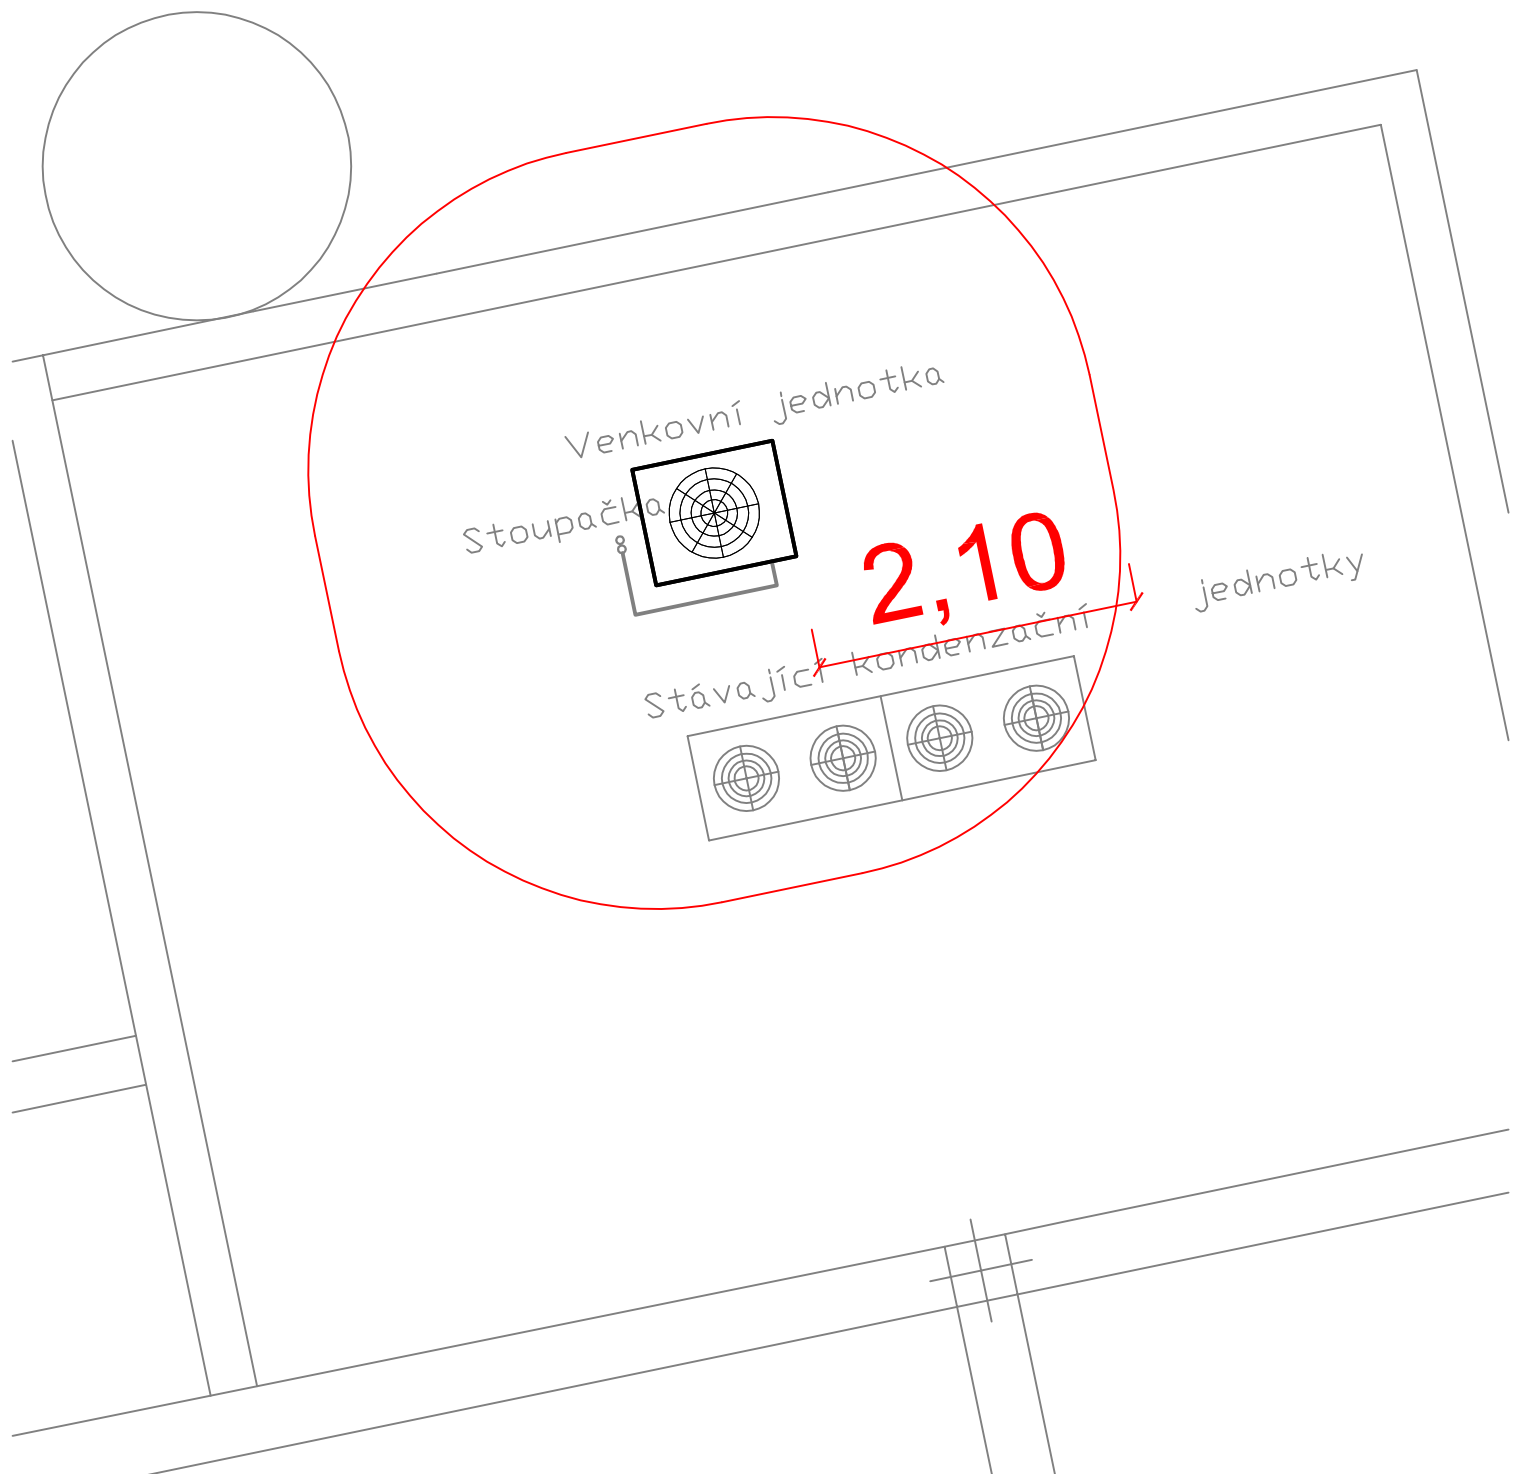

## LEGENDA

— HRANICE POŽ. NEBEZPEČ. PROSTORU

|                                                                                    |                               |   |                     |
|------------------------------------------------------------------------------------|-------------------------------|---|---------------------|
| MÍSTO: OLOMOUC                                                                     | PROJEKTANT: ING. JAROMÍR DEJL | ING. JAROMÍR DEJL<br>autorizovaný technik pro požární<br>bezpečnost staveb<br>NA TABULOVÉM VRCHU 5,<br>779 00 OLOMOUC<br>IČ: 66126495 |                     |
| KRAJ: OLOMOUCKÝ                                                                    | STUPEŇ: DSP                   |   |                     |
| INVESTOR: Fakultní nemocnice Olomouc, P. Pavlova 185/6, 77900 Olomouc - Nová Ulice |                               |   |                     |
| NÁZEV AKCE:<br>FNOL - Klimatizace NCH odd.36 JIP - objekt M3                       |                               | DATUM:   | 2016-03             |
|                                                                                    |                               | FORMÁT:   | -                   |
|                                                                                    |                               | MĚŘÍTKO:   | -                   |
| OBSAH VÝKRESU: POŽÁRNĚ BEZPEČNOSTNÍ ŘEŠENÍ<br>POŽÁRNĚ NEBEZPEČNÝ PROSTOR           |                               | ČÍSLO ZAKÁZKY:<br>3841   | ČÍSLO VÝKRESU:<br>- |