


4.NADZEMNÍ PODLAŽÍ

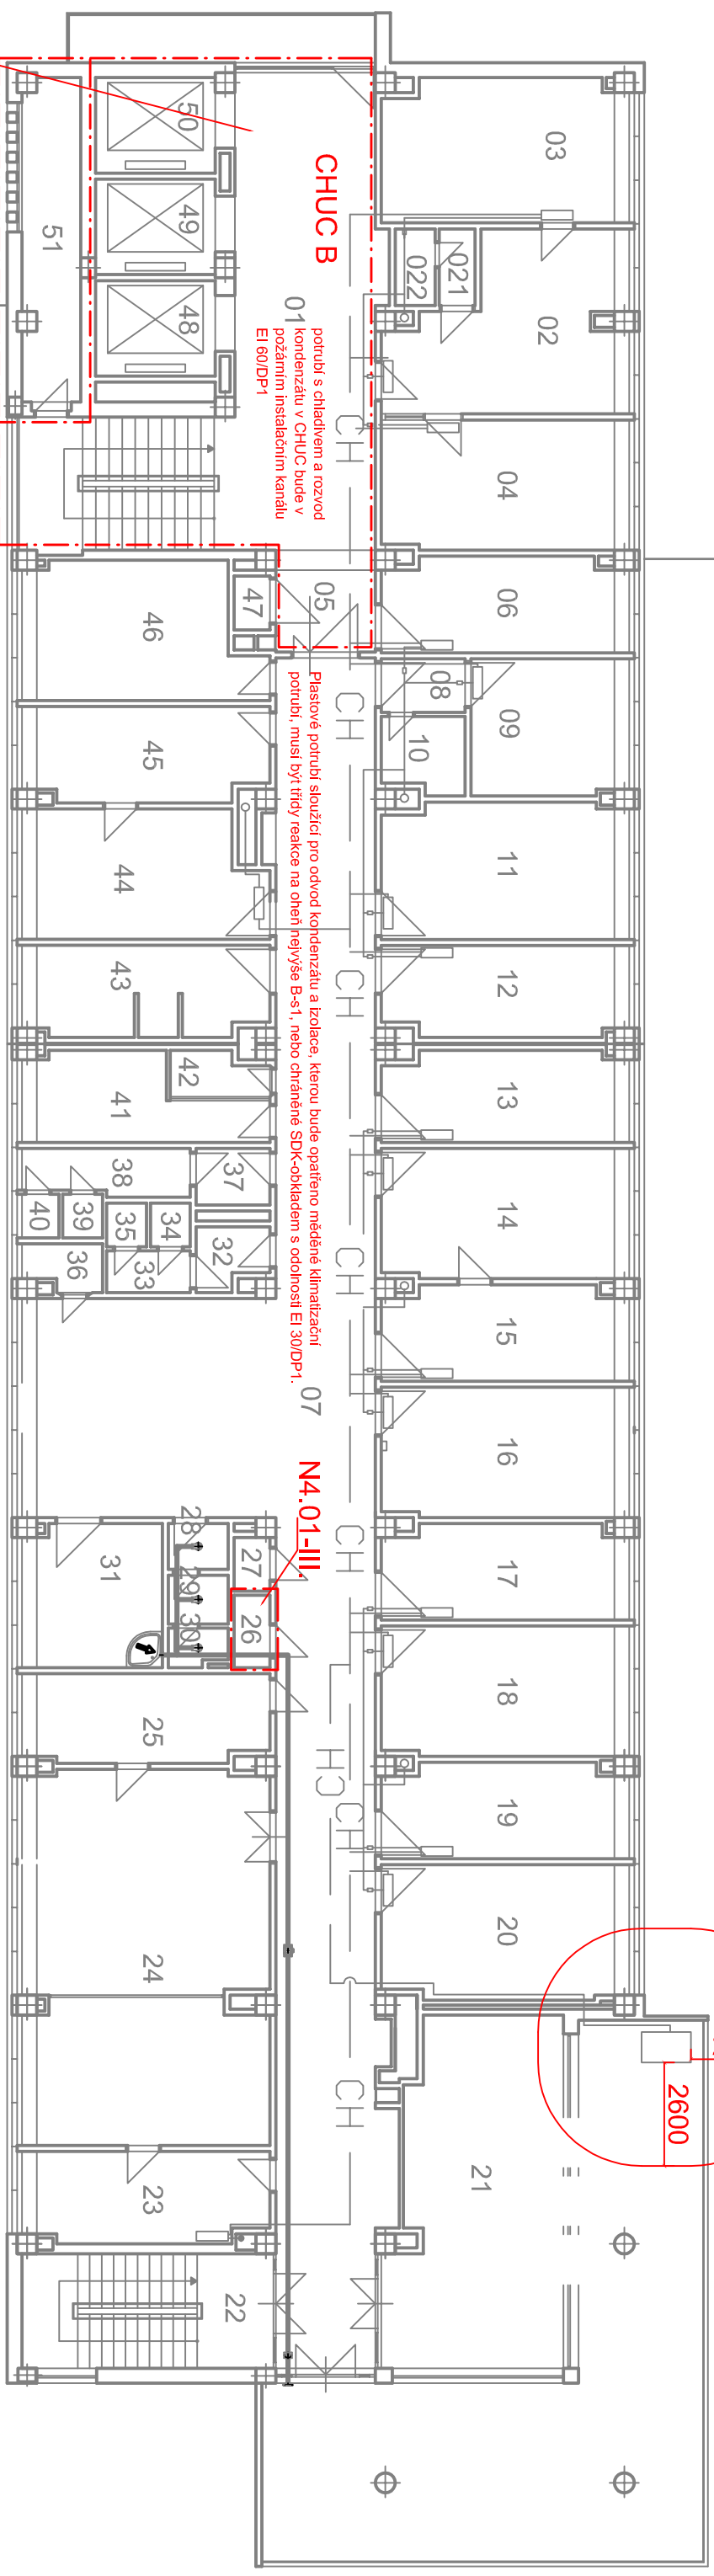

Upozorňuji, že v CHUC nesmí být umístěny čerpadla kondenzátu ani volně vedené rozvody instalací apod.!

LEGENDA

- - - HRANICE POŽÁRNÍHO ÚSEKU
- HRANICE POŽ. NEBEZPEČ. PROSTORU

MÍSTO: OLOMOUC	PROJEKTANT: ING. JAROMÍR DEJL	ING. JAROMÍR DEJL autorizovaný technik pro požární bezpečnost staveb
KRAJ: OLOMOUCKÝ	STUPĚŇ: DSP	NA TABULOVÁNÍ/RCHU 5, 779 00 OLOMOUC IČ: 06126495
INVESTOR: Fakultní nemocnice Olomouč, P. Pavlova 185/6, 77900 Olomouc - Nová Ulice	NAZEV AKCE:	2016-01
	DOCHLAZOVÁNÍ ODDĚLENÍ 21A V 4.NP - BUDOVA O2, (DĚTSKÁ KLINIKA, LŮŽKOVÁ ČÁST), AREAL FN, k.ú.: 710717 Nová Ulice - Olomouc	FORMÁT: -
	OBSAH VÝKRESU: POŽÁRNĚ BEZPEČNOSTNÍ ŘEŠENÍ	MĚŘITKO: -
4.NP	ČÍSLO ZAKÁZKY: 3794	ČÍSLO VÝKRESU: -