


VÝKRESOVÁ PŘÍLOHA Č.1

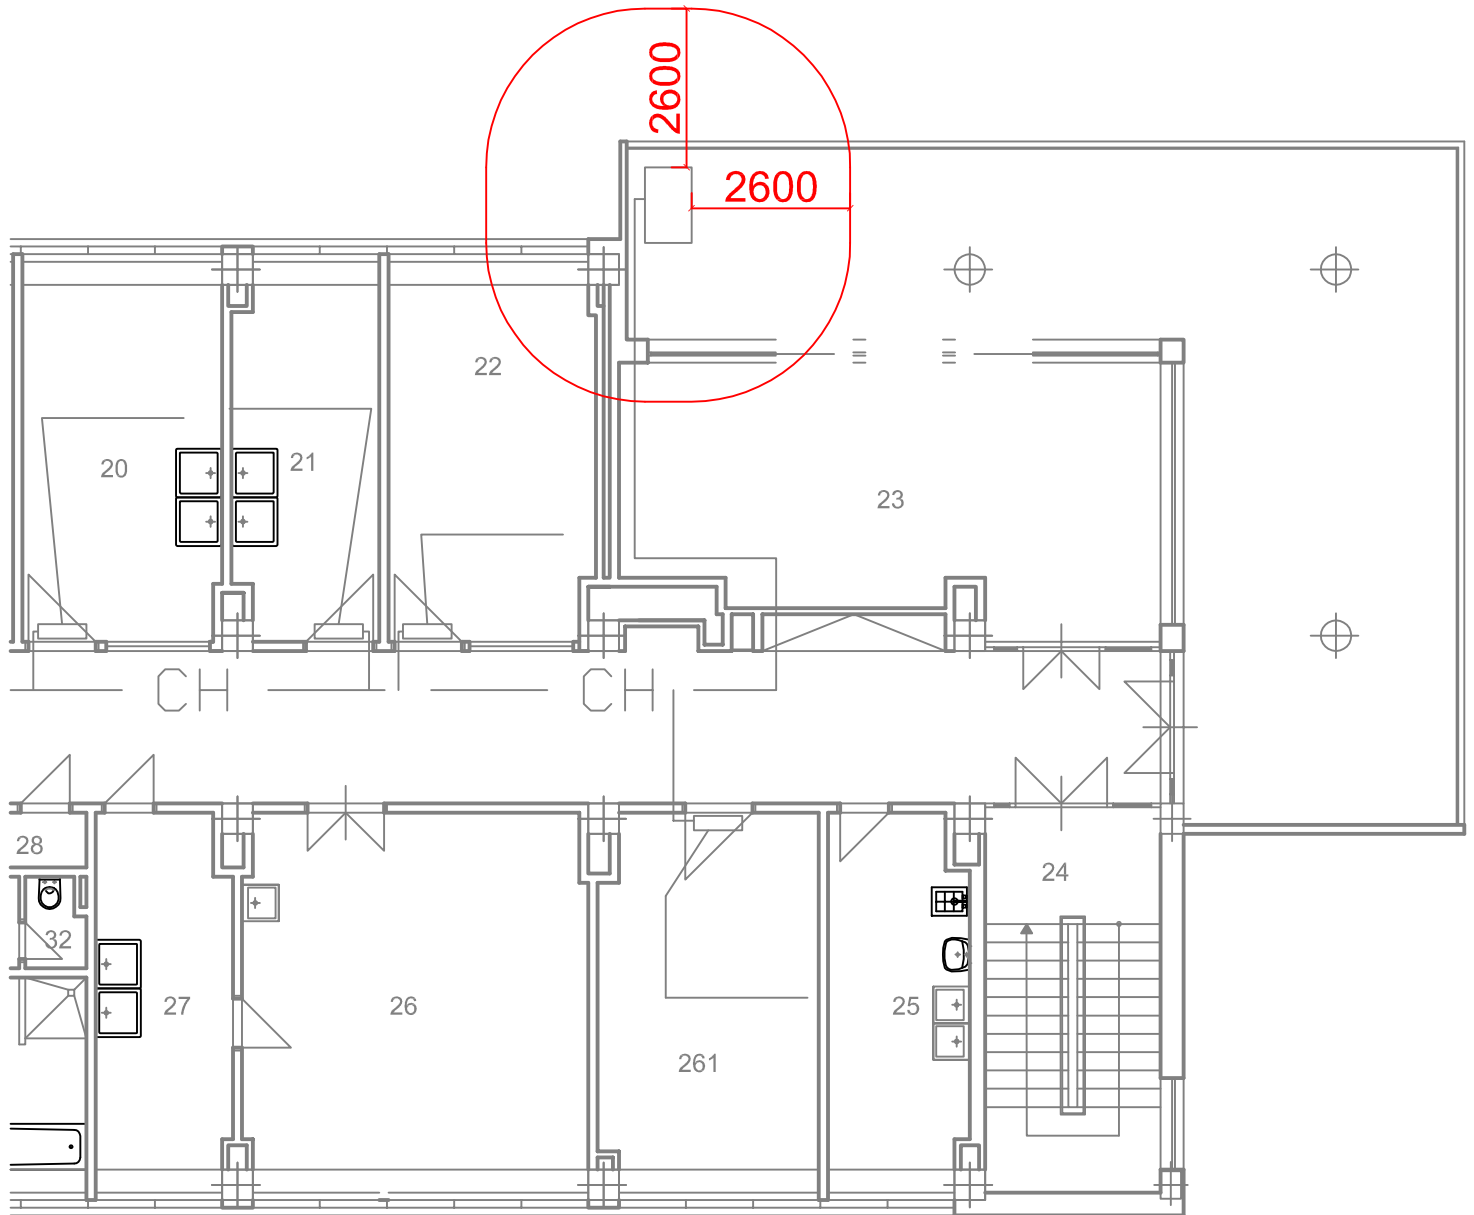

LEGENDA

— HRANICE POŽ. NEBEZPEČ. PROSTORU

MÍSTO: Olomouc	PROJEKTANT: ING. JAROMÍR DEJL	ING. JAROMÍR DEJL autorizovaný technik pro požární bezpečnost staveb	
KRAJ: OLOMOUCKÝ	STUPEŇ: DSP	NA TABULOVÉM VRCHU 5, 779 00 OLOMOUC	
INVESTOR: Fakultní nemocnice Olomouc, I. P. Pavlova 185/6, 77900 Olomouc - Nová Ulice		IČ: 66126495	
NÁZEV AKCE: FN OLOMOUC, DĚTSKÁ KLINIKA, KLIMATIZACE		DATUM:	2015-01
		FORMÁT:	-
		MĚŘÍTKO:	-
OBSAH VÝKRESU: POŽÁRNĚ BEZPEČNOSTNÍ ŘEŠENÍ POŽÁRNĚ NEBEZPEČNÝ PROSTOR (PNP)		ČÍSLO ZAKÁZKY: 3372	ČÍSLO VÝKRESU: -