


6.NADZEMNÍ PODLAŽÍ

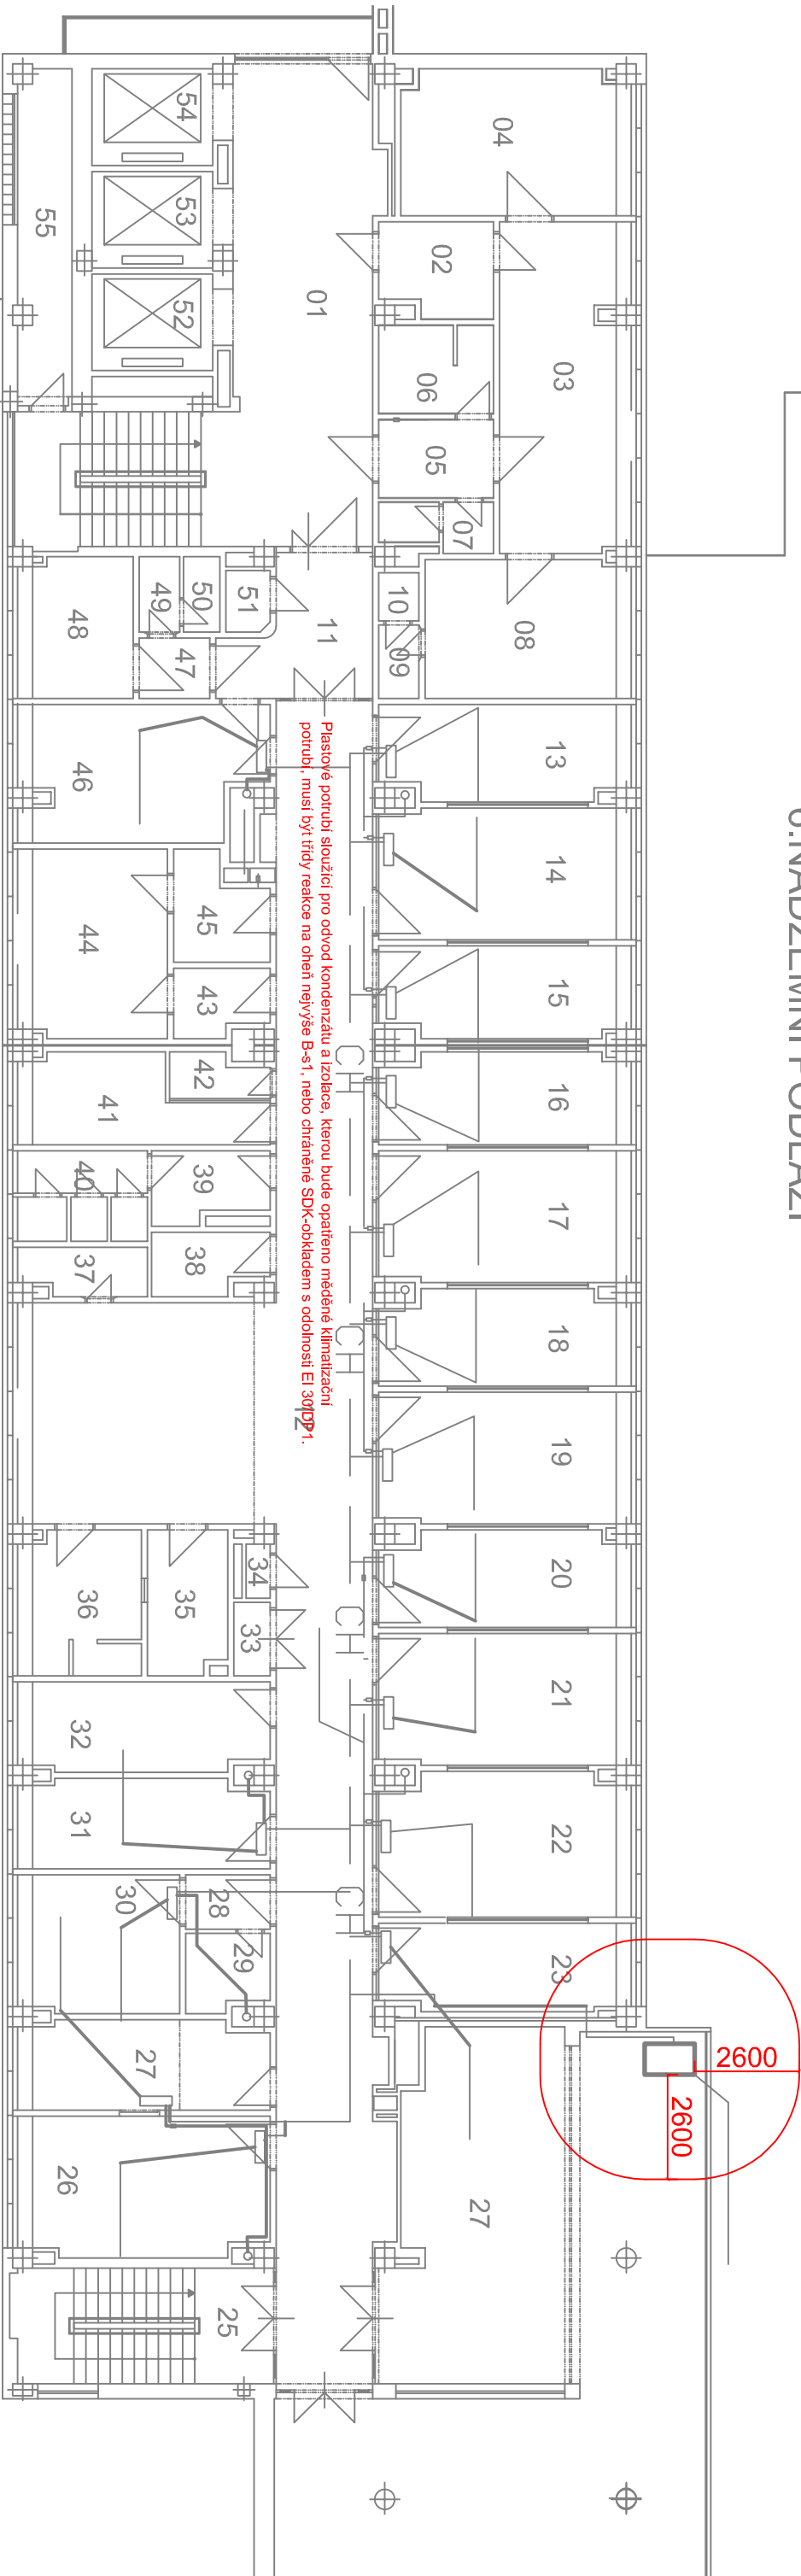

LEGENDA

— HRANICE POŽ. NEBEZPEČ. PROSTORU

MÍSTO: OLOMOUC		PROJEKTANT: ING. JAROMÍR DEJL	
KRAJ: OLOMOUCKÝ	STUPEN: DSP	ING. JAROMÍR DEJL autorizovaný technik pro požární bezpečnost staveb	
INVESTOR: Fakultní nemocnice Olomouc, P. Pavlova 185/6, 77900 Olomouc - Nová Ulice		NA TABULOVÁNÍ V ROCHU 5, IČ: 66126495	
NÁZEV AKCE: Dochlazování oddělení 28D v 6. NP - budova Q2 (dětská klinika, lůžková část), FN Olomouc		DATUM: 2016-04	
OBSAH VÝKRESU: POŽÁRNĚ BEZPEČNOSTNÍ ŘEŠENÍ 6. NP		FORMÁT: -	
		MĚŘÍTKO: -	
		ČÍSLO ZAKÁZKY: 3889	ČÍSLO VÝKRESU: -