
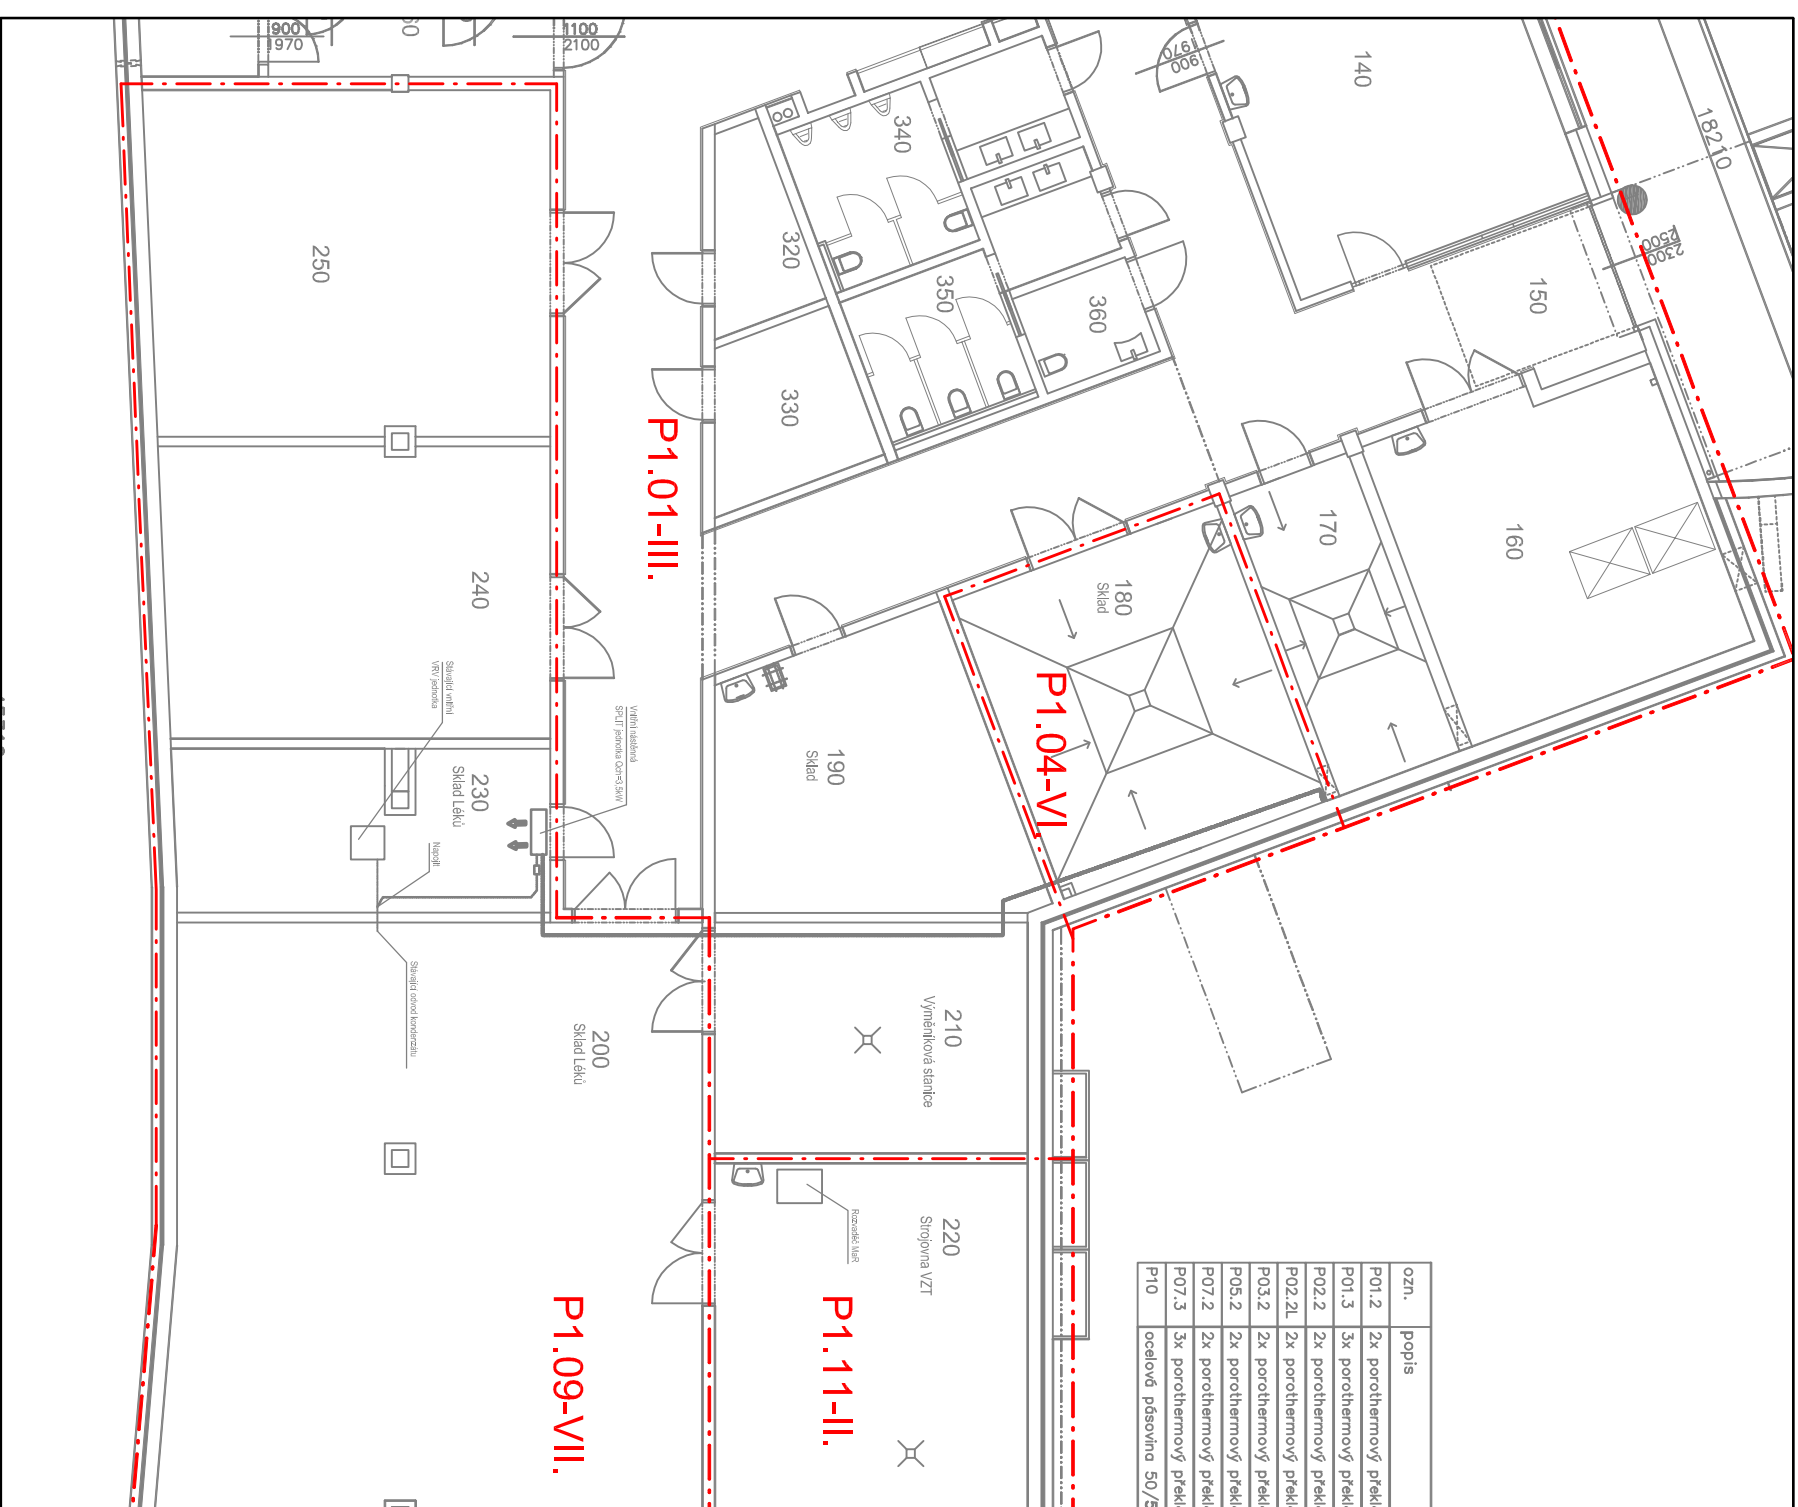


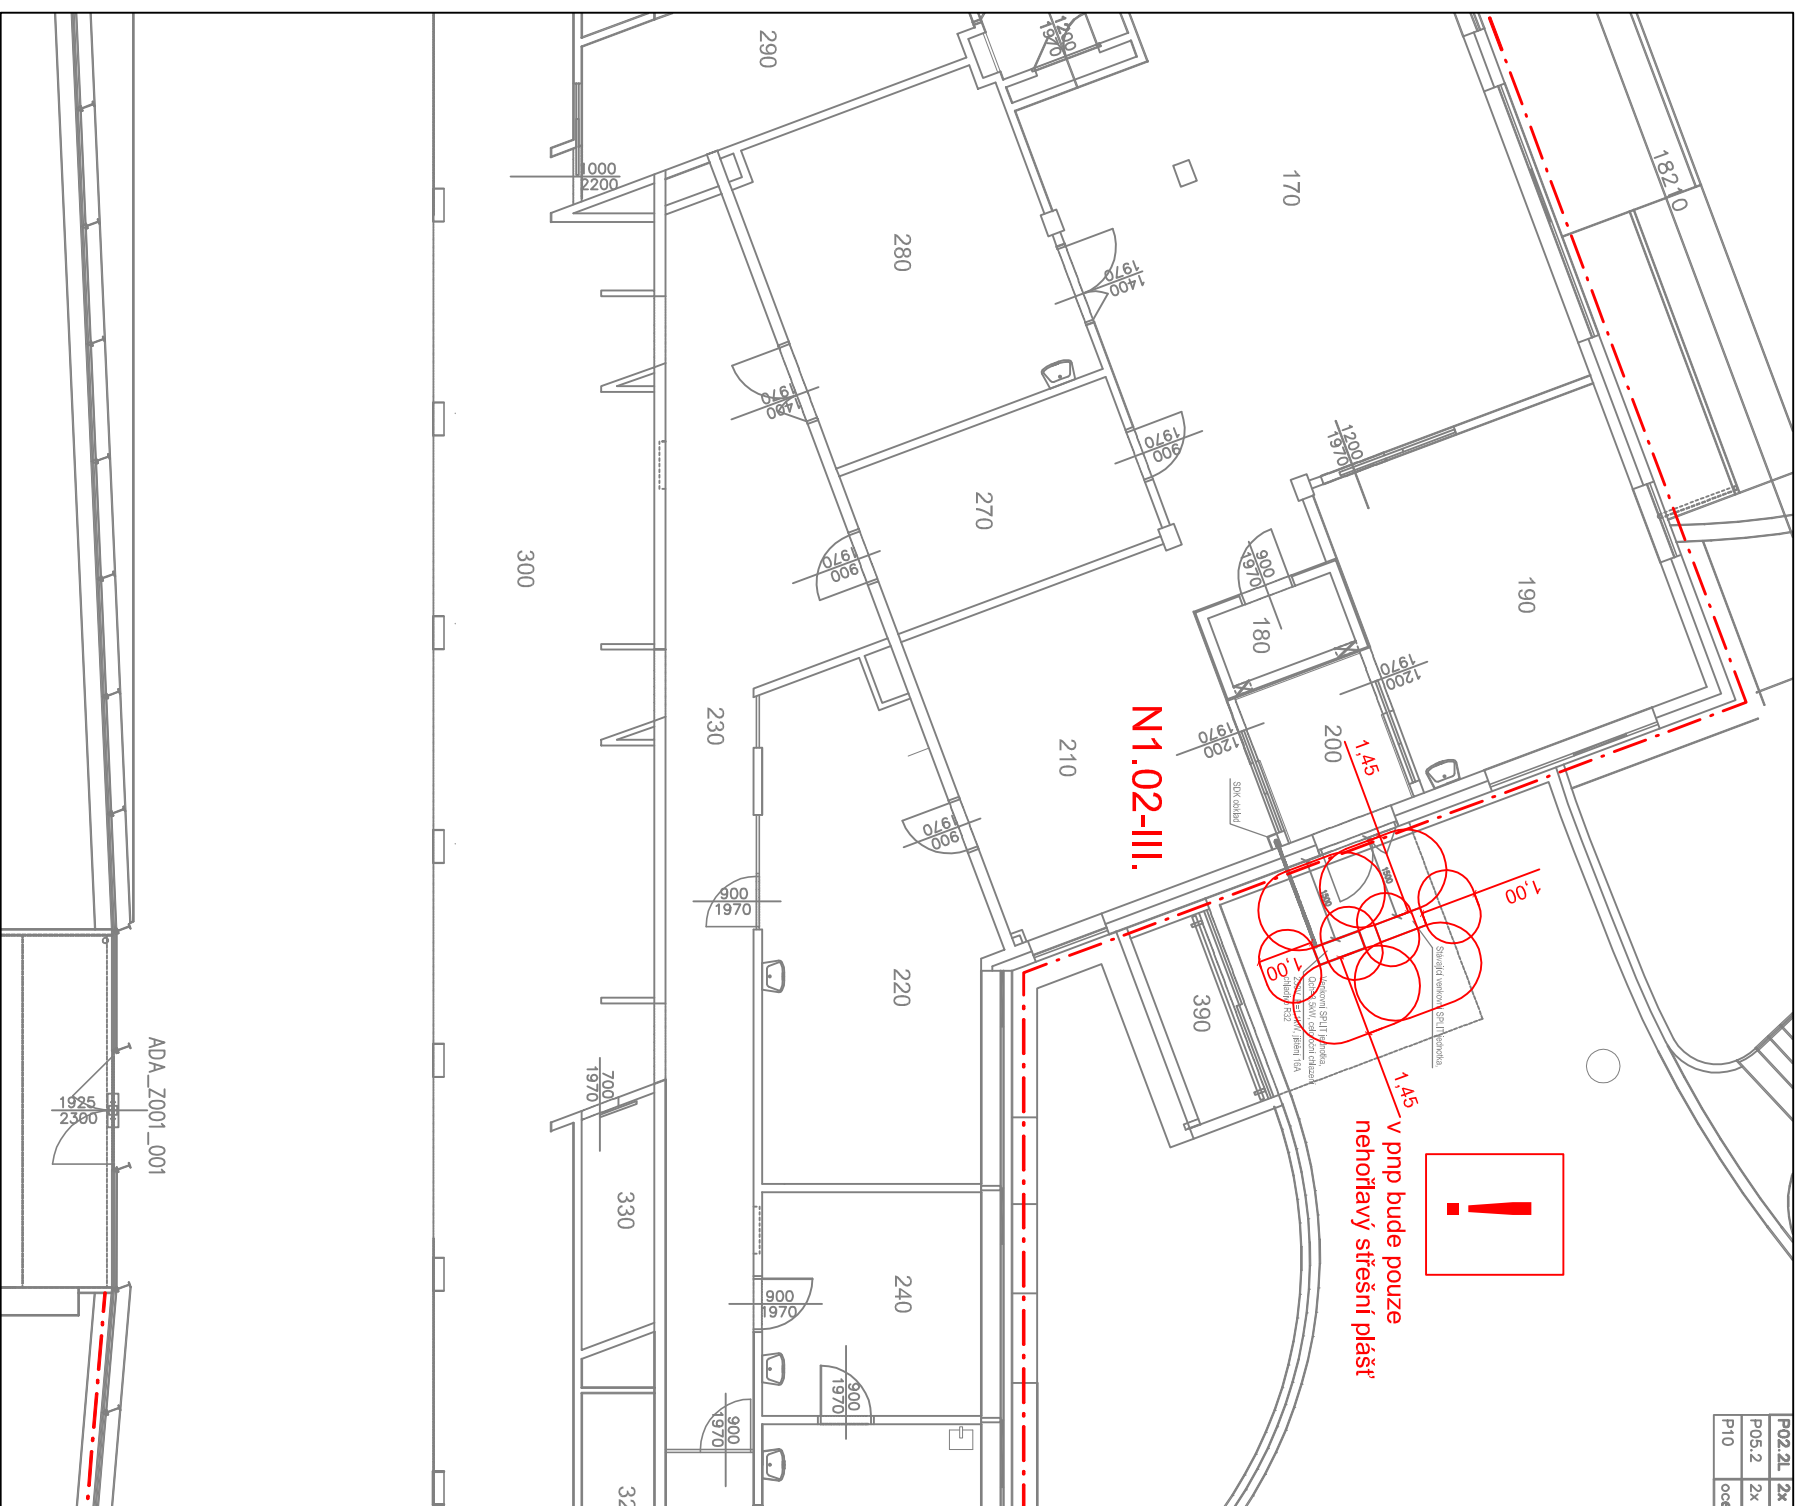

LEGENDA

— · — · — · — H R A N I C E P O Ž Á R N Í H O Ú S E K U

MÍSTO: OLOMOUC	PROJEKTANT: ING. JAROMÍR DEJL
KRAJ: OLOMOUCKÝ	STUPEŇ: DSP
INVESTOR: Fakultní nemocnice Olomouc I. P. Pavlova 185/6, 77900 Olomouc - Nová Ulice	ING. JAROMÍR DEJL autORIZOVANÝ technik pro požární bezpečnosti staveb NA TABULOVÉM VRSCHU 5, 779 00 OLOMOUC IČ: 66126495
NÁZEV AKCE:	DATUM: 2022-05
FNOL, Dochlazování skladu léků č.m. 230 v 1.PP - budova Z (lékárna), parc.č.st.2556, k.ú. Nová Ulice	FORMÁT: -
	MĚŘITKO: -
OBSAH VYKRESU: POŽÁRNĚ BEZPEČNOSTNÍ ŘEŠENÍ	ČÍSLO ZAKAZKY: ČÍSLO VYKRESU: -
1.PP, 1.NP	5079