


# VÝKRESOVÁ PŘÍLOHA Č.1

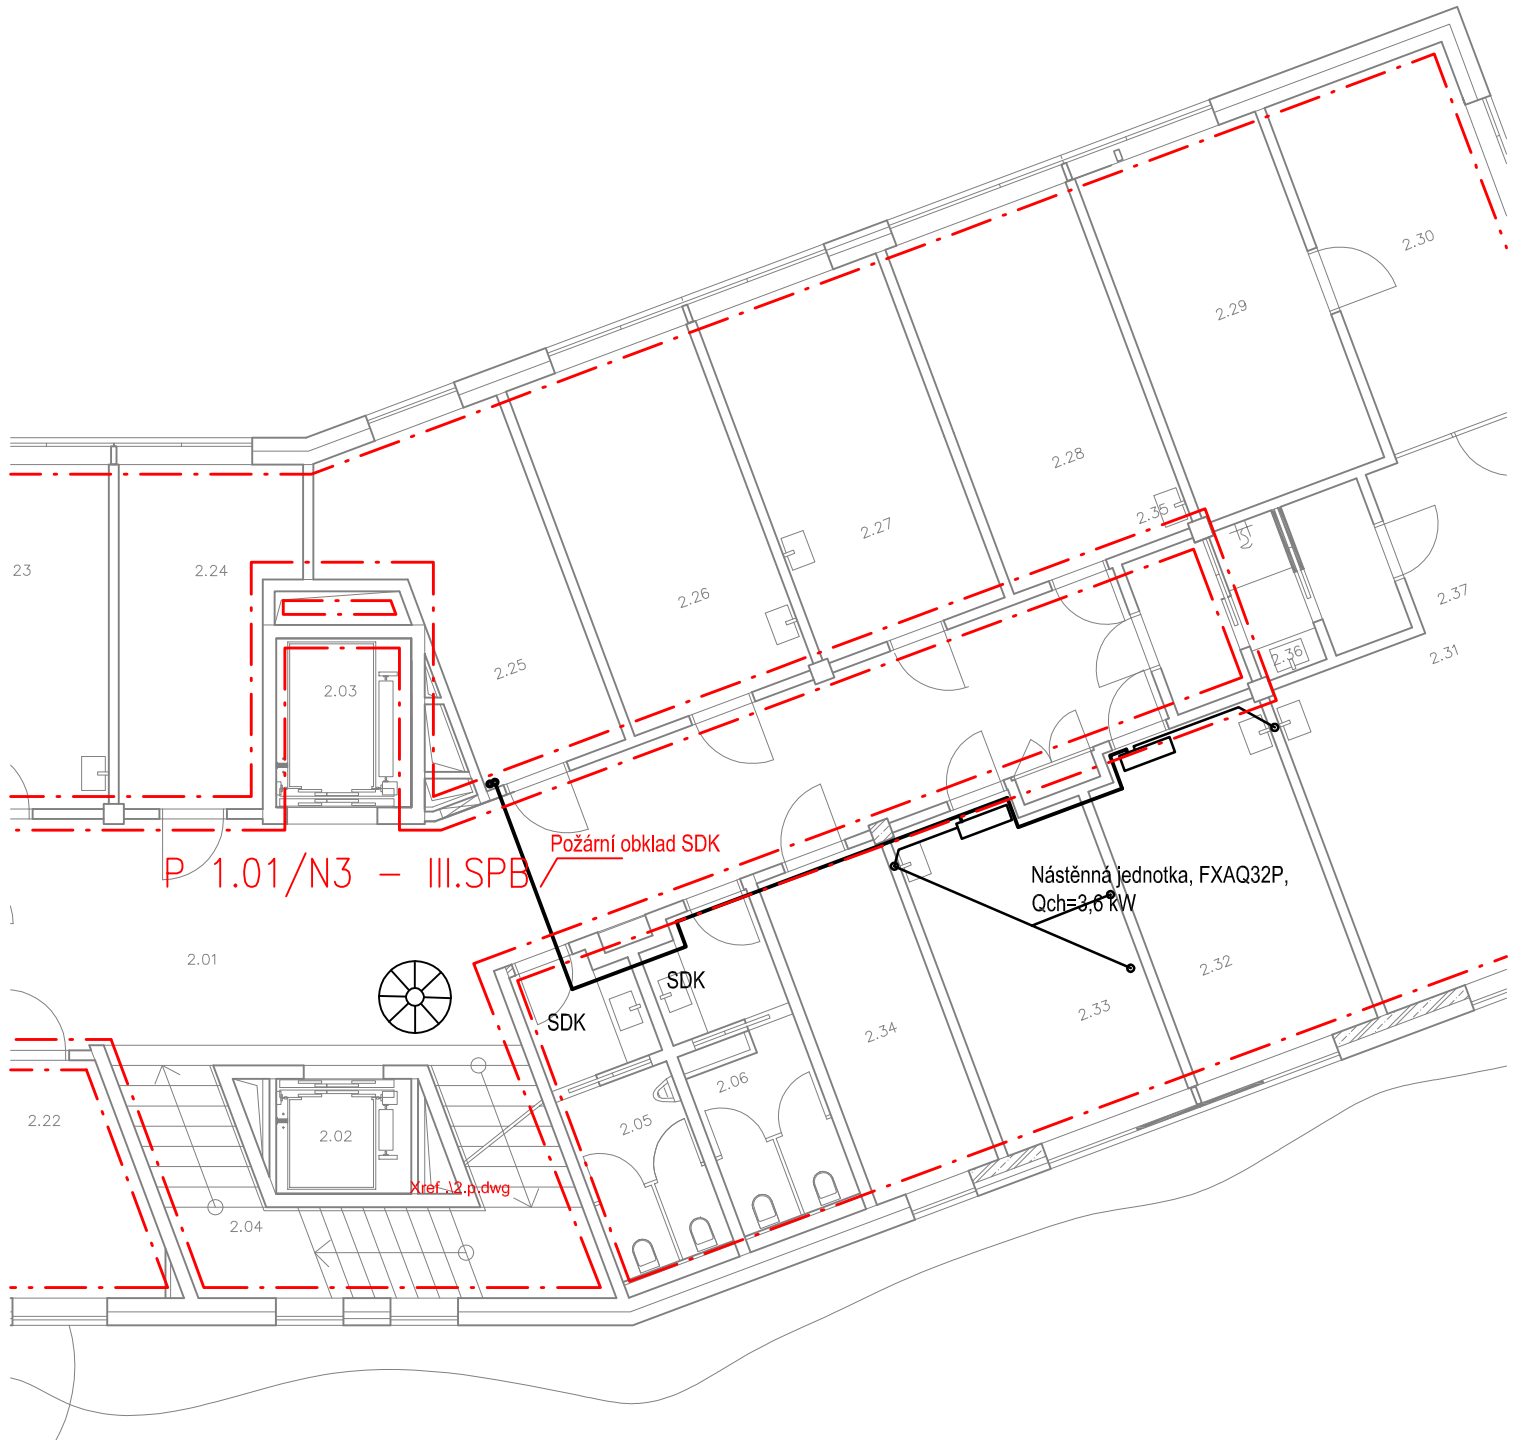

## LEGENDA

- - - - HRANICE POŽÁRNÍHO ÚSEKU
- HRANICE POŽ. NEBEZPEČ. PROSTORU

MÍSTO: OLOMOUC	PROJEKTANT: ING. JAROMÍR DEJL	ING. JAROMÍR DEJL autorizovaný technik pro požární bezpečnost staveb NA TABULOVÉM VRCHU 5, 779 00 OLOMOUC IČ: 66126495	
KRAJ: OLOMOUCKÝ	STUPEŇ: DSP		
INVESTOR: Fakultní nemocnice Olomouc, I. P. Pavlova 185/6, 77900 Olomouc - Nová Ulice			
NÁZEV AKCE: FNOL - Dochlazování místností v 0.NP, 1.NP a 2.NP - budova Z (lékárna)		DATUM:	2017-01
		FORMÁT:	-
		MĚŘÍTKO:	-
OBSAH VÝKRESU: POŽÁRNĚ BEZPEČNOSTNÍ ŘEŠENÍ 2.NP		ČÍSLO ZAKÁZKY: 2036	ČÍSLO VÝKRESU: -