


VÝKRESOVÁ PŘÍLOHA Č.1

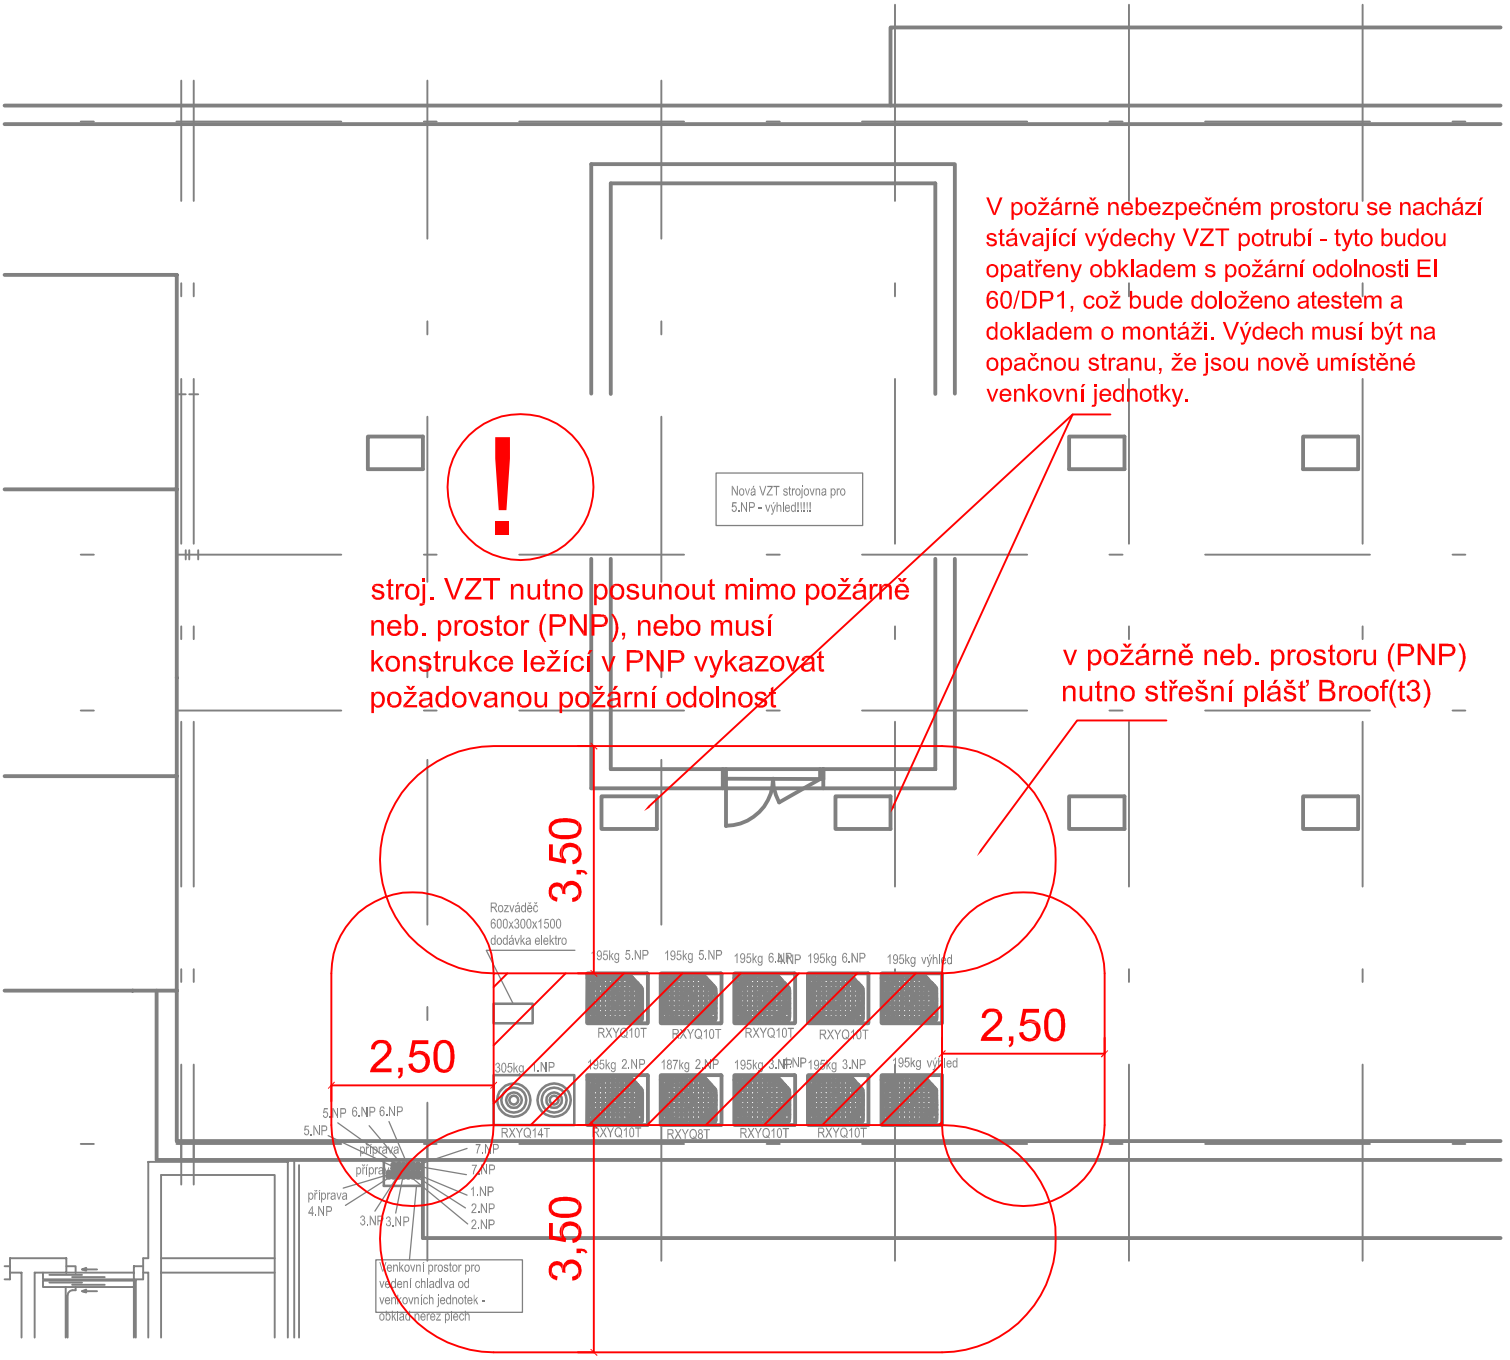

VÝTAH Č.
73

A

LEGENDA

— HRANICE POŽ. NEBEZPEČ. PROSTORU

MÍSTO: OLOMOUC	PROJEKTANT: ING. JAROMÍR DEJL	ING. JAROMÍR DEJL autorizovaný technik pro požární bezpečnost staveb NA TABULOVÉM VRCHU 5, 779 00 OLOMOUC IČ: 66126495	
KRAJ: OLOMOUCKÝ	STUPEŇ: DSP	DATUM:	2017-06
INVESTOR: Fakultní nemocnice Olomouc, P. Pavlova 185/6, 77900 Olomouc - Nová Ulice		FORMÁT:	-
NÁZEV AKCE: FNOL - Dochlazování objektu D2, parc.č.st.1783, k.ú. Nová Ulice		MĚŘITKO:	-
OBSAH VÝKRESU: POŽÁRNĚ BEZPEČNOSTNÍ ŘEŠENÍ střecha		ČÍSLO ZAKÁZKY: 4270	ČÍSLO VÝKRESU: -