


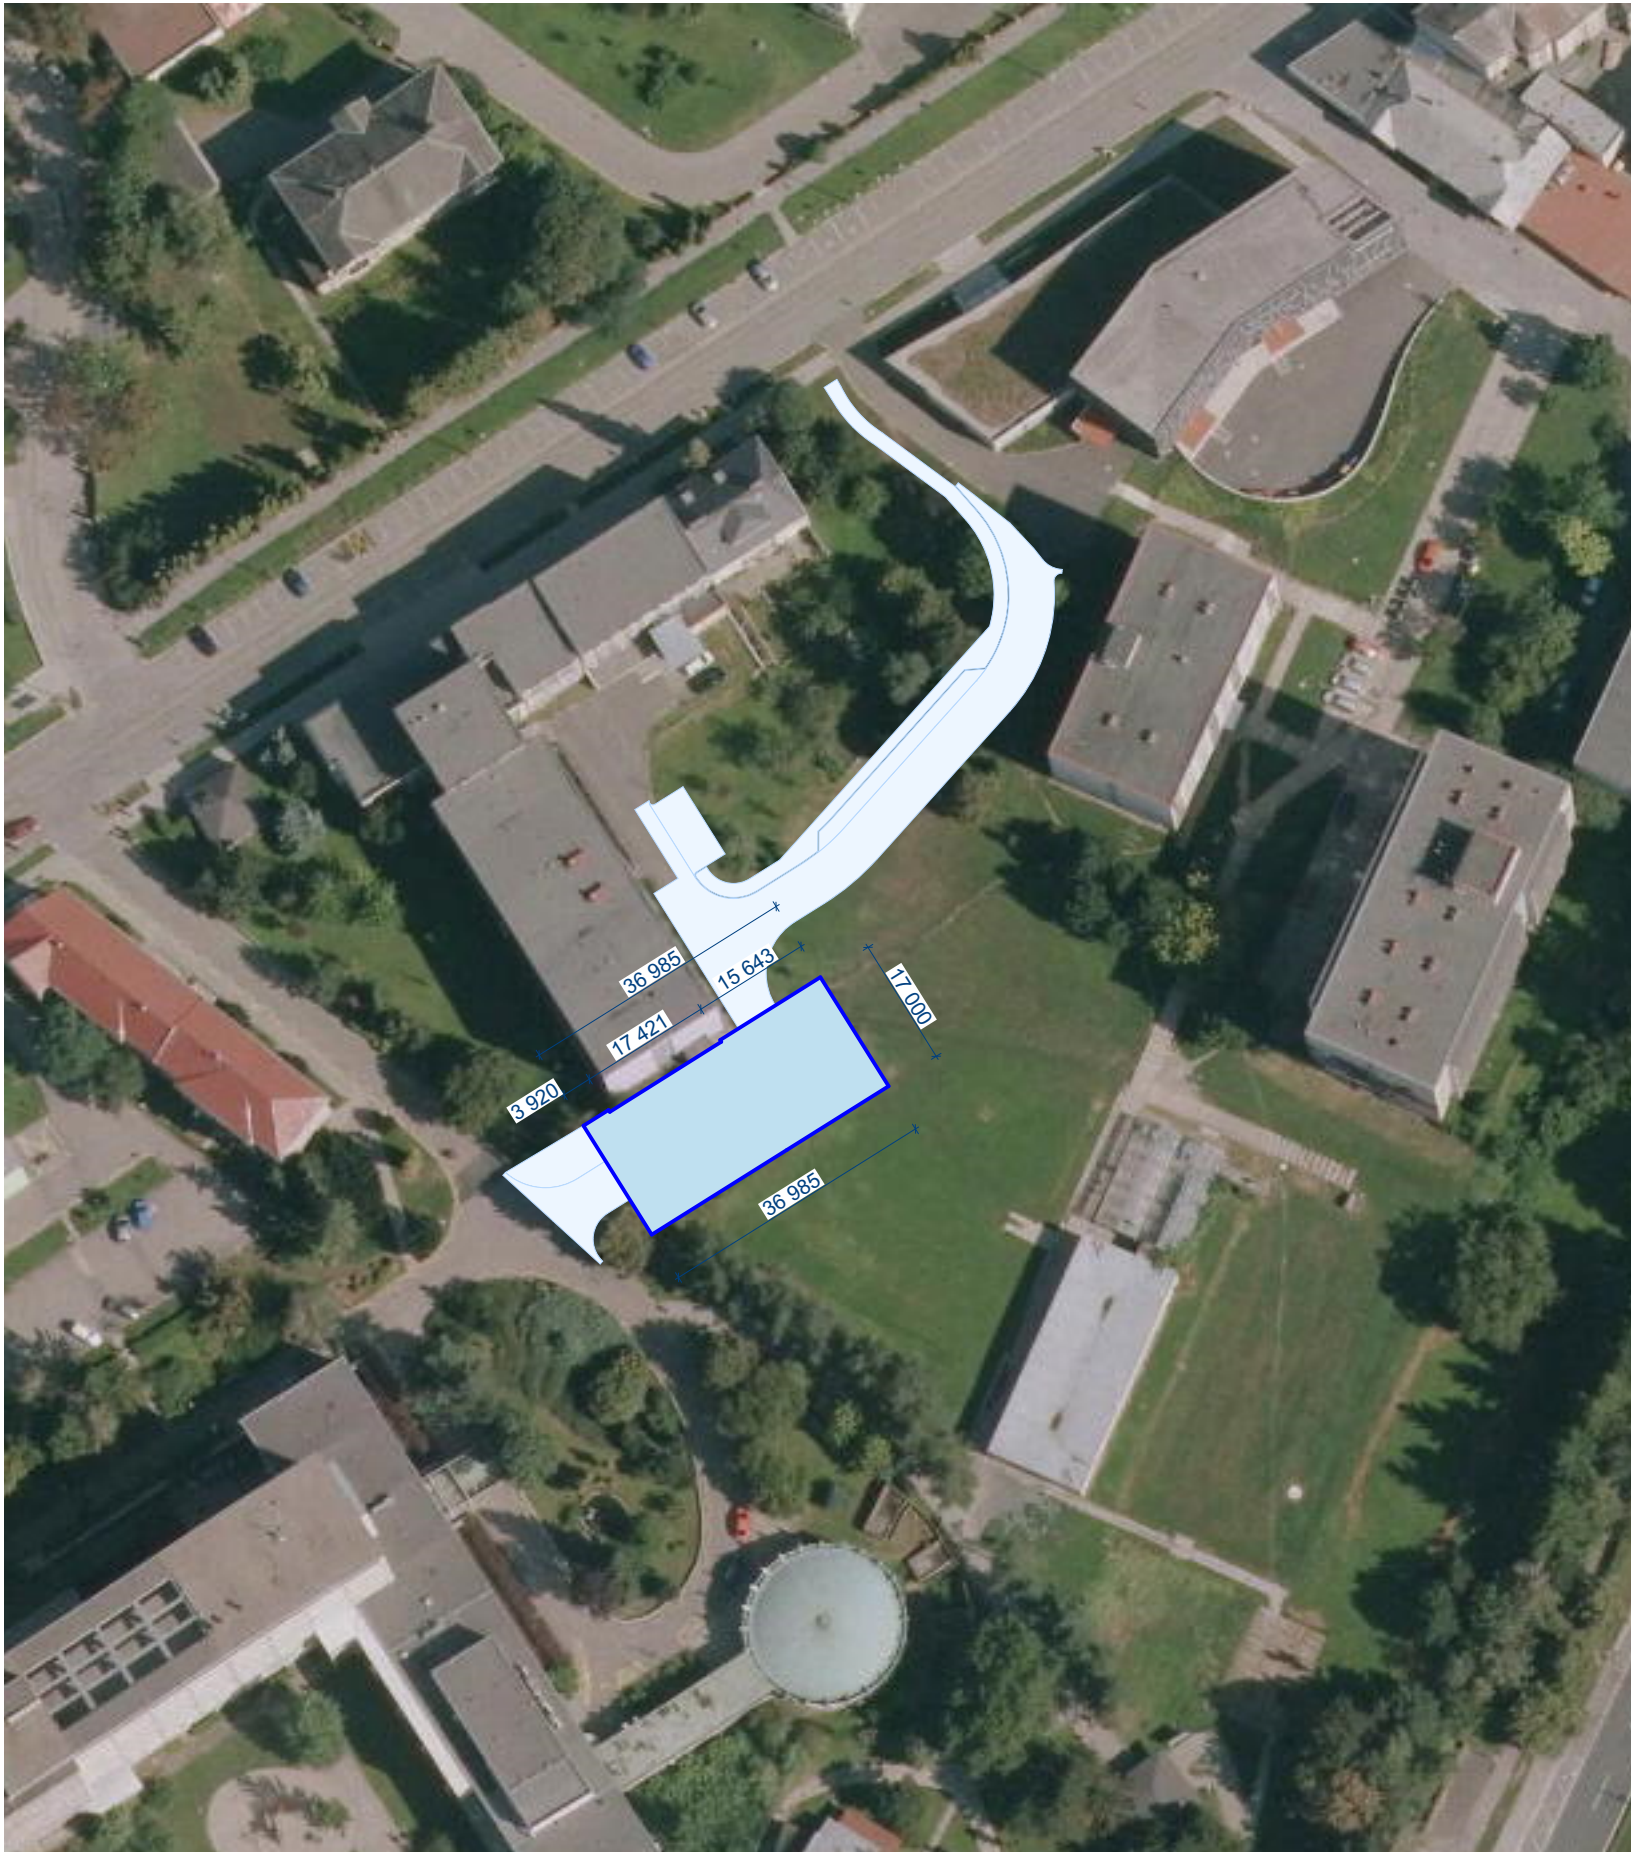

0,000 = 229,447 m.n.m

INVESTOR: Fakultní nemocnice Olomouc, I. P. Pavlova 185/6, 779 00 Olomouc			AUTORIZAČNÍ RAZÍTKO:		
AKCE: FN OLOMOUC - Přístavba objektu "P" pro ambulance a stacionář HOK na pozemcích p.č. 706/8, 711/1, 711/6, 711/7, 711/2, 702/1, 1444, 613/2 , k.ú. Nová Ulice					
STUPĚŇ: DOKUMENTACE PRO PROVÁDĚNÍ STAVBY					
ČÁST DOKUMENTACE: C. SITUACE STAVBY			GENERÁLNÍ PROJEKTANT:  Adam Rujbr Architects Srbská 22, 612 00 Brno - Královo Pole Tel.: 545 216 938, Fax: 545 216 937, GSM: 603 283 041 Hořejší nábřeží 19, 150 00 Praha 5 Tel.: 251 511 333, GSM: 603 799 403		
ODPOVĚDNÝ PROJEKTANT:		Ing. arch. ADAM RUJBR	ODPOVĚDNÝ PROJEKTANT: Ing. arch. ADAM RUJBR		
PROJEKTANT:		Ing. MICHAL SURKA	ARCHITEKT: Ing. arch. ADAM RUJBR		
VYPRACOVAL:		Ing. MICHAL SURKA	HIP: Ing. MICHAL SURKA		
KONTROLOVAL:		Ing. arch. ADAM RUJBR			
OBSAH VÝKRESU: Situace širších vztahů		Č. ZAKÁZKY:			SADA:
		DATUM:	MĚŘÍTKO:	Č. VÝKRESU:	
		06/2018	1 : 1 000	C.1	