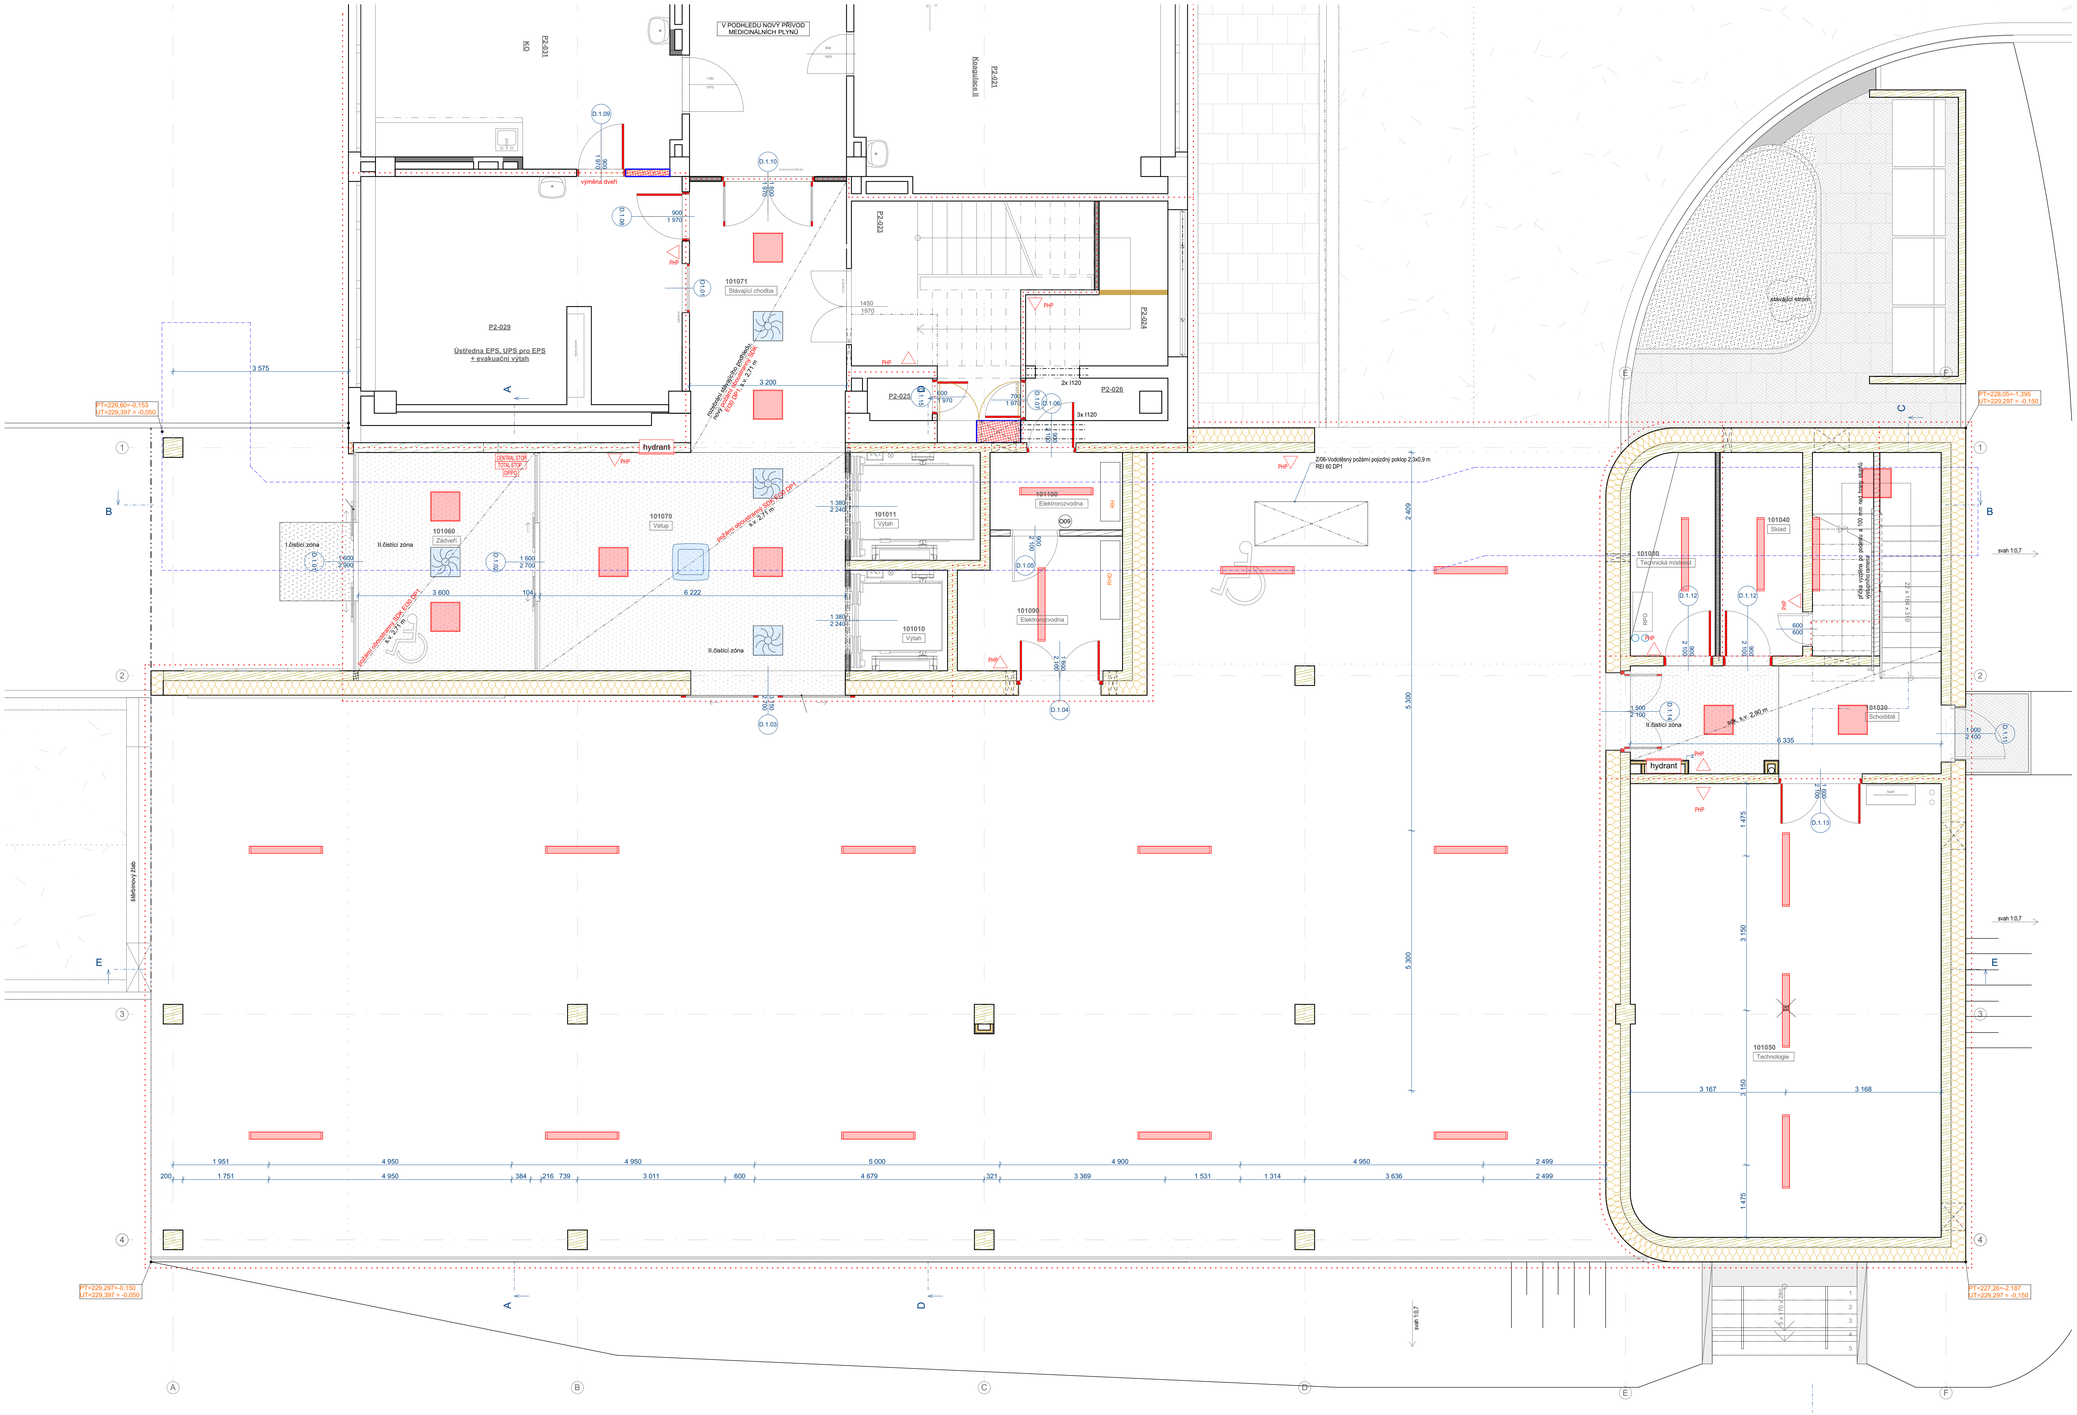

LEGENDA PODHLEDŮ A JEJICH SPECIFIKACE

min. svěšení

typ A (přednáškové místnosti)
- rozměr 600 x 1 200 mm, kotvení polozapuštěný rastr (rozměr a počátek dle PD)
- akustický podhled, na bázi skelného vlákna, 100% jádra musí být recyklovatelný
- provedení bílá RAL 9010, boční hrany s bílým nátěrem, třída reakce na oheň A2-s1,d0
- absorbce 0,25 - o.d.s. 65 [mm] / 125Hz
  0,50 - o.d.s. 200 [mm] / 125Hz
- v podhledu kombinace zvukové pohltivé a odrazivé kazety - dle výkresu podhledu
- mechanická odolnost 1/A/5N, 2/C/5N, označení green label, emisní třída A+ (Francouská), M1 (Finská)

typ B (technická místnost)
- rozměr 1 200 x 1 200 mm, kotvení přímarný rastr (rozměr a počátek dle PD)
- akustický podhled, na bázi skelného vlákna, 100% jádra musí být recyklovatelný
- provedení přírodní materiál, třída reakce na oheň A2-s1,d0
- absorbce α_w 1,00 - o.d.s.200 [mm] tl. 50mm
  0,95 - o.d.s. 50 [mm] tl. 50mm
  0,45 - o.d.s. 200 [mm] / 125Hz tl. 50mm
- mechanická odolnost 1/A/5N, 2/C/5N, označení green label, emisní třída A+ (Francouská), M1 (Finská)

typ C (čisté prostory, vyšetřovny (včetně svorek kazet))
- rozměr 1 200 x 600 mm, 600 x 600, kotvení polozapuštěný rastr (rozměr a počátek dle PD)
- akustický podhled, na bázi skelného vlákna, 100% jádra musí být recyklovatelný, kotvení antikorozní třídy C3 na bázi TZK, panely zajištěny klípy
- provedení přírodní materiál, třída reakce na oheň A2-s1,d0
- absorbce α_w 0,90 - o.d.s.200 [mm]
  0,40 - o.d.s. 200 [mm] / 125Hz
- mechanická odolnost 1/A/5N, 2/C/5N, označení green label, emisní třída A+ (Francouská), M1 (Finská)

typ D (chodba, kanceláře)
- rozměr 1 200 x 600 mm, kotvení polozap. rastr podélně, příčně na sraz
- akustický podhled, na bázi skelného vlákna, 100% jádra musí být recyklovatelný
- provedení bílá RAL 9010, boční hrany s bílým nátěrem, třída reakce na oheň A2-s1,d0
- absorbce α_w 1,00 - o.d.s. 200 [mm]
  0,75 - o.d.s.60 [mm]
  0,40 - o.d.s.200 [mm] 125Hz
- mechanická odolnost 1/A/5N, 2/C/5N, označení green label, emisní třída A+ (Francouská), M1 (Finská)

typ E (WC, sklady)
- rozměr 600 x 600 mm, kotvení přímarný rastr (rozměr a počátek dle PD)
- akustický podhled, na bázi skelného vlákna, 100% jádra musí být recyklovatelný
- provedení bílá RAL 9010, boční hrany s bílým nátěrem, třída reakce na oheň A2-s1,d0
- mechanická odolnost 1/A/5N, 2/C/5N, označení green label, emisní třída A+ (Francouská), M1 (Finská)

SDK podhled
- specifikace a výšky dle PD

Koncovky VZT a TICH
- fancoly, větrací mřížky, anemostaty, talířové koncovky

Koncovky Svítidla
- lineární, kazetové, downlight

Vysvětlivka číslování :

areál – budova – blok – podlaží – místnost – dělení místností

A_P101000

Pro zjednodušení v dokumentaci vypuštěno A_P

0 1 2 3 4 5

Zvláštní požadavky
Na budovu je žádáno o dotaci z OPŽP jako na pasivní stavbu a tak musí být i provádělna. Po celou dobu realizace musí být prováděny všechny práce s ohledem na tuto skutečnost a obálka budovy musí být naprosto tlesná. Na stavbě proběhne Blower door test.

0,000 = 229,447 m.n.m

INVESTOR: Fakultní nemocnice Olomouc, I. P. Pavlova 185/6, 779 00 Olomouc	AUTORIZAČNÍ RAZÍTKO:
AKCE: FN OLOMOUC - Přístavba objektu "P" pro ambulance a stacionář HOK na pozemcích p.č. 706/8, 711/1, 711/6, 711/7, 711/2, 702/1, 1444, 613/2 , k.ú. Nová Ulice	
STUPEŇ: DOKUMENTACE PRO PROVÁDĚNÍ STAVBY	
ČÁST DOKUMENTACE: **D.1.1 ARCHITEKTONICKO-STAVEBNÍ ŘEŠENÍ**	GENERÁLNÍ PROJEKTANT: Adam Rujbr Architects, Srbská 22, 612 00 Brno - Královo Pole, Tel.: 545 216 938, Fax: 545 216 937, GSM: 603 283 041, Hohejší nábřeží 19, 150 00 Praha 5, Tel.: 251 511 333, GSM: 603 799 403
ODPOVĚDNÝ PROJEKTANT: Ing. arch. ADAM RUJBR	ODPOVĚDNÝ PROJEKTANT: Ing. arch. ADAM RUJBR
PROJEKTANT: Ing. MICHAL SURKA	ARCHITEKT: Ing. arch. ADAM RUJBR
VYPRACOVAL: Ing. arch. ALEŠ CHLAD, Ing. MICHAL SURKA	HIP: Ing. MICHAL SURKA
KONTROLOVAL: Ing. arch. ADAM RUJBR	
OBSAH VÝKRESU: Půdorys 1.NP_rastry a koncove prvky	Č. ZAKÁZKY: / DATUM: 06/2018 / MĚŘÍTKO: 1 : 50 / Č. VÝKRESU: D.1.1.10 / SADA: