



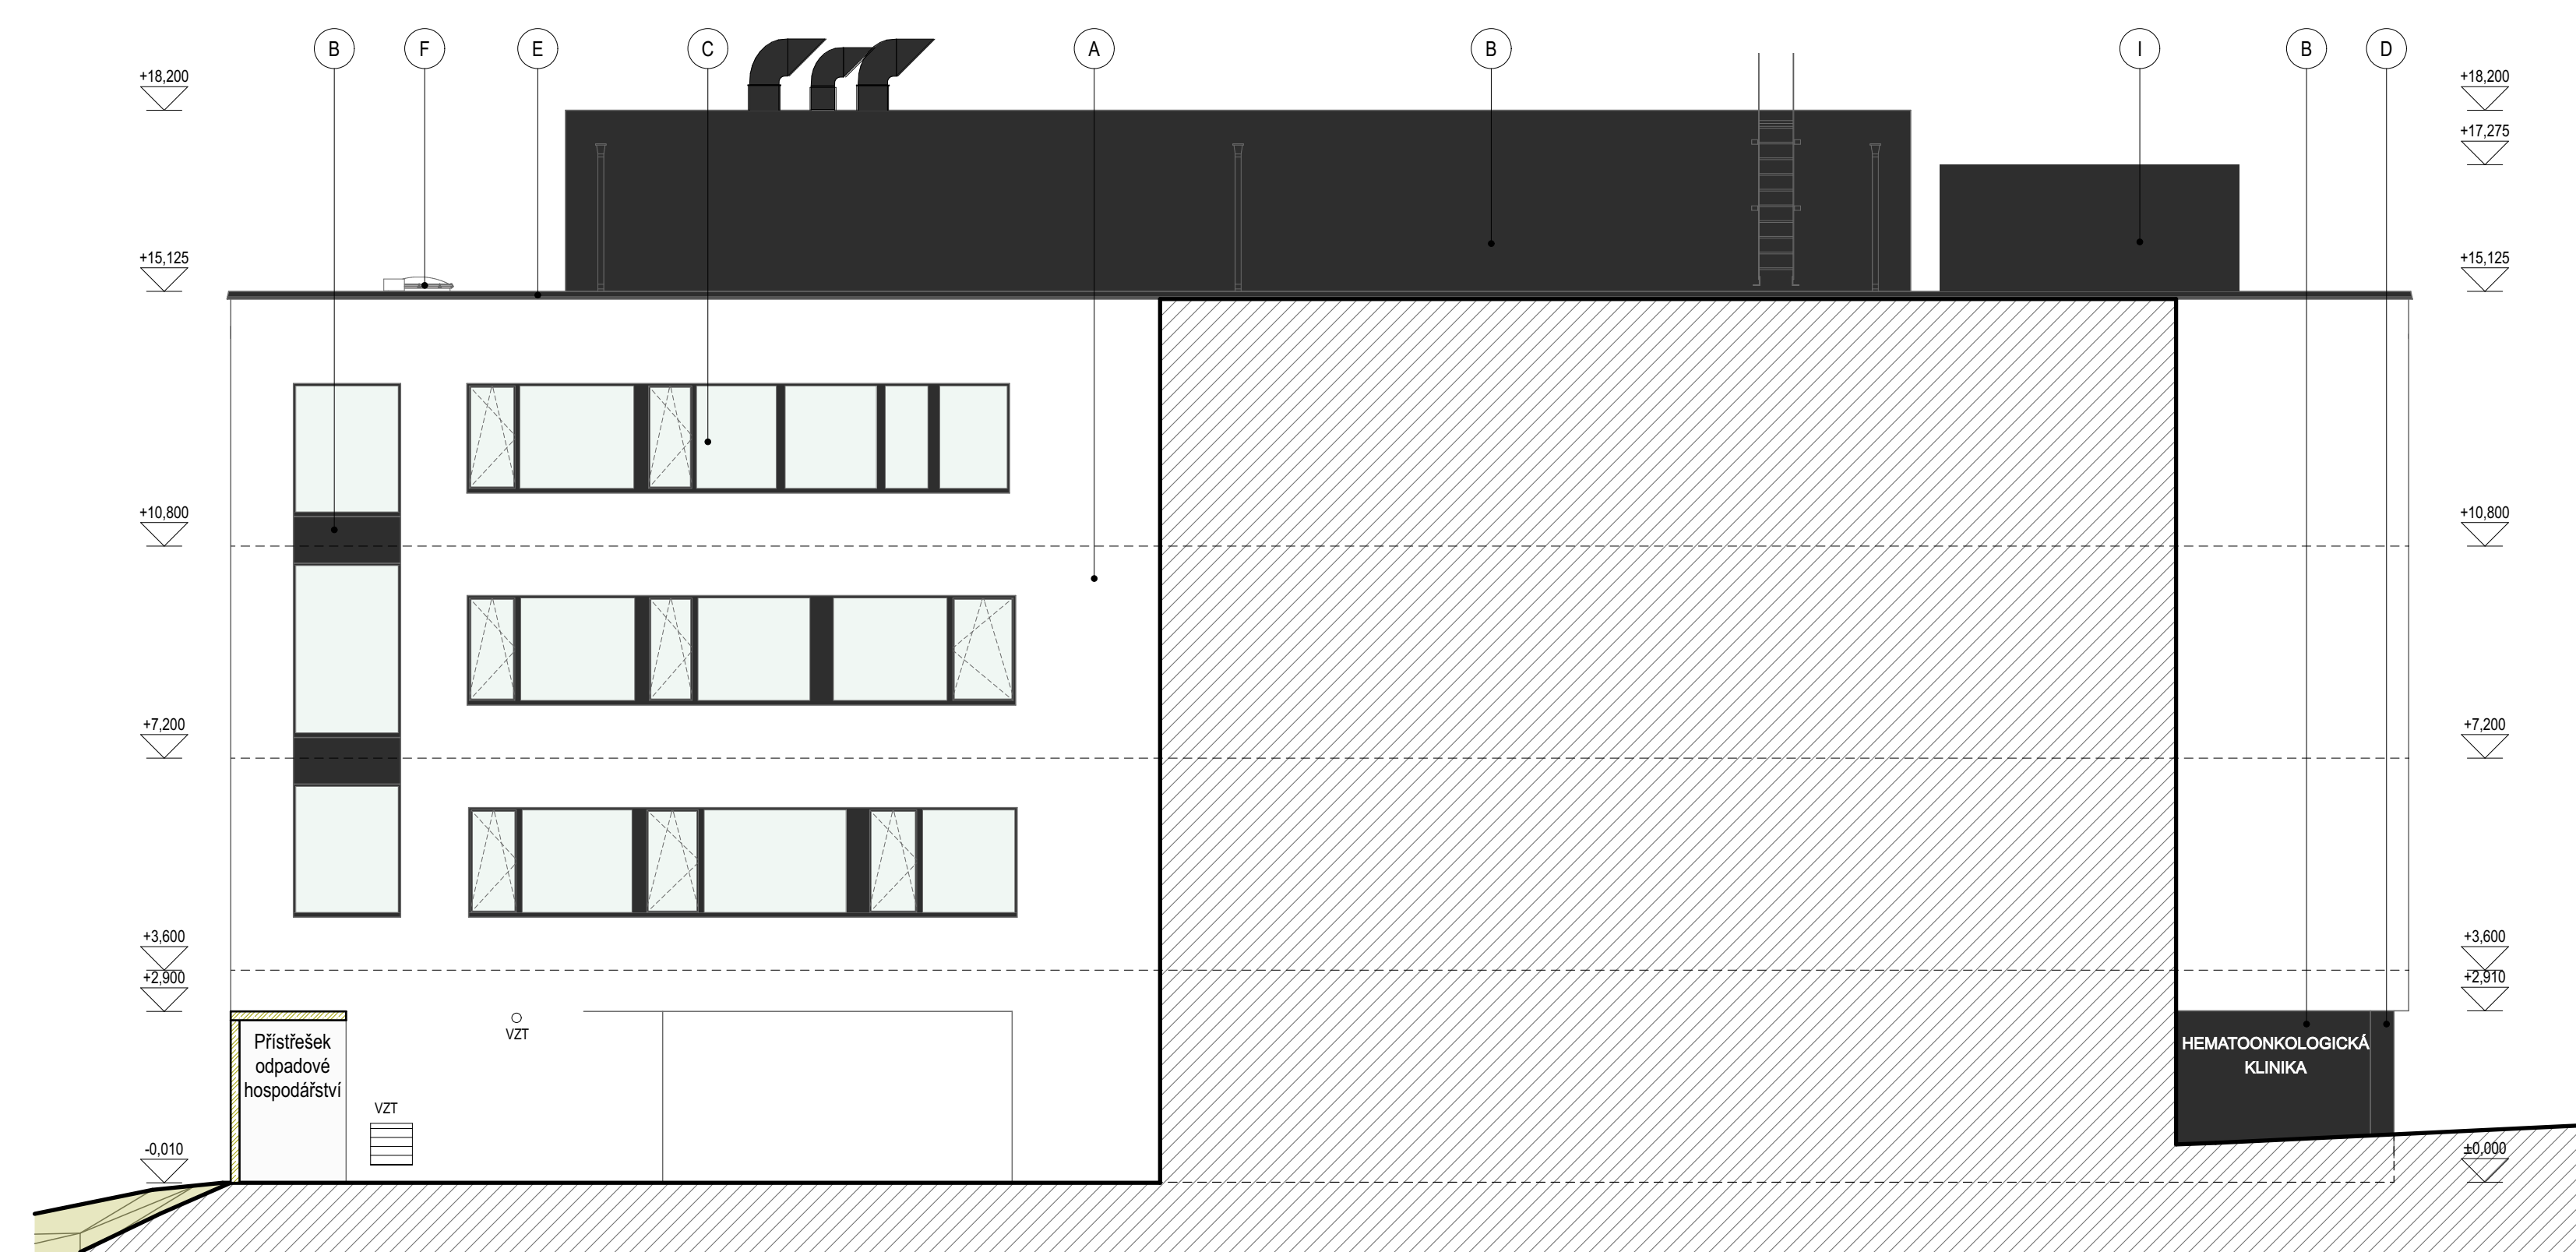

LEGENDA MATERIÁLŮ

- A FASÁDNÍ OMÍTKA BÍLÁ, SAMOČISTÍCÍ
- B FASÁDNÍ OMÍTKA ANTRACIT RAL 7016
- C HLINIKOVÁ OKNA A DVEŘE, IZOLAČNÍ TROJSKLO, BARVA RAL 7016
- D BETONOVÉ SLOUPY, BARVA ANTRACIT RAL 7016
- E KLEMPÍRSKÉ PRVKY, POPLASTOVANÝ PLECH, BARVA ANTRACIT RAL 7016
- F VÝLEZ NA STŘECHU, TYPOVÝ VÝROBEK, POLYKARBONÁTOVÁ KOPULE
- H ZÁMEČNICKÉ VÝROBKY, POZINK LAKOVANÝ, BARVA ANTRACIT RAL 7016
- I PROTIHLUKOVÁ ZÁSTĚNA CHLADICÍCH JEDNOTEK, LAKOVANÝ POZINK, RAL 7016

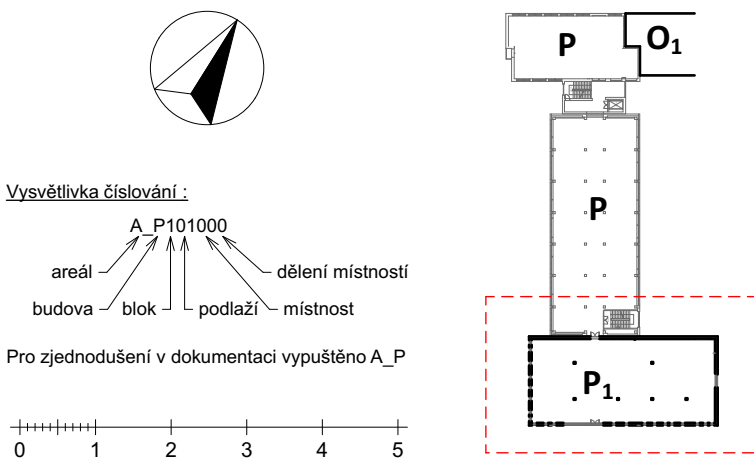

Zvláštní požadavky  
Na budovu je žádáno o dotaci z OPŽP jako na pasivní stavbu a tak musí být i prováděna.  
Po celou dobu realizace musí být prováděny všechny práce s ohledem na tuto skutečnost  
a obálka budovy musí být naprosto těsná. Na stavbě proběhne Blower door test.

0,000 = 229,447 m.n.m.

|   |                                          |   |                       |
|---|------------------------------------------|---|-----------------------|
| INVESTOR:<br>Fakultní nemocnice Olomouc, I. P. Pavlova 185/6, 779 00 Olomouc                                                                                              |                                          | AUTORIZAČNÍ RAŽÍTKO:   |                       |
| AKCE:<br><br>FN OLOMOUC - Přístavba objektu "P" pro ambulance a stacionář HOK<br>na pozemcích p.č. 706/8, 711/1, 711/6, 711/7, 711/2, 702/1, 1444, 613/2, k.ú. Nová Ulice |                                          | DOKUMENTACE PRO PROVÁDĚNÍ STAVBY   |                       |
| STUPEŇ:   |                                          |   |                       |
| ČÁST DOKUMENTACE:   |                                          | GENERÁLNÍ PROJEKTANT:   |                       |
| D.1.1 ARCHITEKTONICKO-STAVEBNÍ<br>ŘEŠENÍ   |                                          |  Adam Rujbr Architects<br>Sřetská 22, 612 00 Brno - Královo Pole<br>Tel.: 545 216 938, Fax: 545 216 937, GSM: 603 283 041<br>Holejší nábřeží 19, 150 00 Praha 5<br>Tel.: 251 511 333, GSM: 603 799 403 |                       |
| ODPOVĚDNÝ PROJEKTANT:   | Ing. arch. ADAM RUJBR                    | ODPOVĚDNÝ PROJEKTANT:   | Ing. arch. ADAM RUJBR |
| PROJEKTANT:   | Ing. MICHAL SURKA                        | ARCHITEKT:   | Ing. arch. ADAM RUJBR |
| VYPRACOVAL:   | Ing. arch. ALEŠ CHLÁD, Ing. MICHAL SURKA | HIP:   | Ing. MICHAL SURKA     |
| KONTROLOVAL:   | Ing. arch. ADAM RUJBR                    | SADA:   |                       |
| OBSAH VÝKRESU:   |                                          |   |                       |
| Pohledy severní a západní   |                                          | Č. ZAKÁZKY:   |                       |
|   |                                          | DATUM:   | 06/2018               |
|   |                                          | MĚŘÍTKO:   | 1 : 50                |
|   |                                          | Č. VÝKRESU:   | D.1.1.20              |