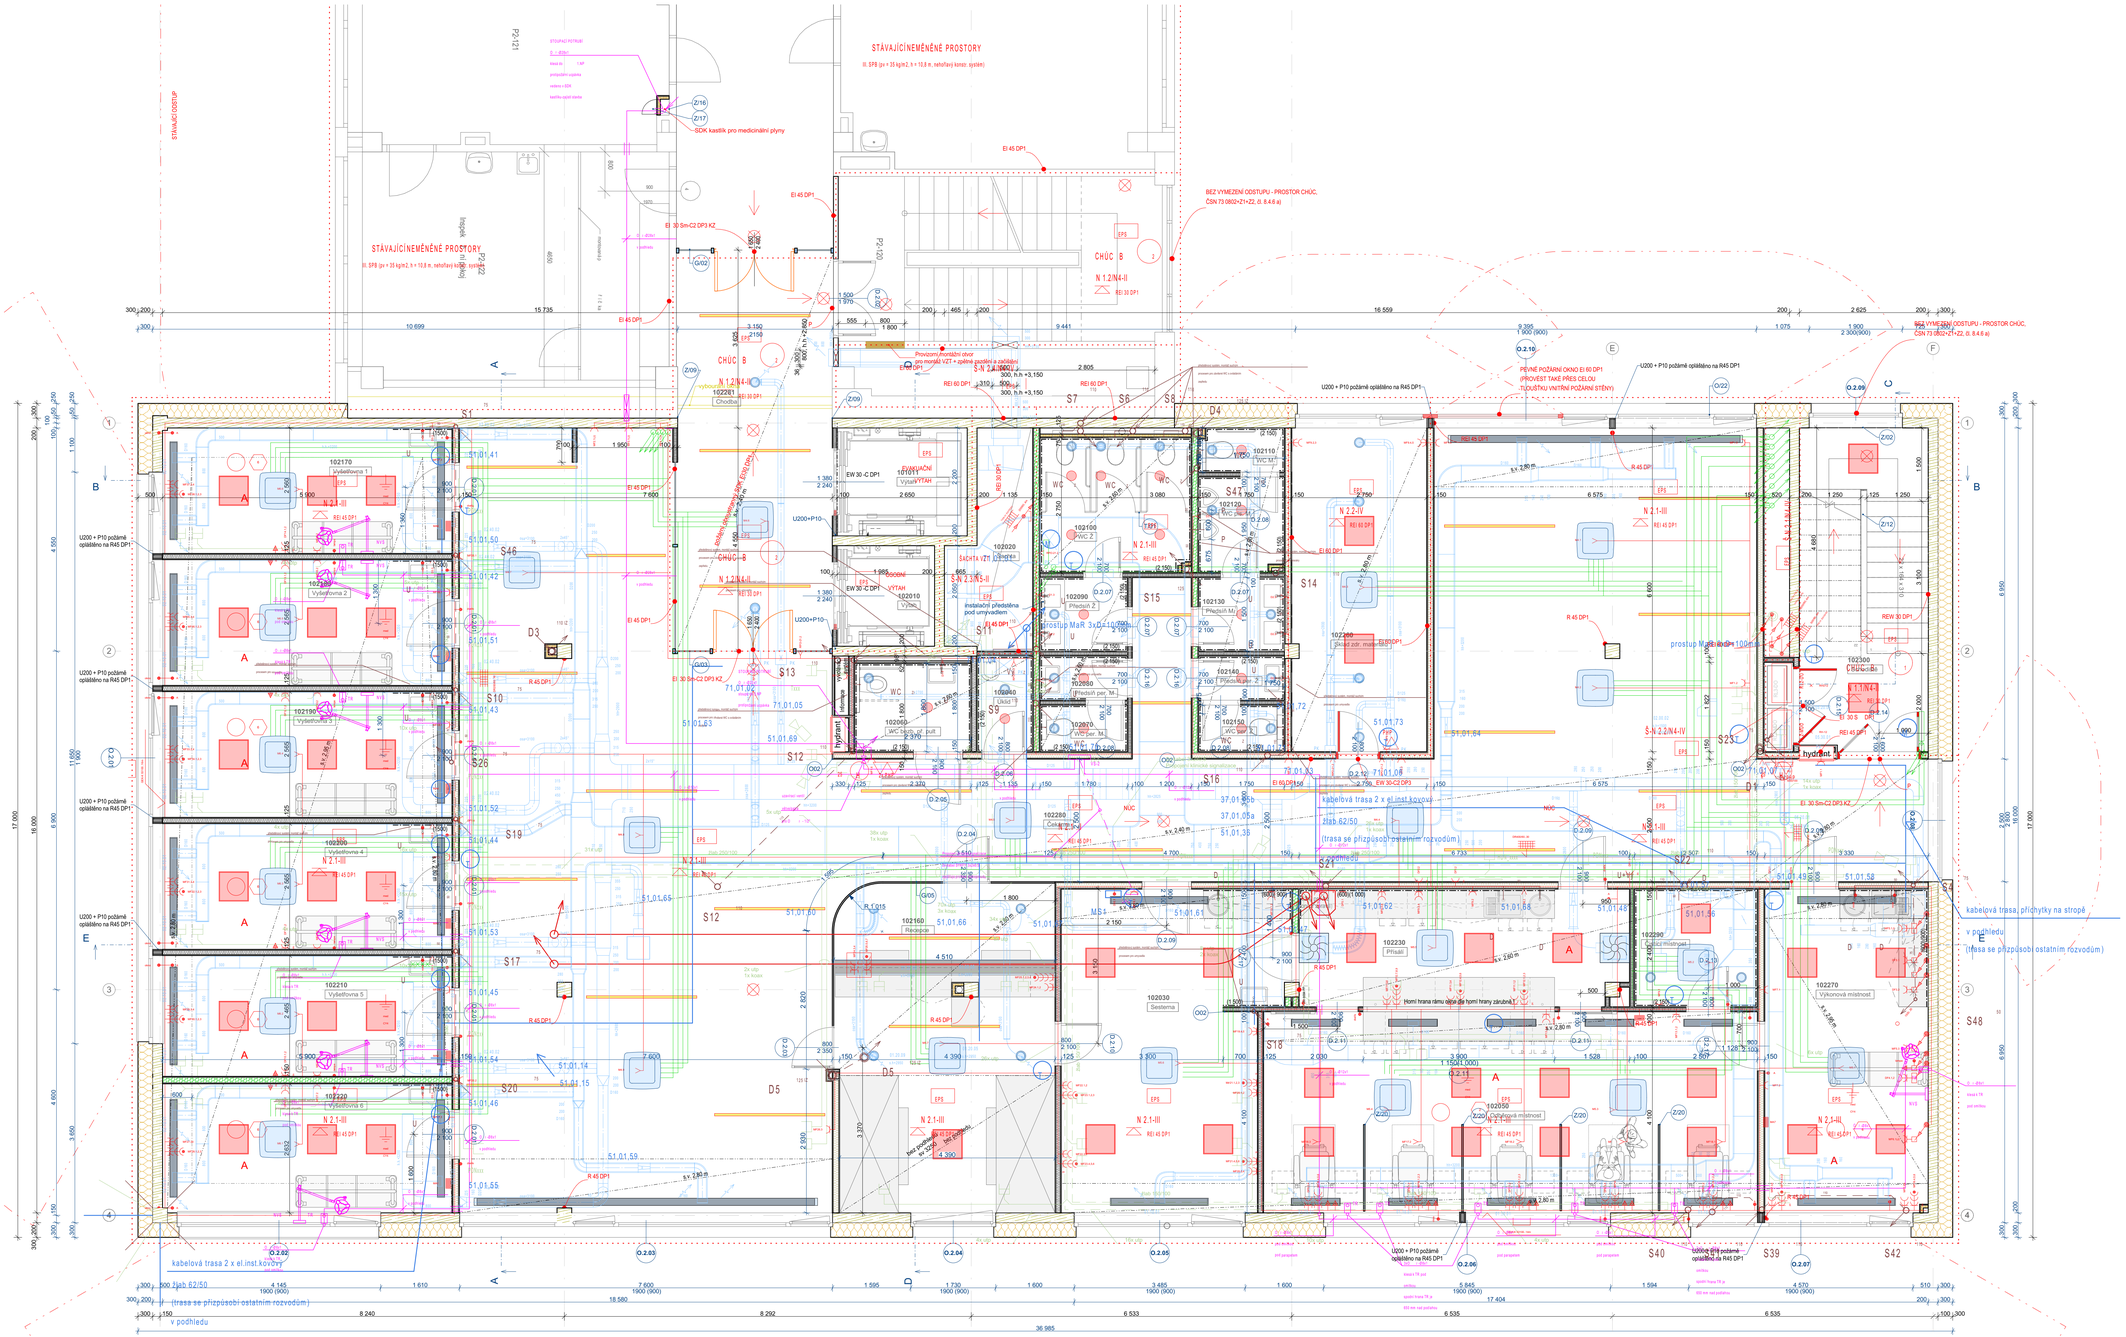

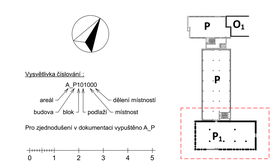

Zvláštní požadavky
Na budovu je žádáno o dotaci z OPŽP jako na pasivní stavbu a tak musí být i prováděna. Po celou dobu realizace musí být prováděny všechny práce s ohledem na tuto skutečnost a obálka budovy musí být naprosto těsná. Na stavbě proběhne Blower door test.

0,000 = 229,447 m.n.m

INVESTOR: Fakultní nemocnice Olomouc, I. P. Pavlova 185/6, 779 00 Olomouc	AUTORIZAČNÍ RAZÍTKO:
AKCE: FN OLOMOUC - Přístavba objektu "P" pro ambulance a stacionář HOK na pozemcích p.č. 7069, 7111, 7116, 7117, 7112, 7021, 1444, 6132 , k.ú. Nová Ulice	
STUPEŇ: DOKUMENTACE PRO PROVÁDĚNÍ STAVBY	
ČÁST DOKUMENTACE: **D.1.1 ARCHITEKTONICKO-STAVEBNÍ ŘEŠENÍ**	GENERÁLNÍ PROJEKTANT: Adam Rujbr Architects, Šrobárova 23, 612 00 Brno - Královo Pole, Tel.: 545 216 938, Fax: 545 216 937, GSM: 603 283 041; Hybernská 18, 110 00 Praha 5, Tel.: 251 511 333, GSM: 603 799 403
ODPOVĚDNÝ PROJEKTANT: Ing. arch. ADAM RUJBR	ODPOVĚDNÝ PROJEKTANT: Ing. arch. ADAM RUJBR
PROJEKTANT: Ing. MICHAL SURKA	ARCHITEKT: Ing. arch. ADAM RUJBR
VYPRACOVAL: Ing. arch. ALEŠ CHLAD, Ing. MICHAL SURKA	HIP: Ing. MICHAL SURKA
KONTROLOVAL: Ing. arch. ADAM RUJBR	
OBSAH VÝKRESU: Půdorys 2.NP_soutisky	Č. ZAKÁZKY: / SADA: / DATUM: 06/2018 / MĚŘÍTKO: 1 : 50 / Č. VÝKRESU: D.1.1.31