POHLED Z INTERIÉRU

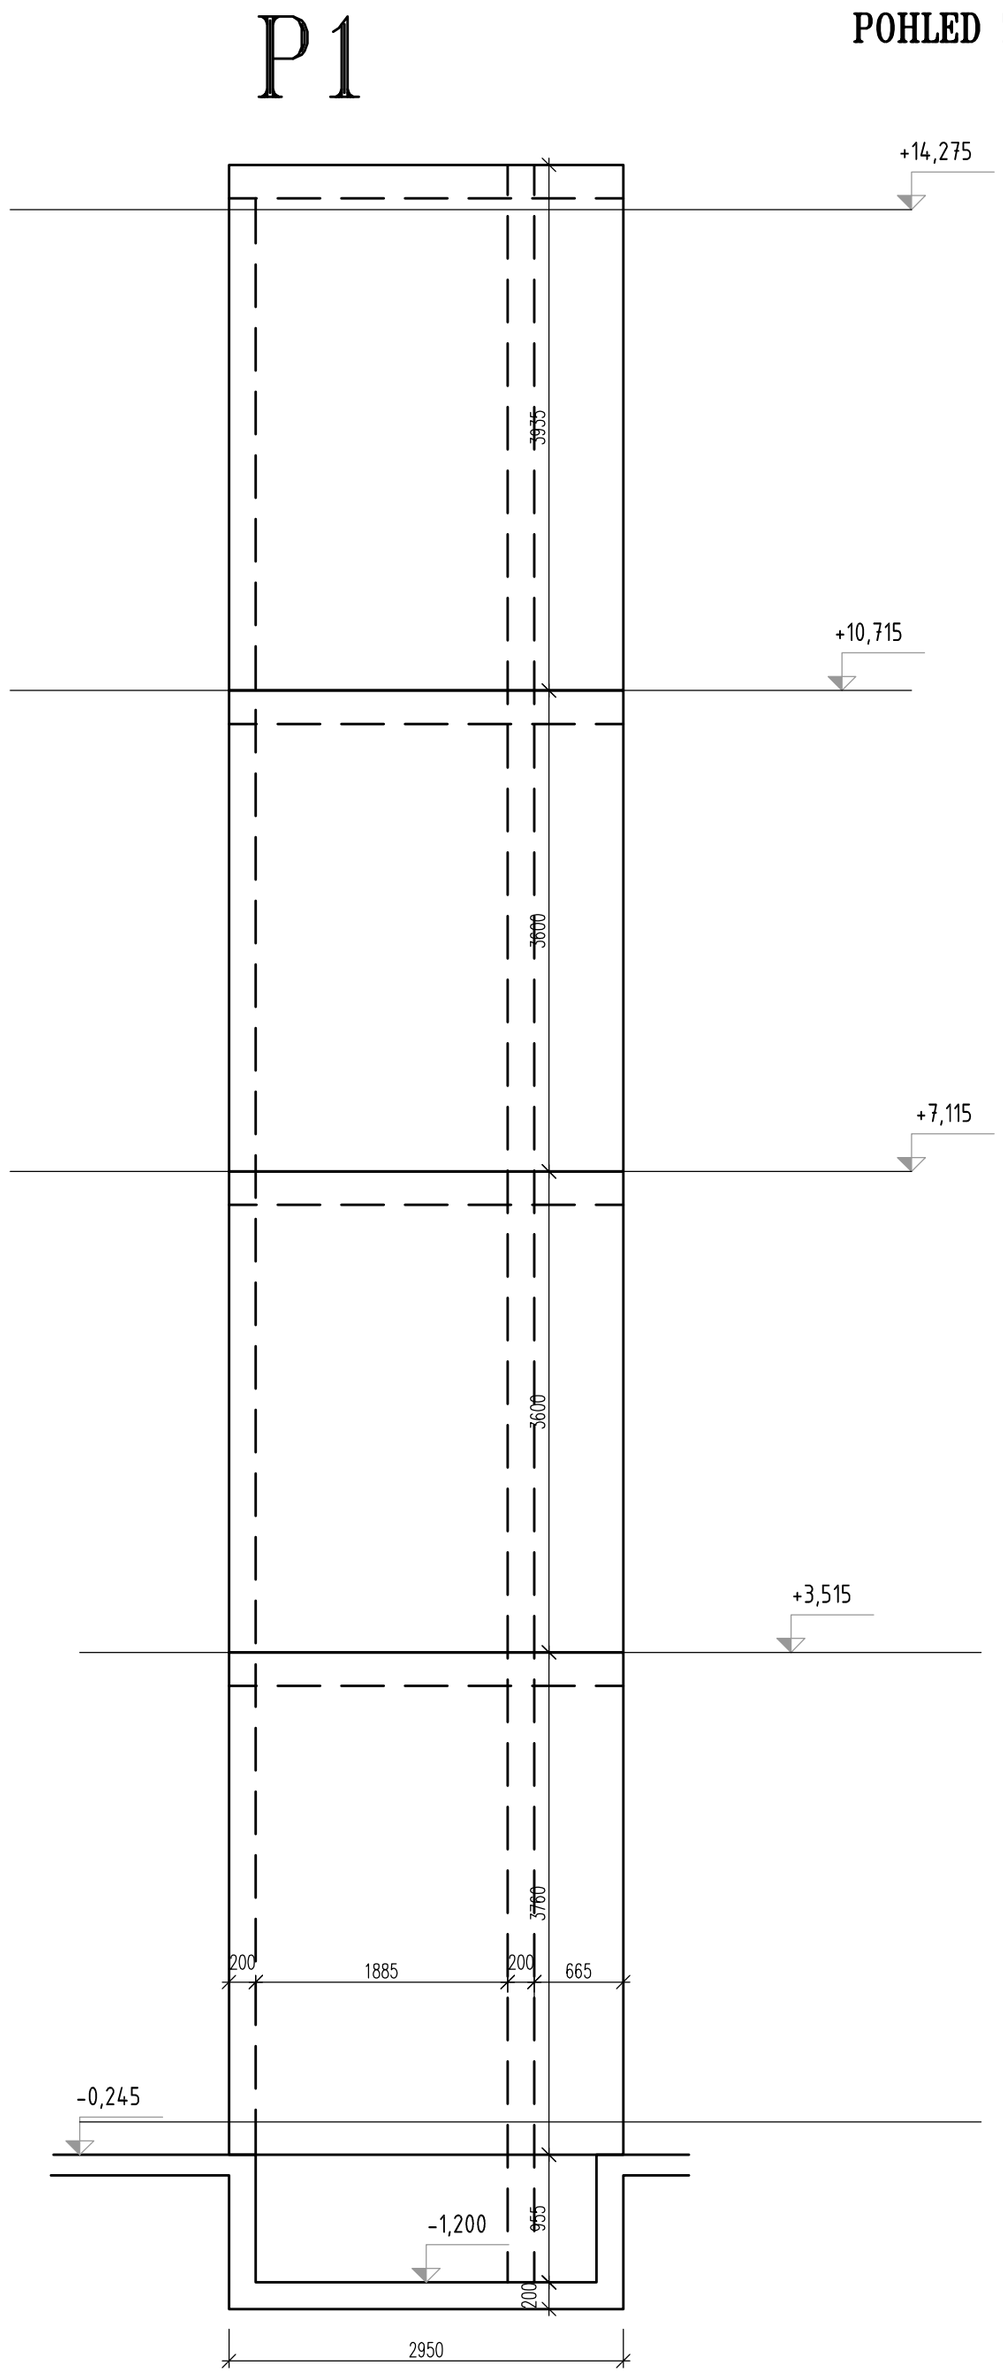

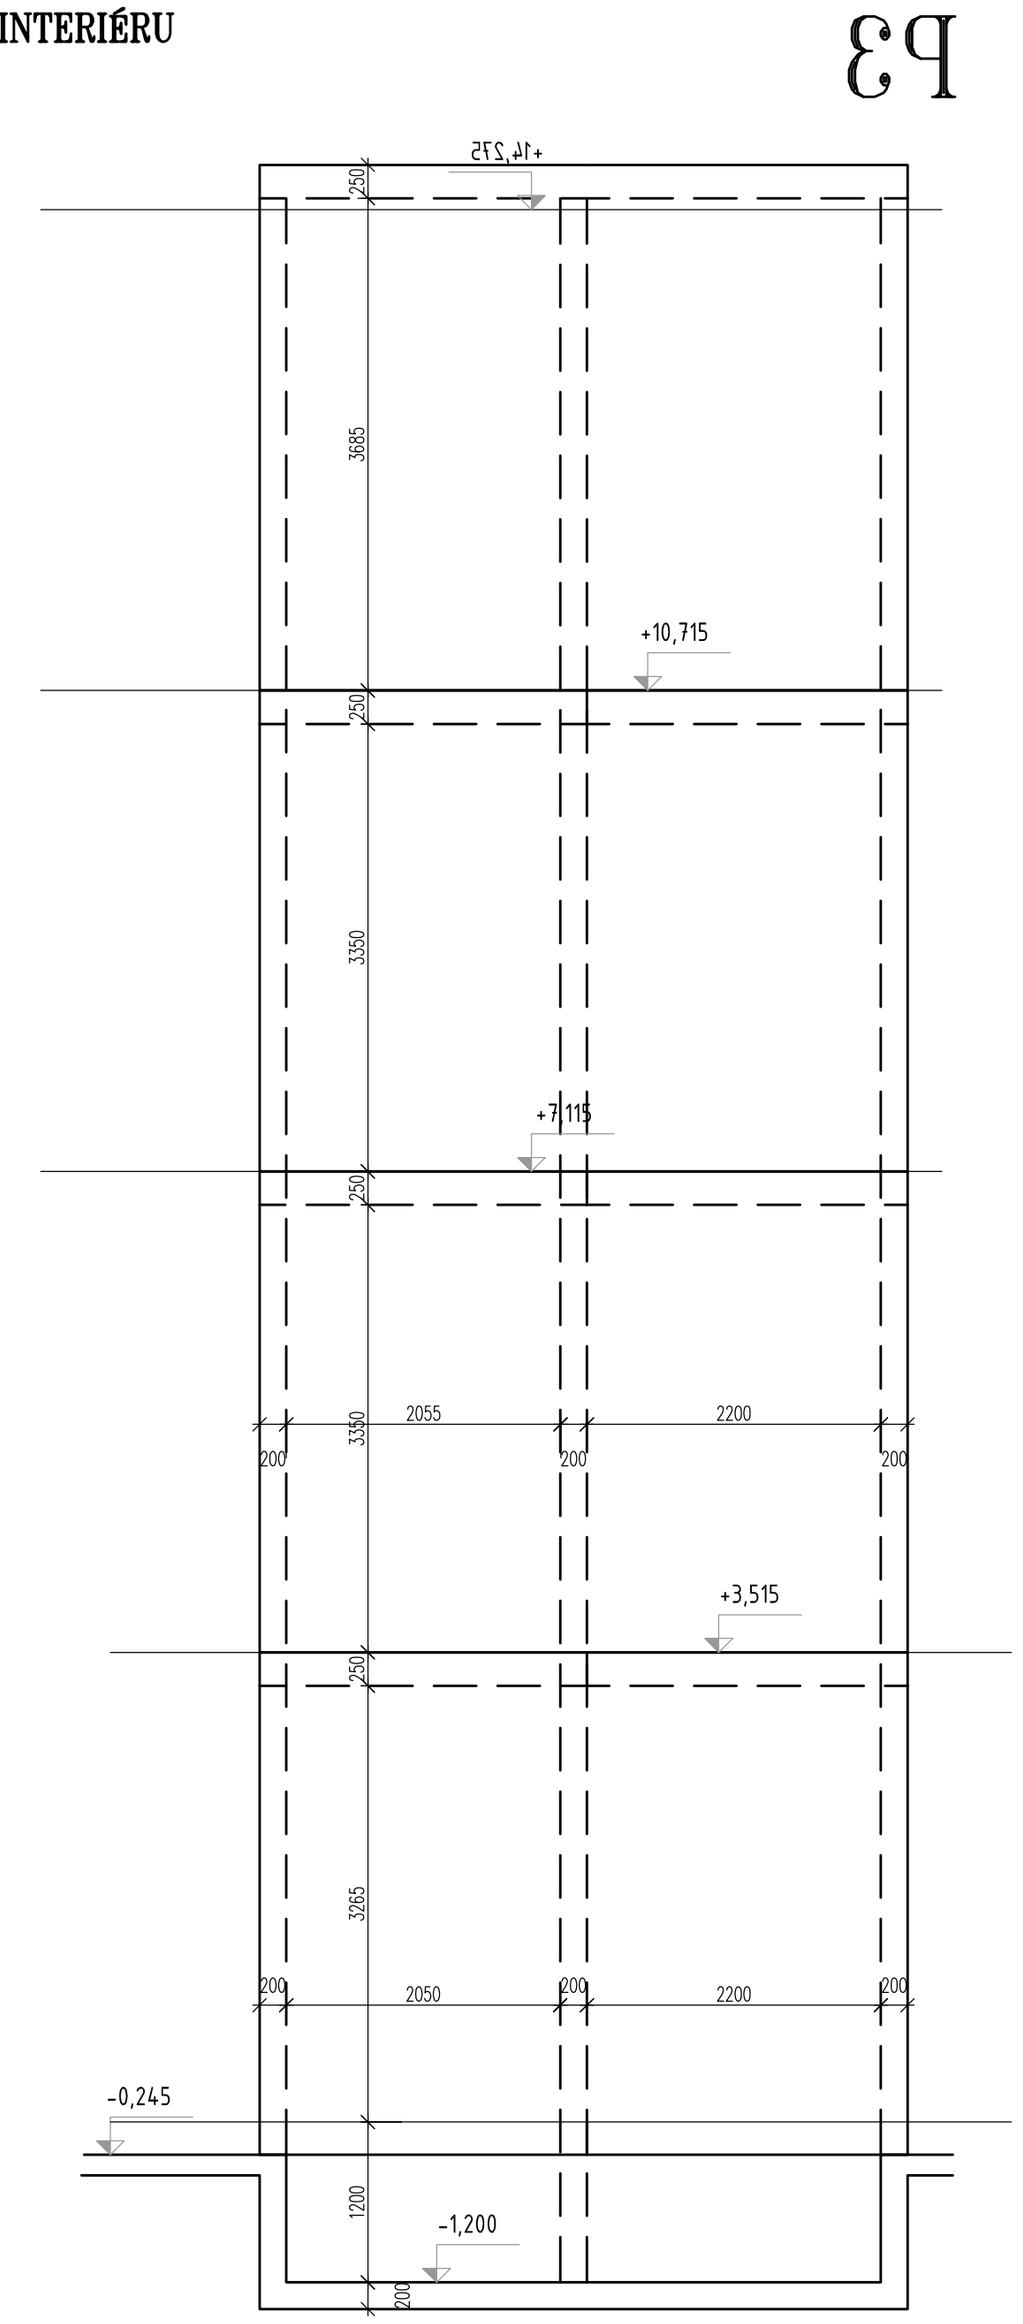

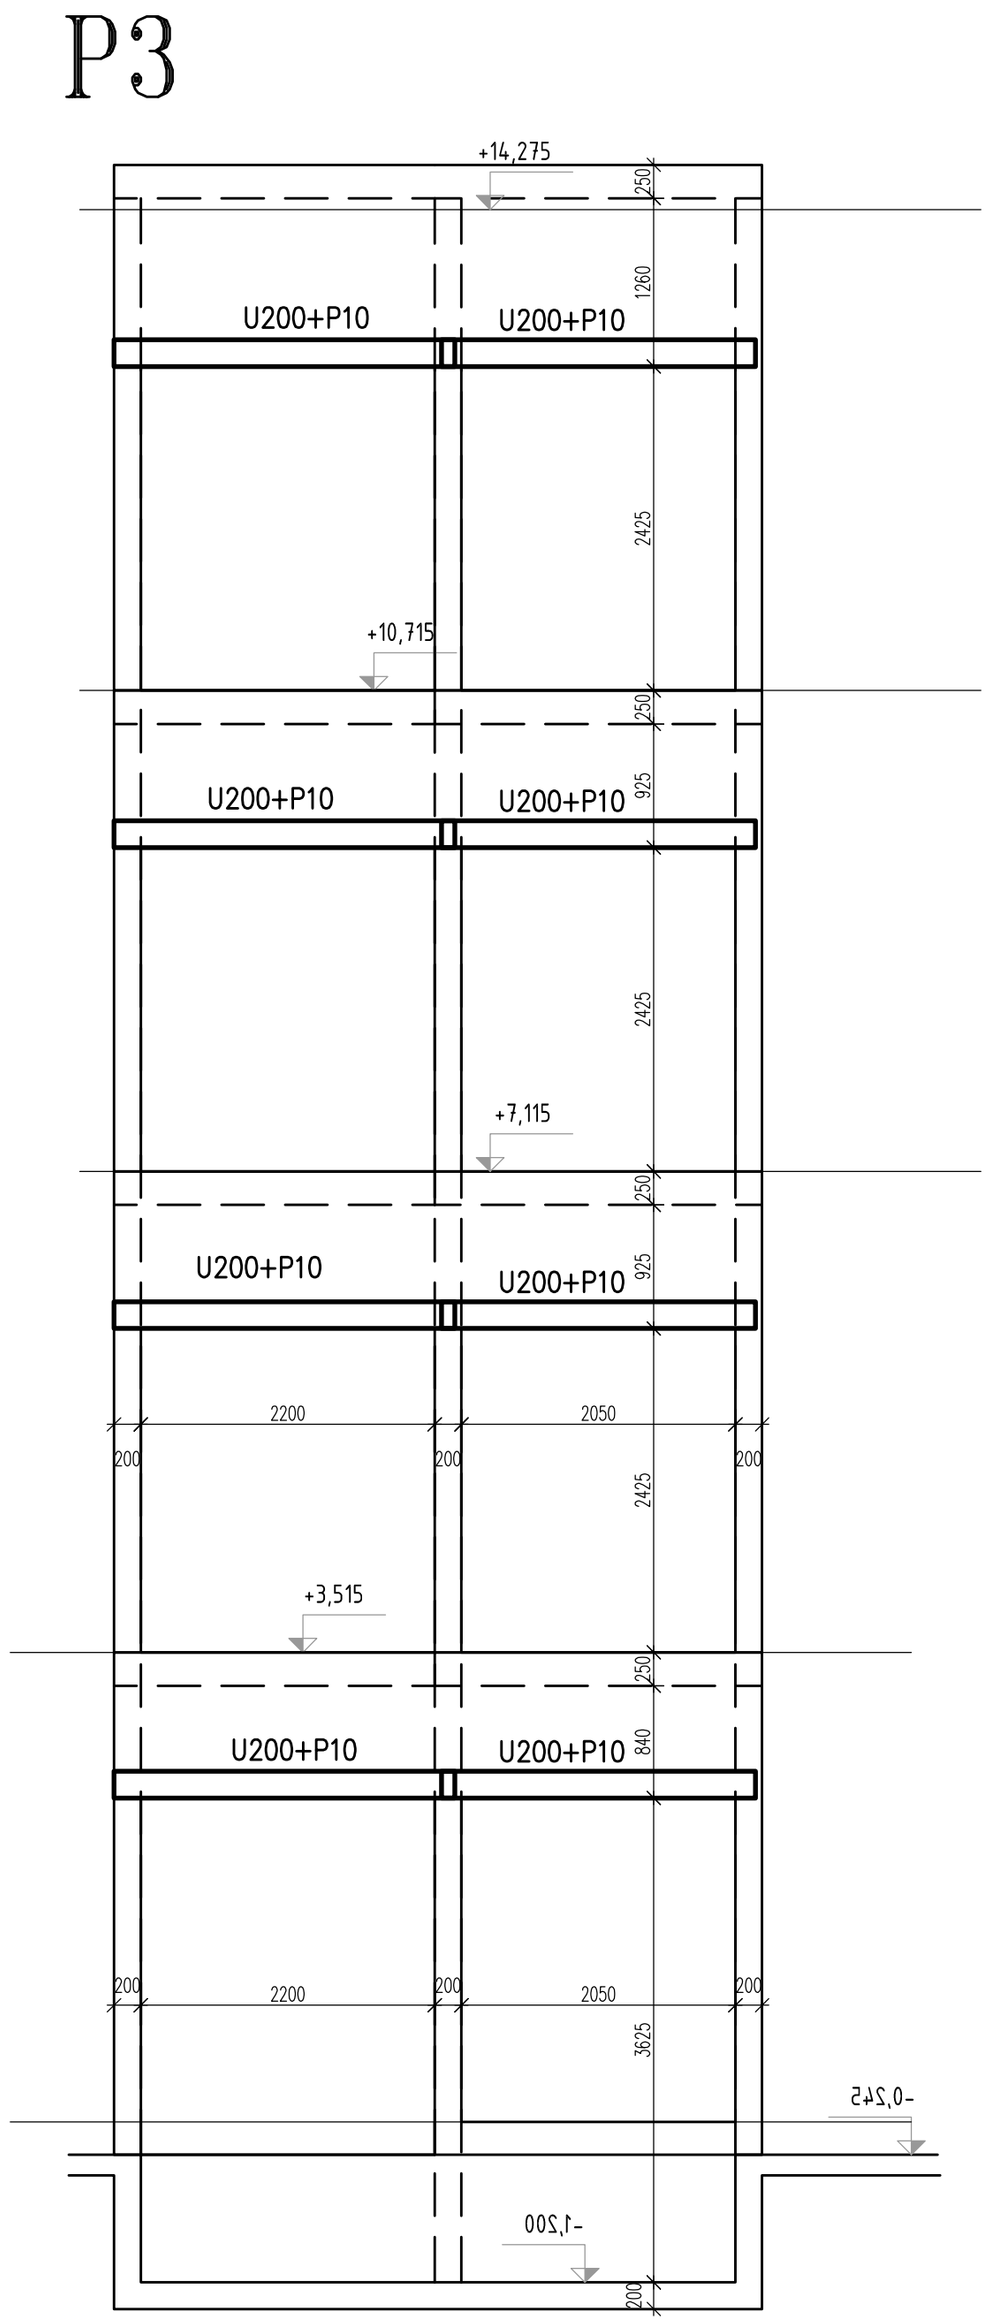

POHLED Z INTERIÉRU

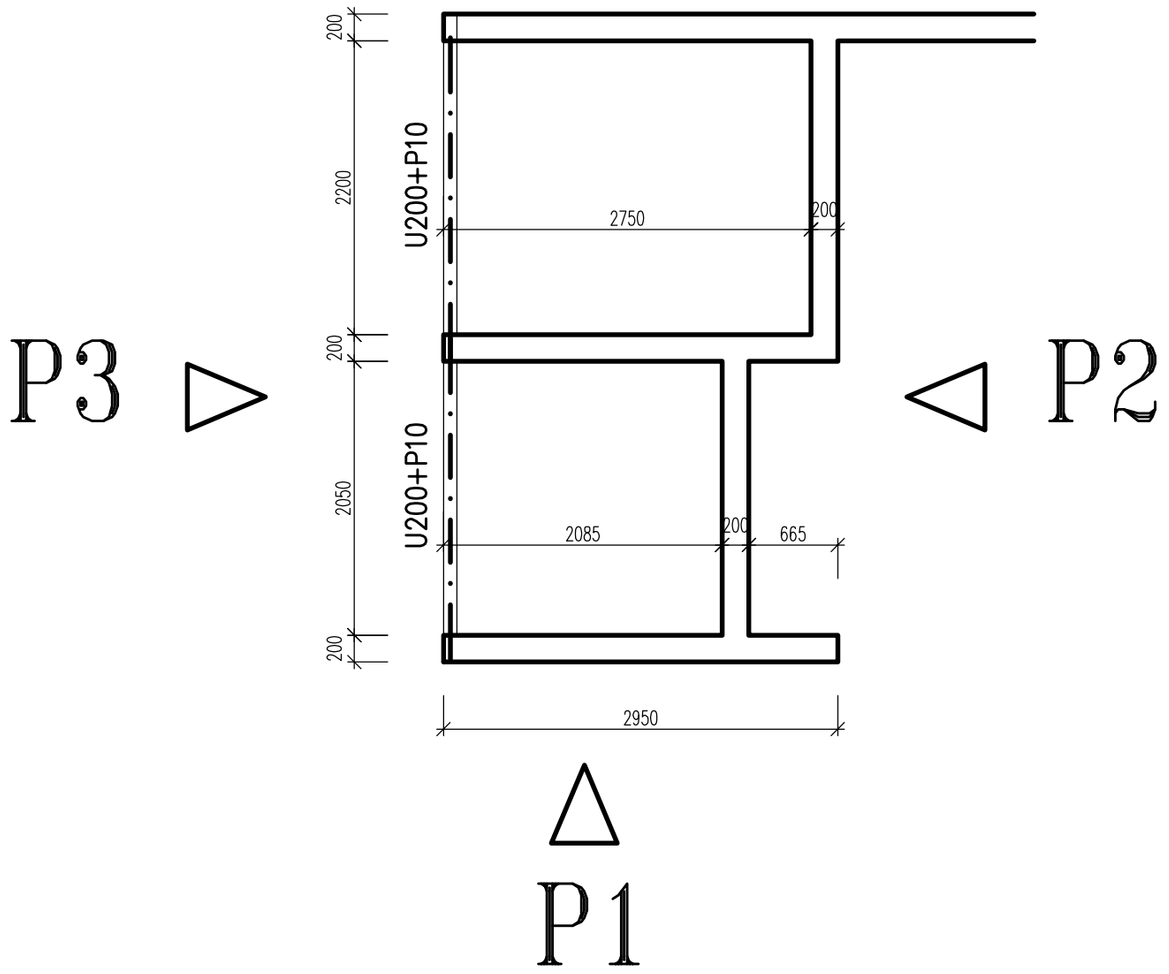

VÝKAZ OCELI S235 - 750 KG NOSNÍKY OSAZENY DO KAPES

POZNÁMKA

TATO DOKUMENTACE JE ZPRACOVÁNA V ROZSAHU DANÉM VYHLÁŠKOU Č. 499/2006 SB.

PŘED ZAHÁJENÍM SATVBY JE NUTNO ZHOTOVIT DOKUMENTACI ZAJIŠŤOVANOU ZHOTOVITELEM STAVBY DLE ZÁKONA Č. 183/2006 SB A PROVÁDĚCÍ VYHLÁŠKY Č. 499/2006 SB.

DISTANČNÍ PRVKY PRO VYNESENÍ HORNÍ VÝZTUŽE DLE ZVYKLOSTÍ ZHOTOVITELE NEJSOU VYKÁZÁNY!!

VÝKAZ VČETNĚ SPOJOVACÍHO MATERIÁLU

BETON: C30/37XC1, SLOUPY C40/50 XC1, SPIROLL -C45/55 XC2, ZÁLIVKA C16/20
OCEL: 10505 (R), KARI, S235, DELTA S355, SPIROLL Y1860S7-R1

INVESTOR: Fakultní nemocnice Olomouc, I. P. Pavlova 185/6, 779 00 Olomouc			AUTORIZAČNÍ RAZÍTKO:
AKCE: FN OLOMOUC - Přístavba objektu "P" pro ambulance a stacionář HOK na pozemcích p.č. 706/8, 171/2, 707/5, 711/1, 711/6, 711/7, 711/2, 711/3, 702/1, 1444, 759, 613/2 , k.ú. Nová Ulice			
STUPEŇ: DOKUMENTACE PRO PROVÁDĚNÍ STAVBY			
ČÁST DOKUMENTACE: D.1.2 STAVEBNĚ KONSTRUKČNÍ ŘEŠENÍ		GENERÁLNÍ PROJEKTANT: Adam Rujbr Architects, Srbská 22, 612 00 Brno - Královo Pole, Tel.: 545 216 938, Fax: 545 216 937, GSM: 603 283 041; Hořejší nábřeží 19, 150 00 Praha 5, Tel.: 251 511 333, GSM: 603 799 403	
ODPOVĚDNÝ PROJEKTANT:	ING. FRANTIŠEK BALCÁREK	ODPOVĚDNÝ PROJEKTANT:	Ing. arch. ADAM RUJBR
PROJEKTANT:	ING. FRANTIŠEK BALCÁREK	ARCHITEKT:	Ing. arch. ADAM RUJBR
VYPRACOVAL:	ING. FRANTIŠEK BALCÁREK	HIP:	Ing. MICHAL SURKA
KONTROLOVAL:	ING. FRANTIŠEK BALCÁREK		
OBSAH VÝKRESU: TVAR VÝTAHOVÉ ŠACHTY V1		Č. ZAKÁZKY:	SADA:
		DATUM: 05/2018	MĚŘÍTKO: 1:50 / Č. VÝKRESU: 16