


POZNÁMKA

TATO DOKUMENTACE JE ZPRACOVÁNA V ROZSAHU DANÉM VYHLÁŠKOU Č. 499/2006 SB.  
PŘED ZAHÁJENÍM STAVBY JE NUTNO ZHOTOVIT DOKUMENTACI ZAJIŠŤOVANOU ZHOTOVITELEM STAVBY DLE ZAKONA Č. 183/2006 SB. A PROVADĚČI VYHLÁŠKY Č. 499/2006 SB.  
DÍŠTAŇŇÍ PRVKY PRO VNĚSENÍ HORNÍ VÝŠŤUŽE DLE ZYKLOSTÍ ZHOTOVITELE NEJSOU VYKÁŽANY!!  
VÝKAZ VČETNĚ SPOJOVACÍHO MATERIÁLU

**BETON: C30/37XC1, SLoupY C40/50 XC1, SPIROL –C45/55 XC2, ŽALYTKA C16/20**  
**OCEL: 10505 (R), KAP, S235, DELTA S355, SPIROL Y1860S7–R1**

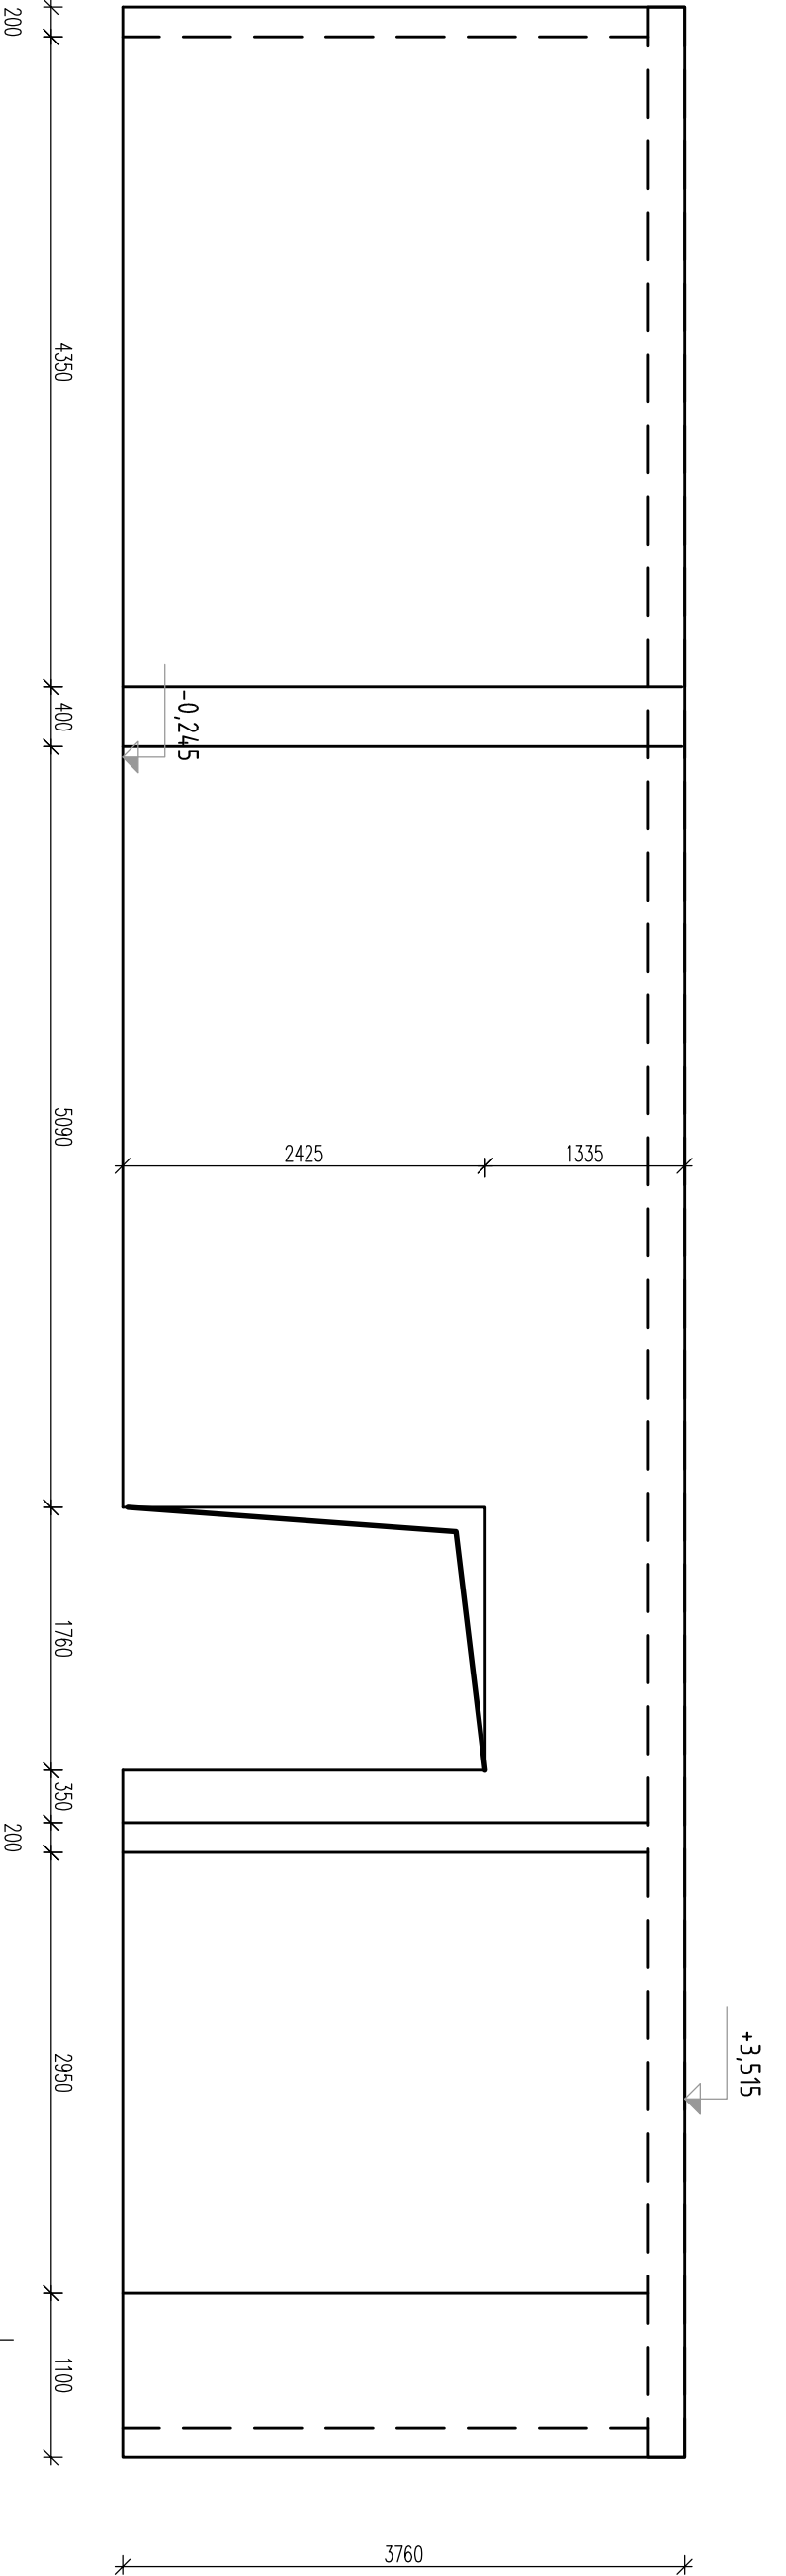

|   |                         |   |                       |
|---|-------------------------|---|-----------------------|
| INVESTOR:<br>Fakultní nemocnice Olomouc, I. P. Pavlova 185/6, 779 00 Olomouc   |                         | AUTORIZAČNÍ RAZÍTKO:   |                       |
| AKCE:<br>FN OLOMOUČ - Přístavba objektu "P" pro ambulance a stacionář HOK na pozemcích p.č. 706/8, 171/2, 707/5, 711/1, 711/6, 711/7, 711/2, 711/3, 702/1, 1444, 759, 613/2, k.ú. Nová Ulice |                         |   |                       |
| STUPEŇ:<br>DOKUMENTACE PRO PROVÁDĚNÍ STAVBY   |                         |   |                       |
| ČÁST DOKUMENTACE:<br>D 1.2<br>STAVEBNĚ KONSTRUKČNÍ<br>ŘEŠENÍ   |                         | GENERÁLNÍ PROJEKTANT:<br><div><div></div>Adam Rujbr Architects</div> Sborská 22, 612 00 Brno - Královovo Pole<br>Tel.: 545 216 938, Fax: 545 216 937 GSM: 603 283 041<br>Holečská nábřeží 19, 150 00 Praha 5<br>Tel.: 251 511 333, GSM: 603 799 403 |                       |
| ODPOVĚDNÝ PROJEKTANT:   | ING. FRANTIŠEK BALCÁREK | ODPOVĚDNÝ PROJEKTANT:   | Ing. arch. ADAM RUJBR |
| PROJEKTANT:   | ING. FRANTIŠEK BALCÁREK | ARCHITEKT:   | Ing. arch. ADAM RUJBR |
| VYPRACOVAL:   | ING. FRANTIŠEK BALCÁREK | HIP:   | Ing. MICHAL ŠURKA     |
| KONTROLOVAL:   | ING. FRANTIŠEK BALCÁREK |   |                       |
| OBSAH VÝKRESU:   |                         | Č. ZAKÁZKY:   |                       |
|   |                         | DATUM:   | MĚRÍTKO:              |
|   |                         | 05/2018   | 1:50                  |
|   |                         |   | Č. VÝKRESU:           |
|   |                         |   | 17                    |
|   |                         | SADA:   |                       |
| TVAR STĚNY MS7-1   |                         |   |                       |