


SLOUP "1" – 7 KS

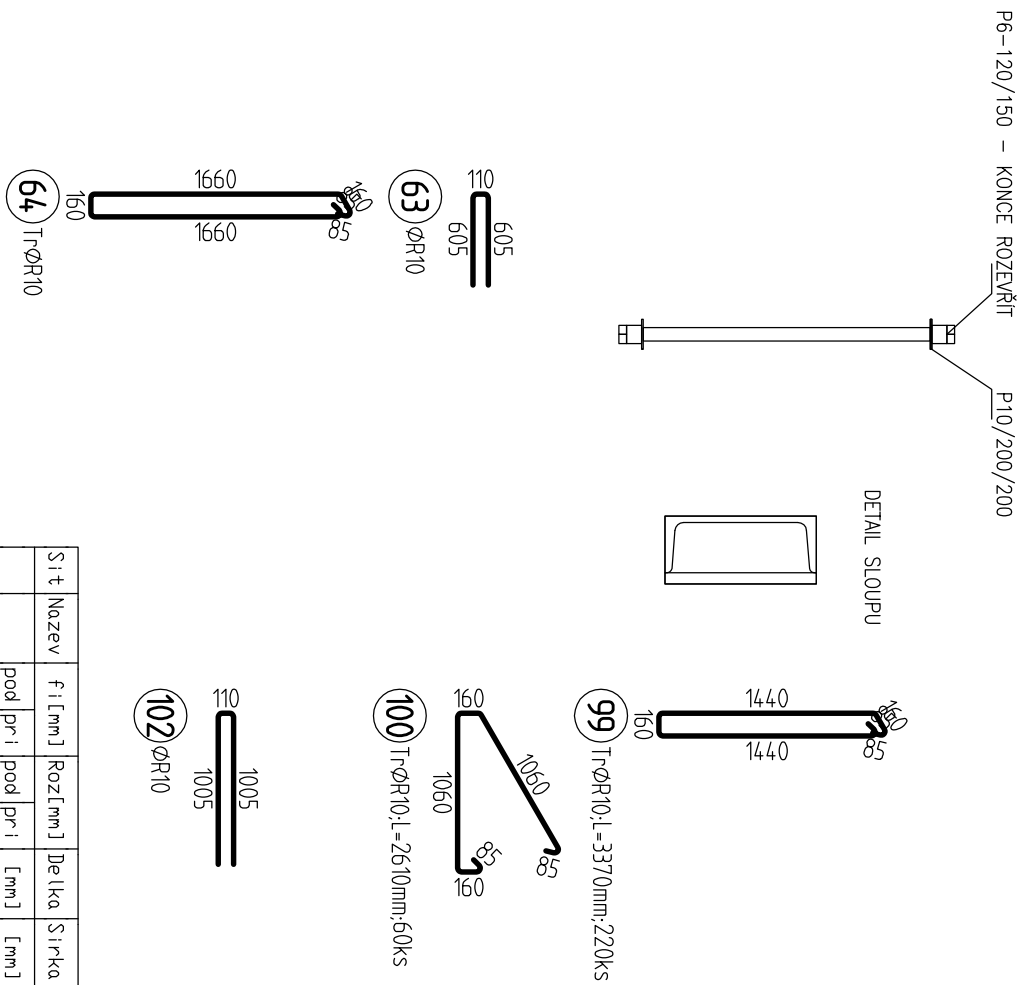

VÝKAZ OCELI (R)10505 – 4100,0 KG
VÝKAZ KARI – 2520,0 KG

S t	t	Nazev	F i	l	Rezl	l	D e	l	S i	r	M	V
			poř	pr	i	poř	pr	i	[mm]	[mm]	[kg]	
A	A0-80	8	0	8	0	100	100	6000	2400	113	8	Ferostav Kralupy

POZNÁMKA

TATO DOKUMENTACE JE ZPRACOVÁNA V ROZSAHU DANÉH VYHLÁŠKOU Č. 499/2006 SB.
PŘED ZAHÁJENÍM STAVBY JE NUTNO ZHOTOVIT DOKUMENTACI ZAJIŠŤOVANOU ZHOTOVITELEM STAVBY DLE ZÁKONA Č. 183/2006 SB. A PROVADEČI VYHLÁŠKY Č. 499/2006 SB.
DÍSTANČNÍ PRVKY PRO VNEMSENÍ HORNÍ VÝZTUŽE DLE ZYKLOSTI ZHOTOVITELE NEJSOU VYKÁZANÝ!;
VÝKAZ VČETNĚ SPOJOVACÍHO MATERIÁLU

BETON: C30/37XC1, SLOUPY C40/50 XC1, SPIROUL –C45/55 XC2, ZALIVKA C16/20
OCEL: 10505 (R), KARI, S235, DELTA S955, SPIROUL Y1860S7-R1

INVESTOR: Fakultní nemocnice Olomouc, I. P. Pavlova 185/6, 779 00 Olomouc		AUTORIZAČNÍ RAZÍTKO:	
AKCE: FN OLOMOUČ - Přístavba objektu "P" pro ambulance a stacionář HOK na pozemcích p.č. 706/8, 171/2, 707/6, 711/1, 711/6, 711/7, 711/2, 711/3, 702/1, 1444, 759, 613/2 , k.ú. Nova Ulice			
STUPEŇ: DOKUMENTACE PRO PROVÁDĚNÍ STAVBY			
ČÁST DOKUMENTACE: D.1.2 STAVEBNĚ KONSTRUKČNÍ ŘEŠENÍ		GENERÁLNÍ PROJEKTANT: Adam Rujbr Architects	
ODPOVĚDNÝ PROJEKTANT: PROJEKTANT: VYPRACOVAL: KONTROLOVAL:		ING. FRANTIŠEK BALCÁREK ING. FRANTIŠEK BALCÁREK ING. FRANTIŠEK BALCÁREK ING. FRANTIŠEK BALCÁREK	
ODPOVĚDNÝ PROJEKTANT: PROJEKTANT: VYPRACOVAL: KONTROLOVAL:		ING. arch. ADAM RUJBR Ing. arch. ADAM RUJBR Ing. MICHAL ŠURKA Ing. MICHAL ŠURKA	
OBSAH VÝKRESU: VÝZTUŽ STĚNY MS9-1 AŽ MS9-4		Č. ZÁKAZKY: DATUM: 05/2018	Č. VÝKRESU: MĚŘÍTKO: 1:50 22
		SAOA	