

Stř	Název	f [mm]	Rozl[mm]	Delka	Šířka	M	Výrobce		
	pod pr i	pod pr i	[mm]	[mm]	[kg]				
A	A0-80	8.0	8.0	100	100	6000	2400	113.8	Ferostav Kralupy



VÝKAZ OCELI (R)10505 – 290,0 KG

VÝKAZ KARI – 2570,0 KG

POZNÁMKA

TATO DOKUMENTACE JE ZPRACOVÁNA V ROZSAHU DANÉM VYHLÁŠKOU Č. 499/2006 SB.
PŘED ZAHÁJENÍM STAVBY JE NUTNO ZHOTOVIT DOKUMENTACI ZAJIŠŤOVANOU ZHOTOVITELEM STAVBY DLE ZÁKONA Č. 183/2006 SB. A PROVÁDĚČI VYHLÁŠKY Č. 499/2006 SB.
DÍSTANČNÍ PRVKY PRO VNĚSENÍ HORNÍ VÝZTUŽE DLE ZYKLOSTÍ ZHOTOVITELE NEJSOU VYKÁZANY!!
VÝKAZ VČETNĚ SPOJOVACÍHO MATERIÁLU

BETON: C30/37XC1, SLoupY C40/50 XC1, SPIROL –C45/55 XC2, ŽALITKA C16/20
OCELI: 10505 (R), KARI, S235, DELTA S355, SPIROLI Y1860S7–R1

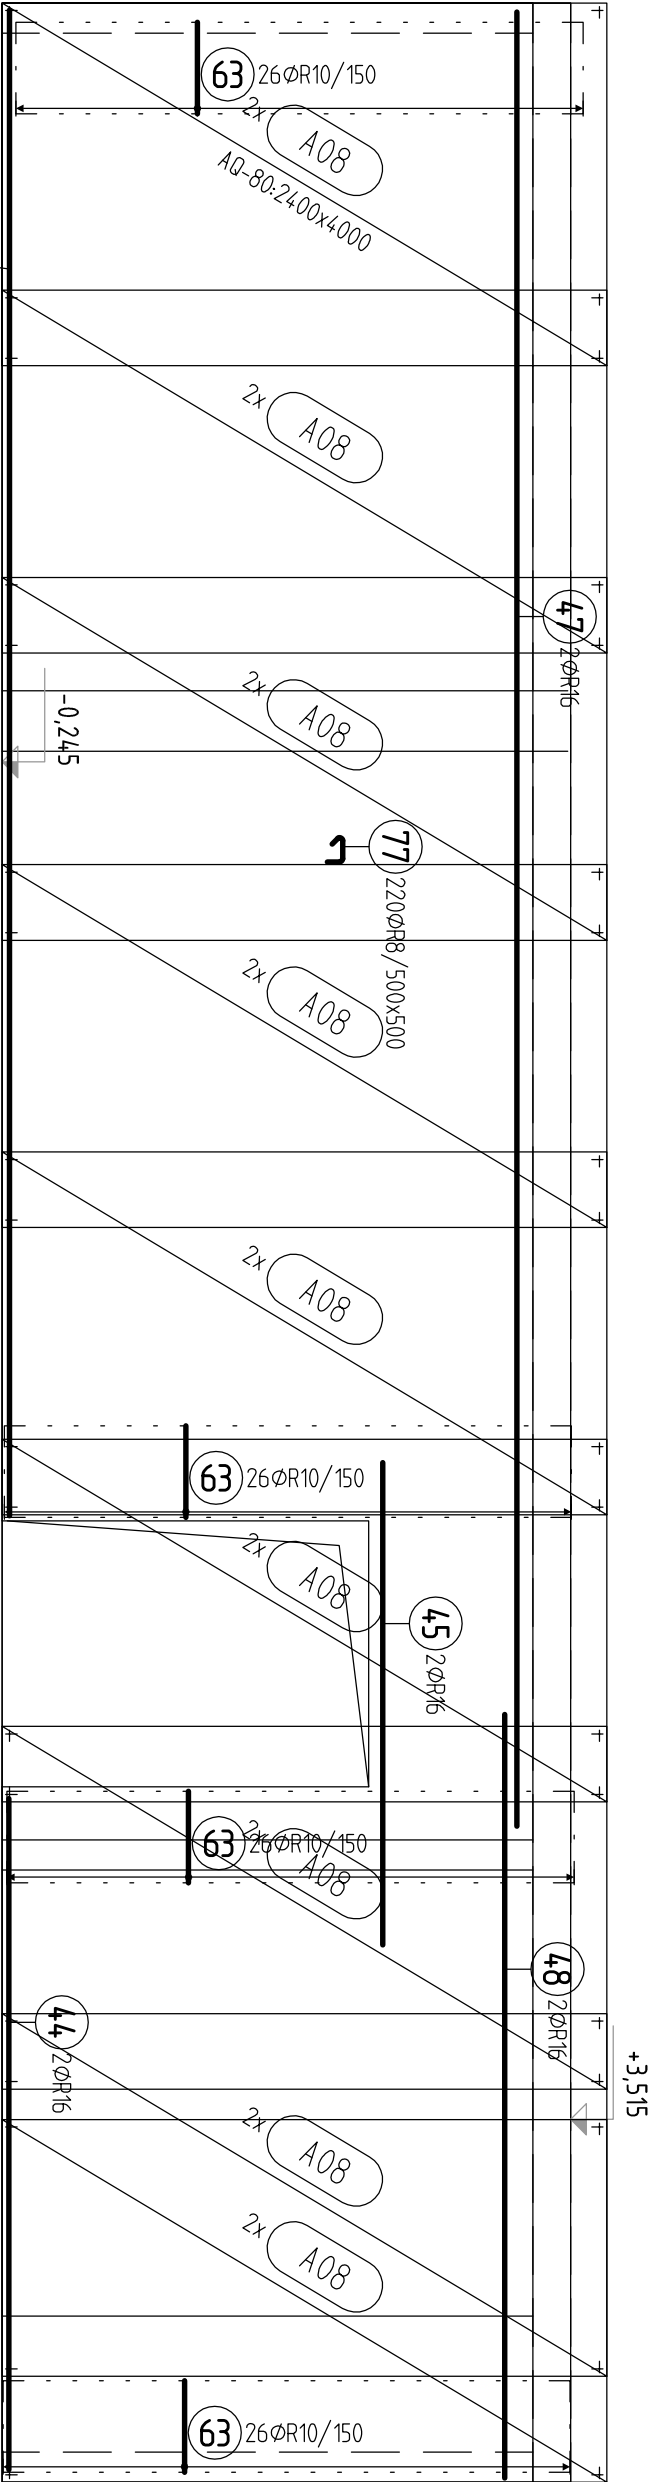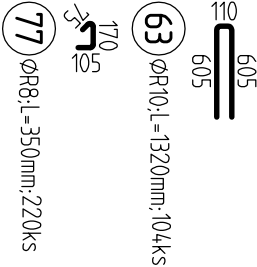

INVESTOR: Fakultní nemocnice Olomouc, I. P. Pavlova 185/6, 779 00 Olomouc		AUTORIZAČNÍ RAZÍTKO:	
AKCE: FN OLOMOUC - Přístavba objektu "P" pro ambulance a stacionář HOK na pozemcích p.č. 706/8, 171/2, 707/5, 711/1, 711/6, 711/7, 711/2, 711/3, 702/1, 1444, 759, 613/2, k.ú. Nová Ulice			
STUPEŇ: DOKUMENTACE PRO PROVÁDĚNÍ STAVBY			
ČÁST DOKUMENTACE: D.1.2 STAVEBNĚ KONSTRUKČNÍ ŘEŠENÍ	 Adam Rujbr Architects Štolská 22, 612 00 Brno - Královovo Pole Tel.: 545 216 938, Fax: 545 216 937, GSM: 603 283 041 Holeší nábřeží 19, 150 00 Praha 5 Tel.: 251 511 333, GSM: 603 799 403		
ODPOVĚDNÝ PROJEKTANT:	ING. FRANTIŠEK BALCÁREK	ODPOVĚDNÝ PROJEKTANT:	Ing. arch. ADAM RUJBR
PROJEKTANT:	ING. FRANTIŠEK BALCÁREK	ARCHITEKT:	Ing. arch. ADAM RUJBR
VYPRACOVAL:	ING. FRANTIŠEK BALCÁREK	HIP:	Ing. MICHAL ŠURKA
KONTROLOVAL:	ING. FRANTIŠEK BALCÁREK		
OBSAH VÝKRESU:	Č. ZAKÁZKY:		SADA:
VÝZTUŽ STĚNY MS7-1	DATUM:		
	MĚRÍTKO:		
	05/2018		1:50
			25