
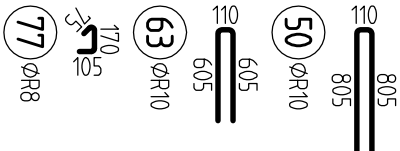


POHLED Z INTERIÉRU

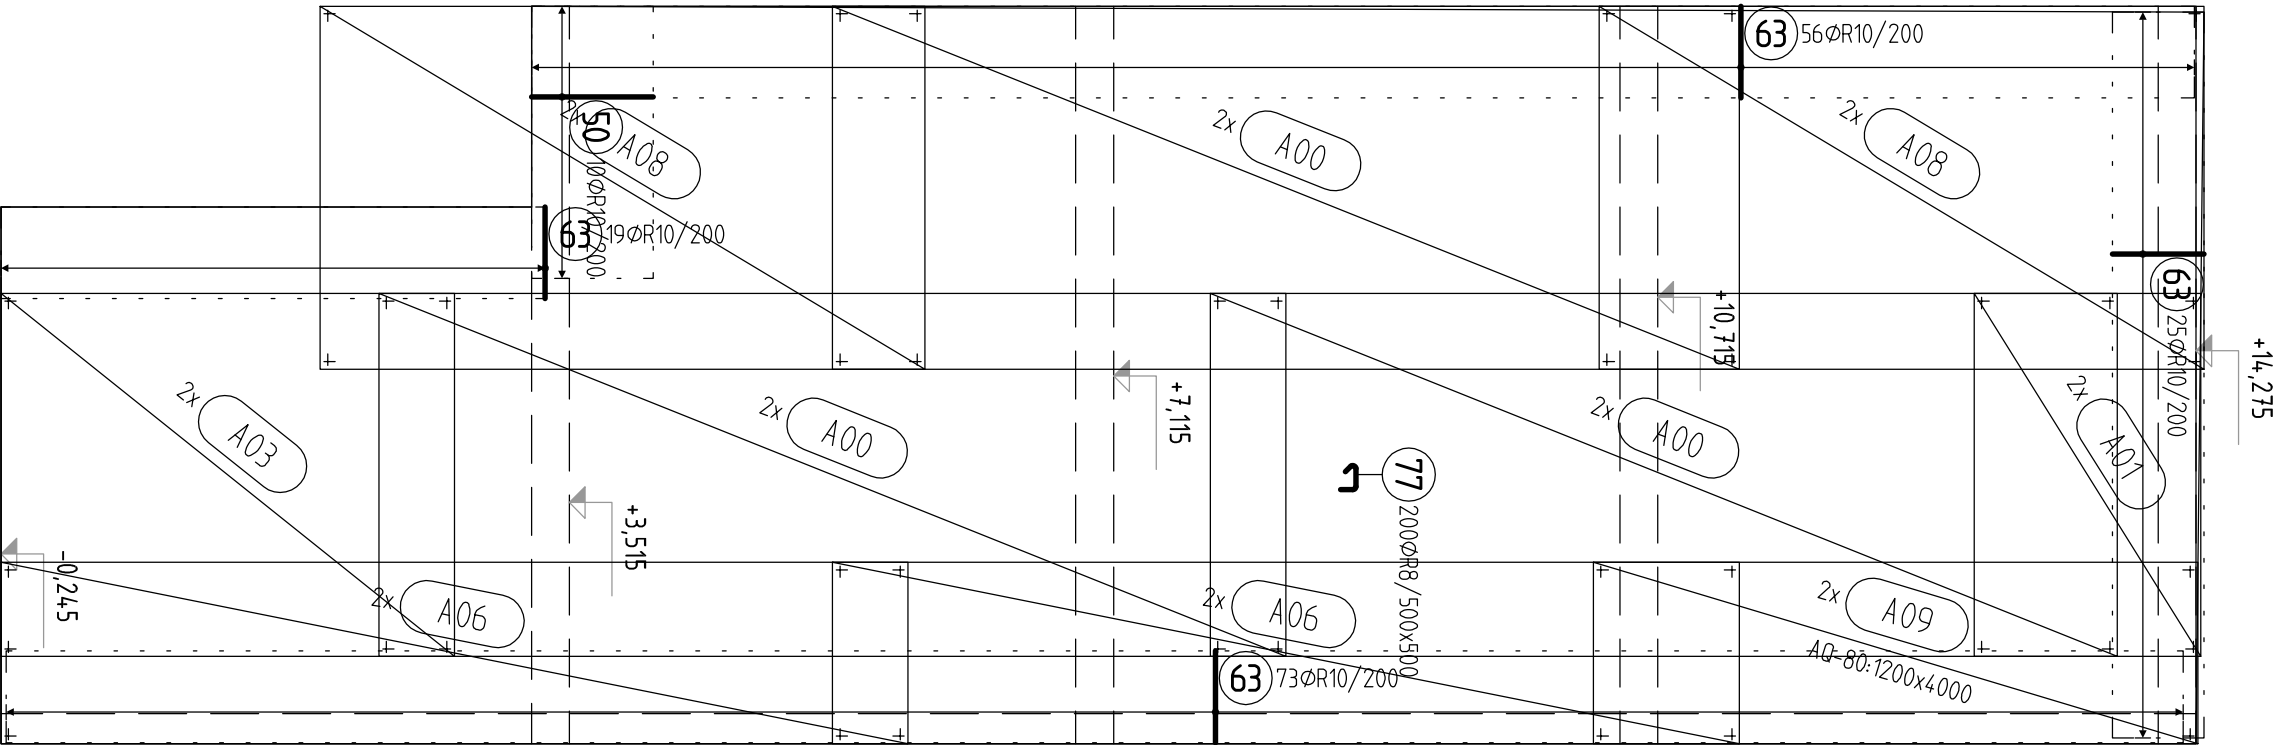

VÝKAZ OCELI (R)10505 – 235,0 KG
VÝKAZ KARI – 2150,0 KG

Sit	Nazev	f [mm]	Roz [mm]	De lka	Širka	M	Vyrobce
	pod	pr i	pod	pr i	[mm]	[mm]	[kg]
A	AQ-80	8.0	8.0	100	100	6000	2400
						113.8	Ferostav Kralupy

POZNÁMKA

TATO DOKUMENTACE JE ZPRACOVÁNA V ROZSAHU DANÉM VYHLÁŠKOU Č. 499/2006 SB.
PŘED ZAHÁJENÍM SATVBY JE NUTNO ZHOTOVIT DOKUMENTACI ZAJIŠŤOVANOU ZHOTOVITELEM STAVBY DLE ZÁKONA Č. 183/2006 SB A PROVÁDĚČÍ VYHLÁŠKY Č. 499/2006 SB.
DÍSTANČNÍ PRVKY PRO VNĚSENÍ HORNÍ VÝZTUŽE DLE ZVÝKLOSTI ZHOTOVITELE NEJSOU VYKÁZÁNY!!
VÝKAZ VČETNĚ SPOJOVACÍHO MATERIÁLU

BETON: C30/37XC1, SLoupY C40/50 XC1, SPIROL –C45/55 XC2, ZALIVKA C16/20
OCEL: 10505 (R), KARI, S235, DELTA S355, SPIROL Y1860S7–R1

INVESTOR: Fakultní nemocnice Olomouc, I. P. Pavlova 185/6, 779 00 Olomouc		AUTORIZAČNÍ RAZÍTKO:	
AKCE: FN OLOMOUC - Přístavba objektu "P" pro ambulance a stacionář HOK na pozemcích p.č. 706/8, 171/2, 707/5, 711/1, 711/6, 711/7, 711/2, 711/3, 702/1, 1444, 759, 613/2 , k.ú. Nová Ulice			
STUPEŇ: DOKUMENTACE PRO PROVÁDĚNÍ STAVBY			
ČÁST DOKUMENTACE: D.1.2 STAVEBNĚ KONSTRUKČNÍ ŘEŠENÍ	GENERÁLNÍ PROJEKTANT:  Adam Rujbr Architects Sbřská 22, 612 00 Brno - Královno Pole Tel.: 545 216 938, Fax: 545 216 937, GSM: 603 283 041 Holečší nábřeží 19, 150 00 Praha 5 Tel: 251 511 333, GSM: 603 799 403		
ODPOVĚDNÝ PROJEKTANT:	ING. FRANTIŠEK BALČÁREK	ODPOVĚDNÝ PROJEKTANT:	Ing. arch. ADAM RUJBR
PROJEKTANT:	ING. FRANTIŠEK BALČÁREK	ARCHITEKT:	Ing. arch. ADAM RUJBR
VYPRACOVAL:	ING. FRANTIŠEK BALČÁREK	HIP:	Ing. MICHAL SURKA
KONTROLOVAL:	ING. FRANTIŠEK BALČÁREK		
OBSAH VÝKRESU:	Č. ZAKÁZKY: DATUM: 05/2018 MĚŘÍTKO: 1:50 Č. VÝKRESU: 26	SADA:	