


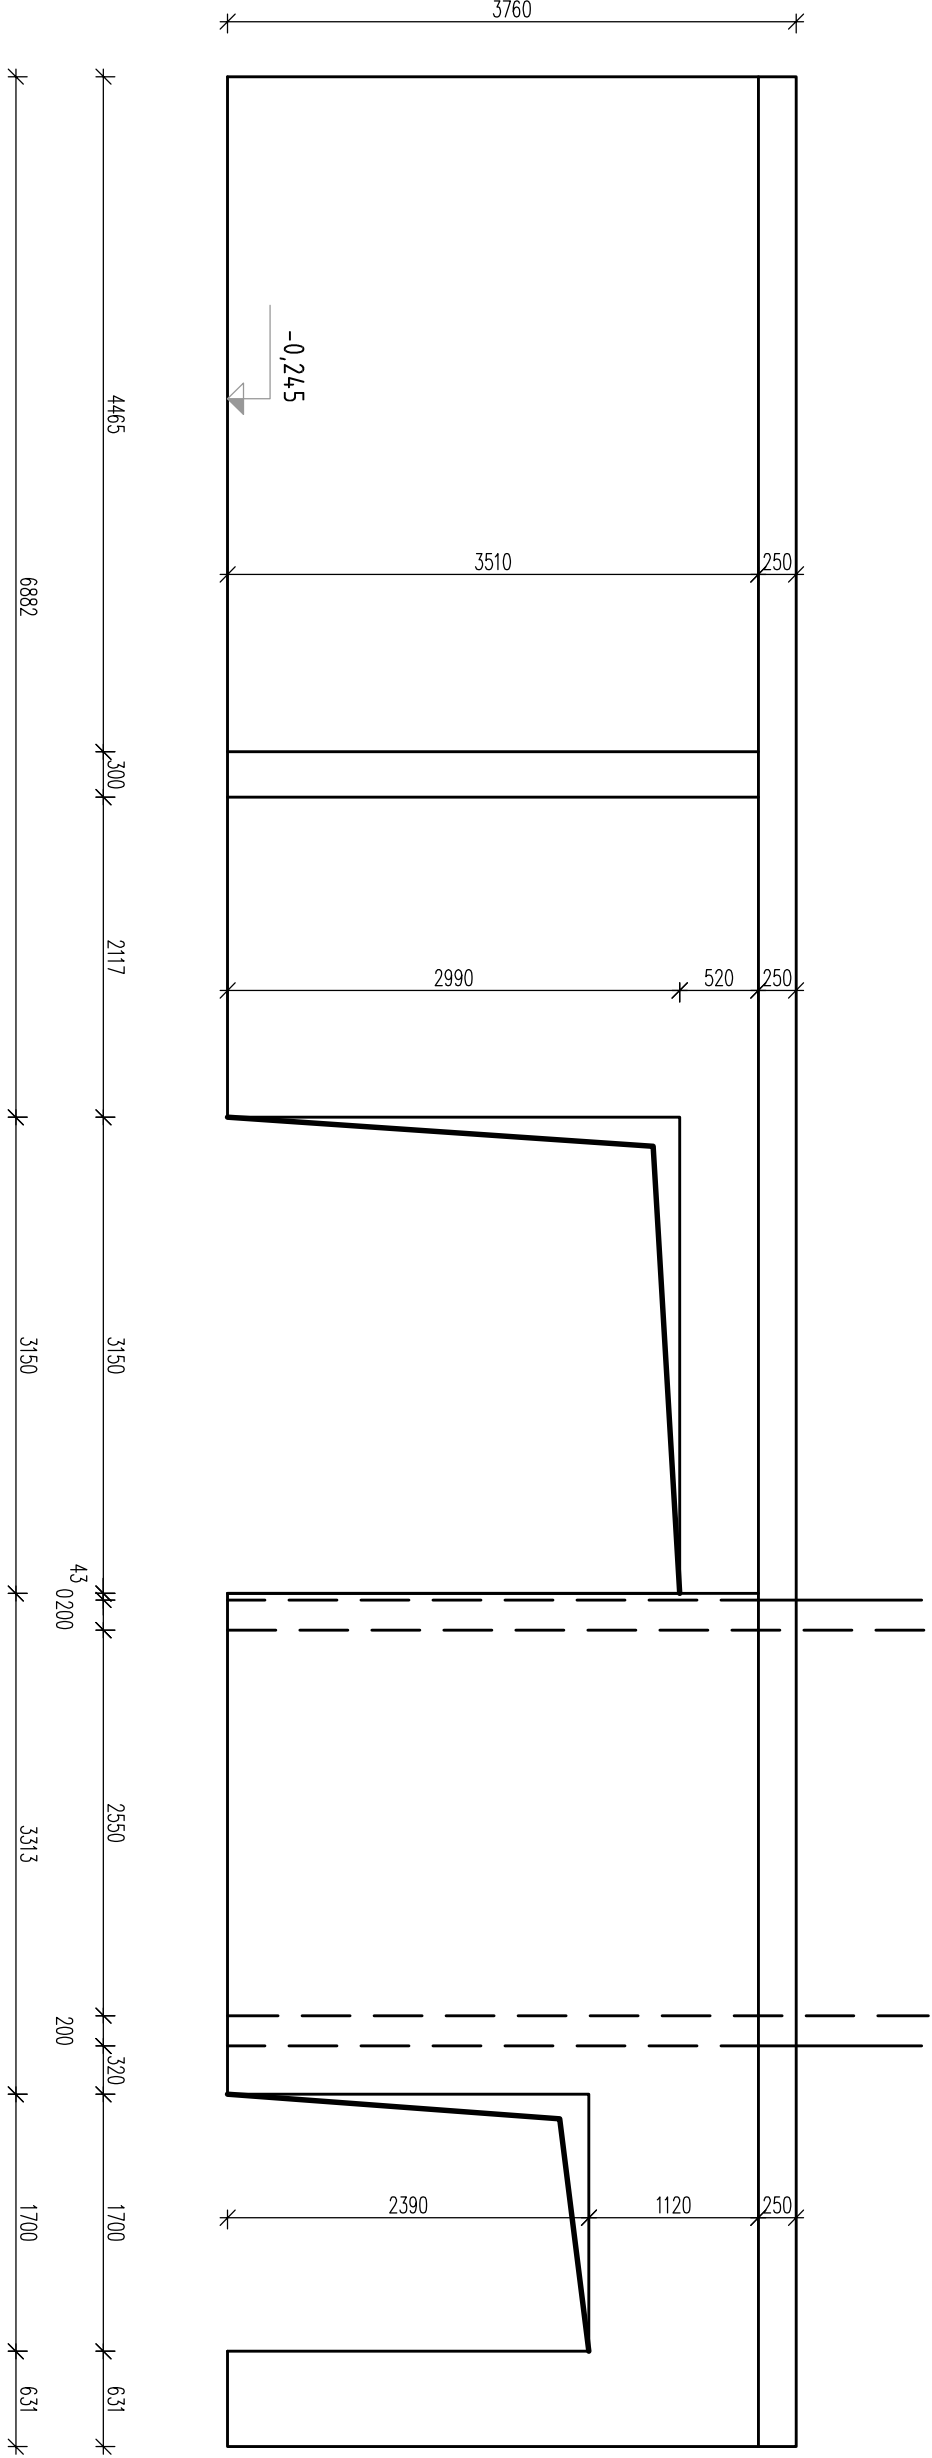

POZNÁMKA

TATO DOKUMENTACE JE ZPRACOVÁNA V ROZSAHU DANÉM VYHLÁŠKOU Č. 499/2006 SB.
PŘED ZAHÁJENÍM SATVBY JE NUTNO ZHOTOVIT DOKUMENTACI ZAJIŠŤOVANOU ZHOTOVITELEM STAVBY DLE ZÁKONA Č. 183/2006 SB A PROVÁDĚCÍ VYHLÁŠKY Č. 499/2006 SB.
DÍSTANČNÍ PRVKY PRO VNĚSENÍ HORNÍ VÝŽÍŽE DLE ZVÝKLOSTI ZHOTOVITELE NEJSOU VYKÁZANÝ!!
VÝKAZ VČETNĚ SPOJOVACÍHO MATERIÁLU

BETON: C30/37XC1, SLOUPY C40/50 XC1, SPIRROL –C45/55 XC2, ZALIVKA C16/20
OCEL: 10505 (R), KARI, S235, DELTA S355, SPIRROL Y1860S7–R1

INVESTOR: Fakultní nemocnice Olomouc, I. P. Pavlova 185/6, 779 00 Olomouc		AUTORIZAČNÍ RAZÍTKO:	
AKCE: FN OLOMOUČ - Přístavba objektu "P" pro ambulance a stacionář HOK na pozemcích p.č. 706/8, 171/2, 707/5, 711/1, 711/6, 711/7, 711/2, 711/3, 702/1, 1444, 759, 613/2 , k.ú. Nová Ulice			
STUPEŇ: DOKUMENTACE PRO PROVÁDĚNÍ STAVBY			
ČÁST DOKUMENTACE: D.1.2 STÁVEBNĚ KONSTRUKČNÍ ŘEŠENÍ		GENERÁLNÍ PROJEKTANT: Adam Rujbr Architects	
ODPOVĚDNÝ PROJEKTANT:	ING. FRANTIŠEK BALCÁREK	ODPOVĚDNÝ PROJEKTANT:	Ing. arch. ADAM RUJBR
PROJEKTANT:	ING. FRANTIŠEK BALCÁREK	ARCHITEKT:	Ing. arch. ADAM RUJBR
VYPRACOVAL:	ING. FRANTIŠEK BALCÁREK	HP:	Ing. MICHAL SURKA
KONTROLOVAL:	ING. FRANTIŠEK BALCÁREK		
OBSAH VÝKRESU:		Č. ZAKÁZKY:	
		DATAUM:	05/2018
		MĚŘÍTKO:	1:50
		Č. VÝKRESU:	29
		SADA:	