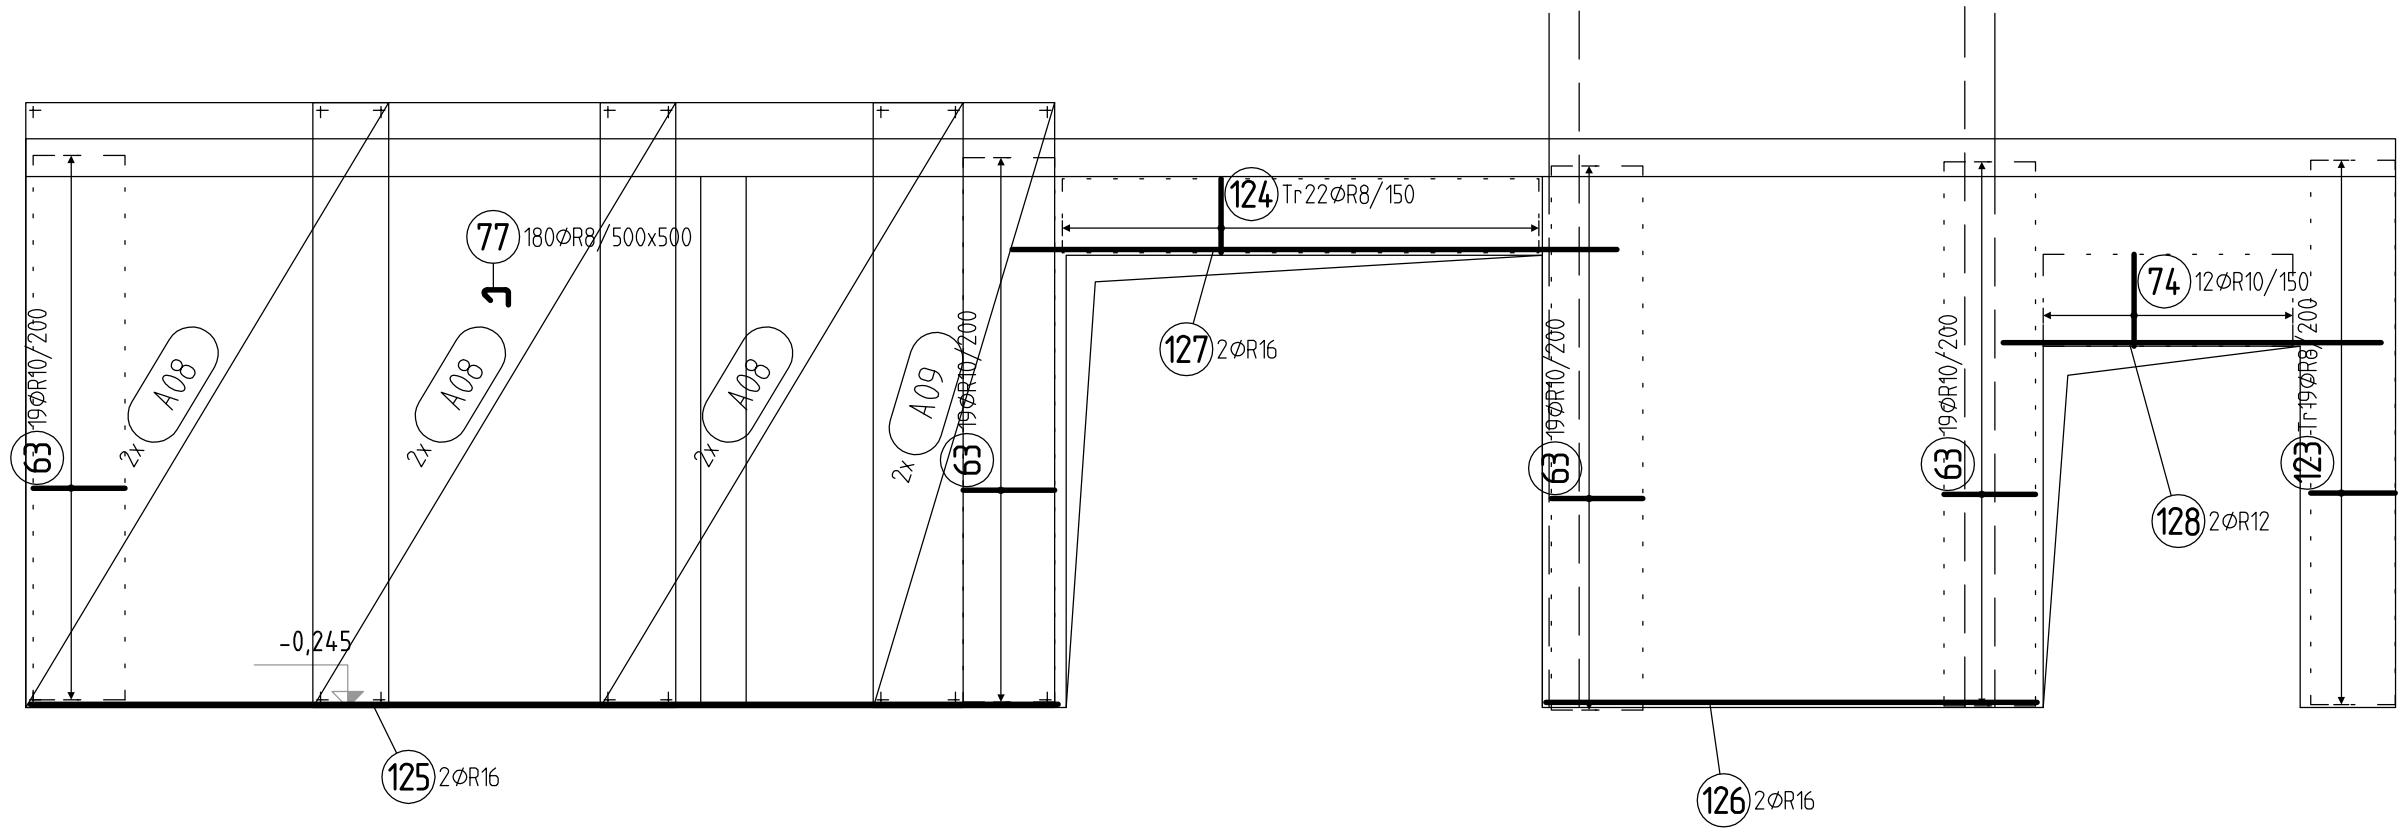

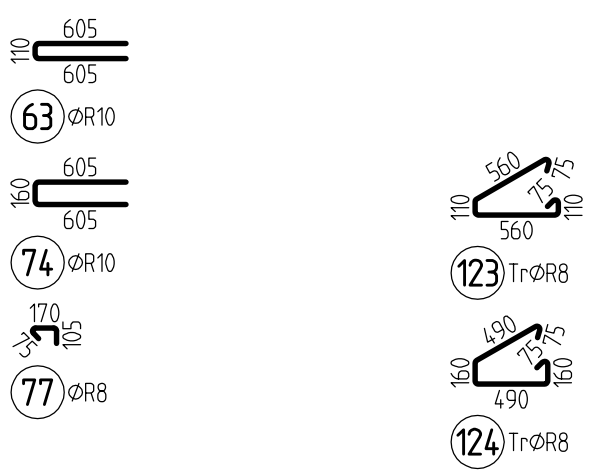

Sit	Nazev	fi[mm]		Roz[mm]		Delka	Sirka	M	Vyrobce
		pod	pri	pod	pri	[mm]	[mm]	[kg]	
C	AQ-80	8.0	8.0	100	100	6000	2400	113.8	Ferostav Kralupy

VÝKAZ OCELI 10505(R) – 215,0 KG
VÝKAZ OCELI KARI – 2200,0 KG

POZNÁMKA

TATO DOKUMENTACE JE ZPRACOVÁNA V ROZSAHU DANÉM VYHLÁŠKOU Č. 499/2006 SB.

PŘED ZAHÁJENÍM SATVBY JE NUTNO ZHOTOVIT DOKUMENTACI ZAJIŠŤOVANOU ZHOTOVITELEM STAVBY DLE ZÁKONA Č. 183/2006 SB A PROVÁDĚCÍ VYHLÁŠKY Č. 499/2006 SB.

DISTANČNÍ PRVKY PRO VYNESENÍ HORNÍ VÝZTUŽE DLE ZVYKLOSTÍ ZHOTOVITELE NEJSOU VYKÁZÁNY!!

VÝKAZ VČETNĚ SPOJOVACÍHO MATERIÁLU

BETON: C30/37XC1, SLOUPY C40/50 XC1, SPIROLL –C45/55 XC2, ZÁLIVKA C16/20
OCEL: 10505 (R), KARI, S235, DELTA S355, SPIROLL Y1860S7–R1

INVESTOR:
Fakultní nemocnice Olomouc, I. P. Pavlova 185/6, 779 00 Olomouc

AUTORIZAČNÍ RAZÍTKO:

AKCE:
FN OLOMOUC - Přístavba objektu "P" pro ambulance a stacionář HOK
na pozemcích p.č. 706/8, 171/2, 707/5, 711/1, 711/6, 711/7, 711/2, 711/3, 702/1, 1444, 759, 613/2 , k.ú. Nová Ulice

STUPEŇ:
DOKUMENTACE PRO PROVÁDĚNÍ STAVBY

ČÁST DOKUMENTACE:
D.1.2
STAVEBNĚ KONSTRUKČNÍ ŘEŠENÍ

GENERÁLNÍ PROJEKTANT:
Adam Rujbr Architects
Srbská 22, 612 00 Brno - Královo Pole
Tel.: 545 216 938, Fax: 545 216 937, GSM: 603 283 041
Hořejší nábřeží 19, 150 00 Praha 5
Tel.: 251 511 333, GSM: 603 799 403

ODPOVĚDNÝ PROJEKTANT:	ING. FRANTIŠEK BALCÁREK	ODPOVĚDNÝ PROJEKTANT:	Ing. arch. ADAM RUJBR
PROJEKTANT:	ING. FRANTIŠEK BALCÁREK	ARCHITEKT:	Ing. arch. ADAM RUJBR
VYPRACOVAL:	ING. FRANTIŠEK BALCÁREK	HIP:	Ing. MICHAL SURKA
KONTROLOVAL:	ING. FRANTIŠEK BALCÁREK		

OBSAH VÝKRESU:
VÝZTUŽ STĚNY MS9-1

Č. ZAKÁZKY:

SADA:

DATUM:	MĚŘÍTKO:	Č. VÝKRESU:
05/2018	1:50	30