

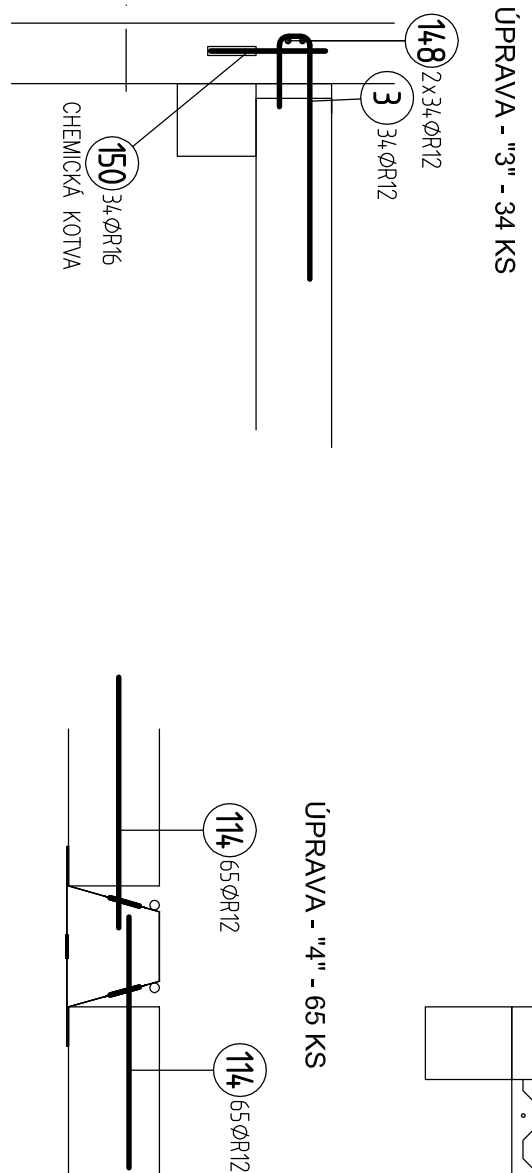


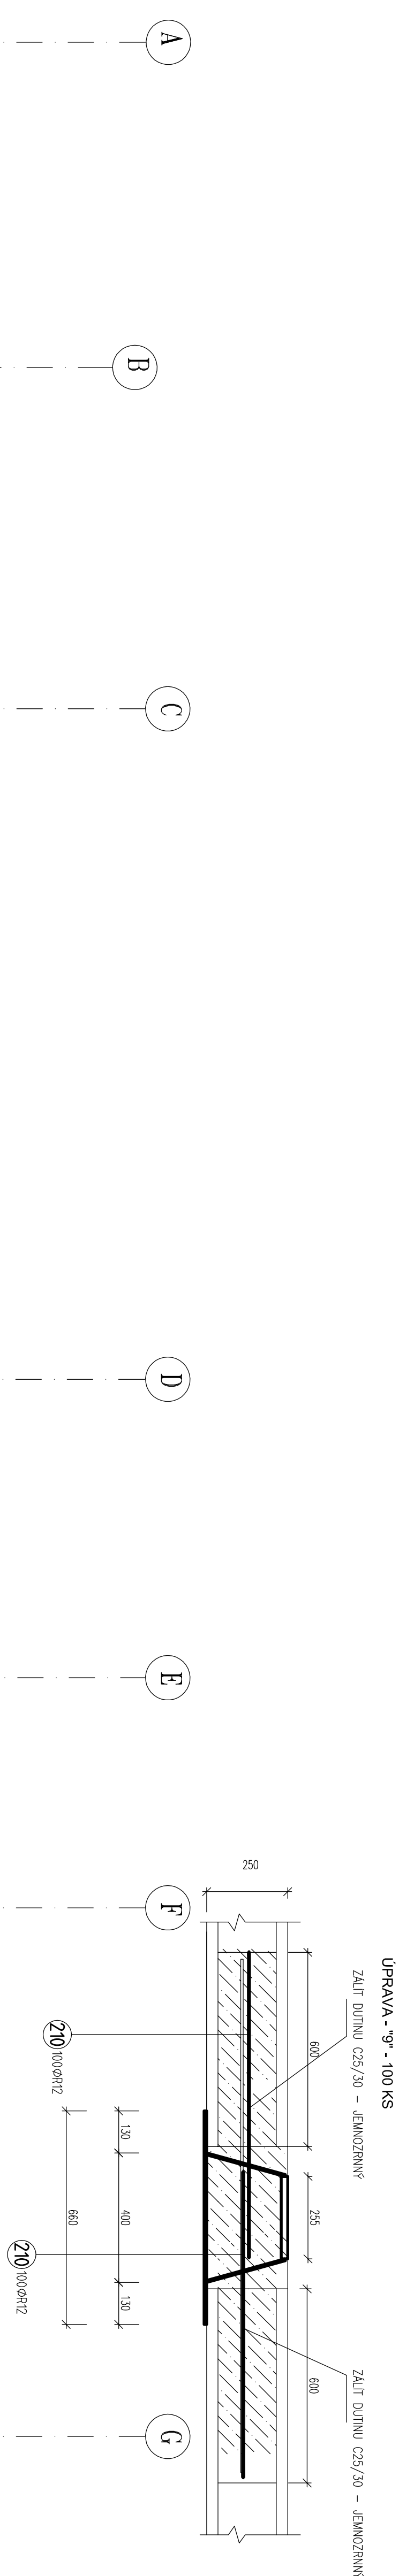

DETAIL - A2-01-8 KS

DETAIL - A2-02 - 7 KS

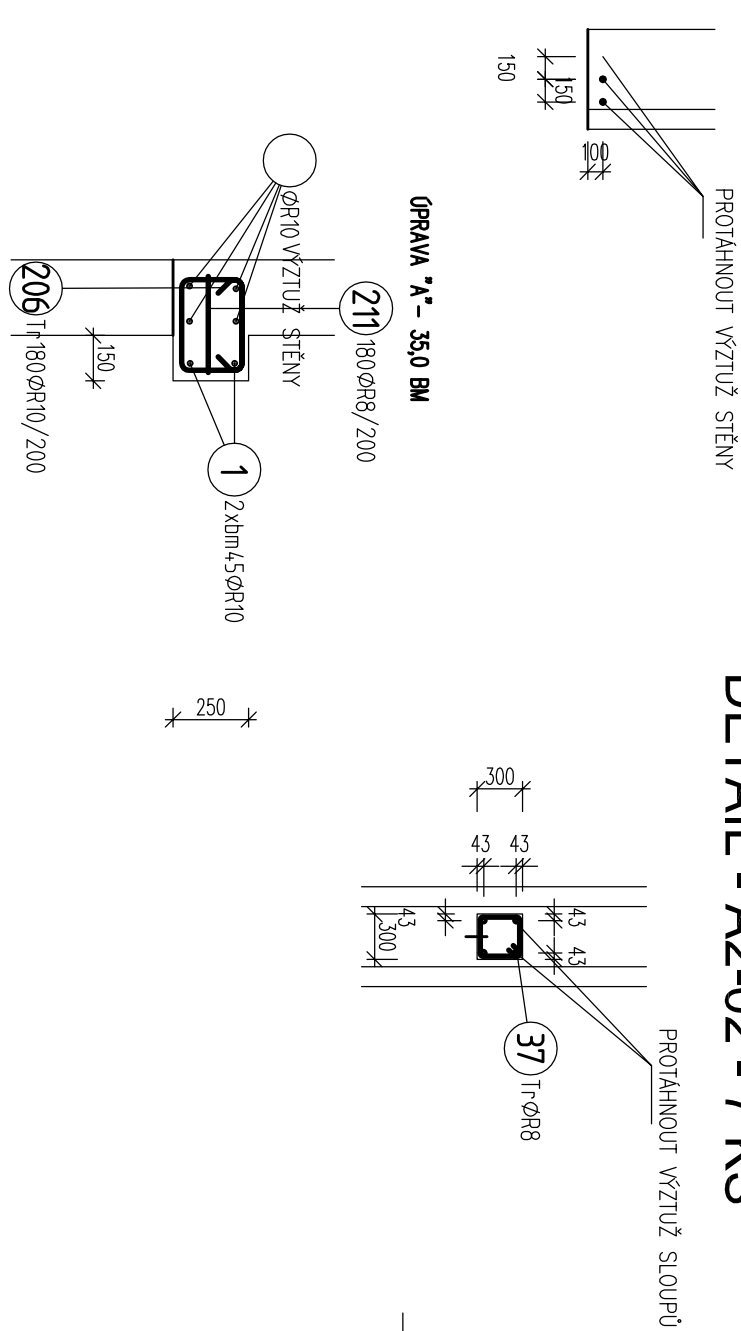

VÝKAZ OCELÍ (R)10505 - 1490,0 KG
VÝKAZ KARI - 350,0 KG

POZNÁMKA
TÁTO DOKUMENTACE JE ZPRACOVÁVANA V ROZSAHU DANEJ VÝHLÁŠKOU Č. 499/2006 SB.
PRED ZAHŤAŤENÍM SÚBŔHY JE NUTNÉ ZHOTOVIŤ DOKUMENTAČNÉ ZÁSTIHOVNU ZHOTOVITEĽA STAVBY DLE ZÁKONA Č.
183/2006 SB A PŔAVODČÍ VÝHLÁŠKOU Č. 499/2006 SB.
DISTANČNÍ PŔEKRY PRO VNÁŠENÍ HORNÍ VÝŽIVY DLE ZYKLOSTI ZHOTOVITEĽA NEJSOU VYKÁZÁNY!!

BETON: C30/37XC1, SLOUPY C40/50 XC1, SPIROLL -C45/55 XC2, ZALIVKA C16/20
OCEJ: 10505 (R), KAR, S235, DELTA S385, SPIROLL Y1860S7-R1

[illegible]