ZALOŽENÍ SUTERÉNU

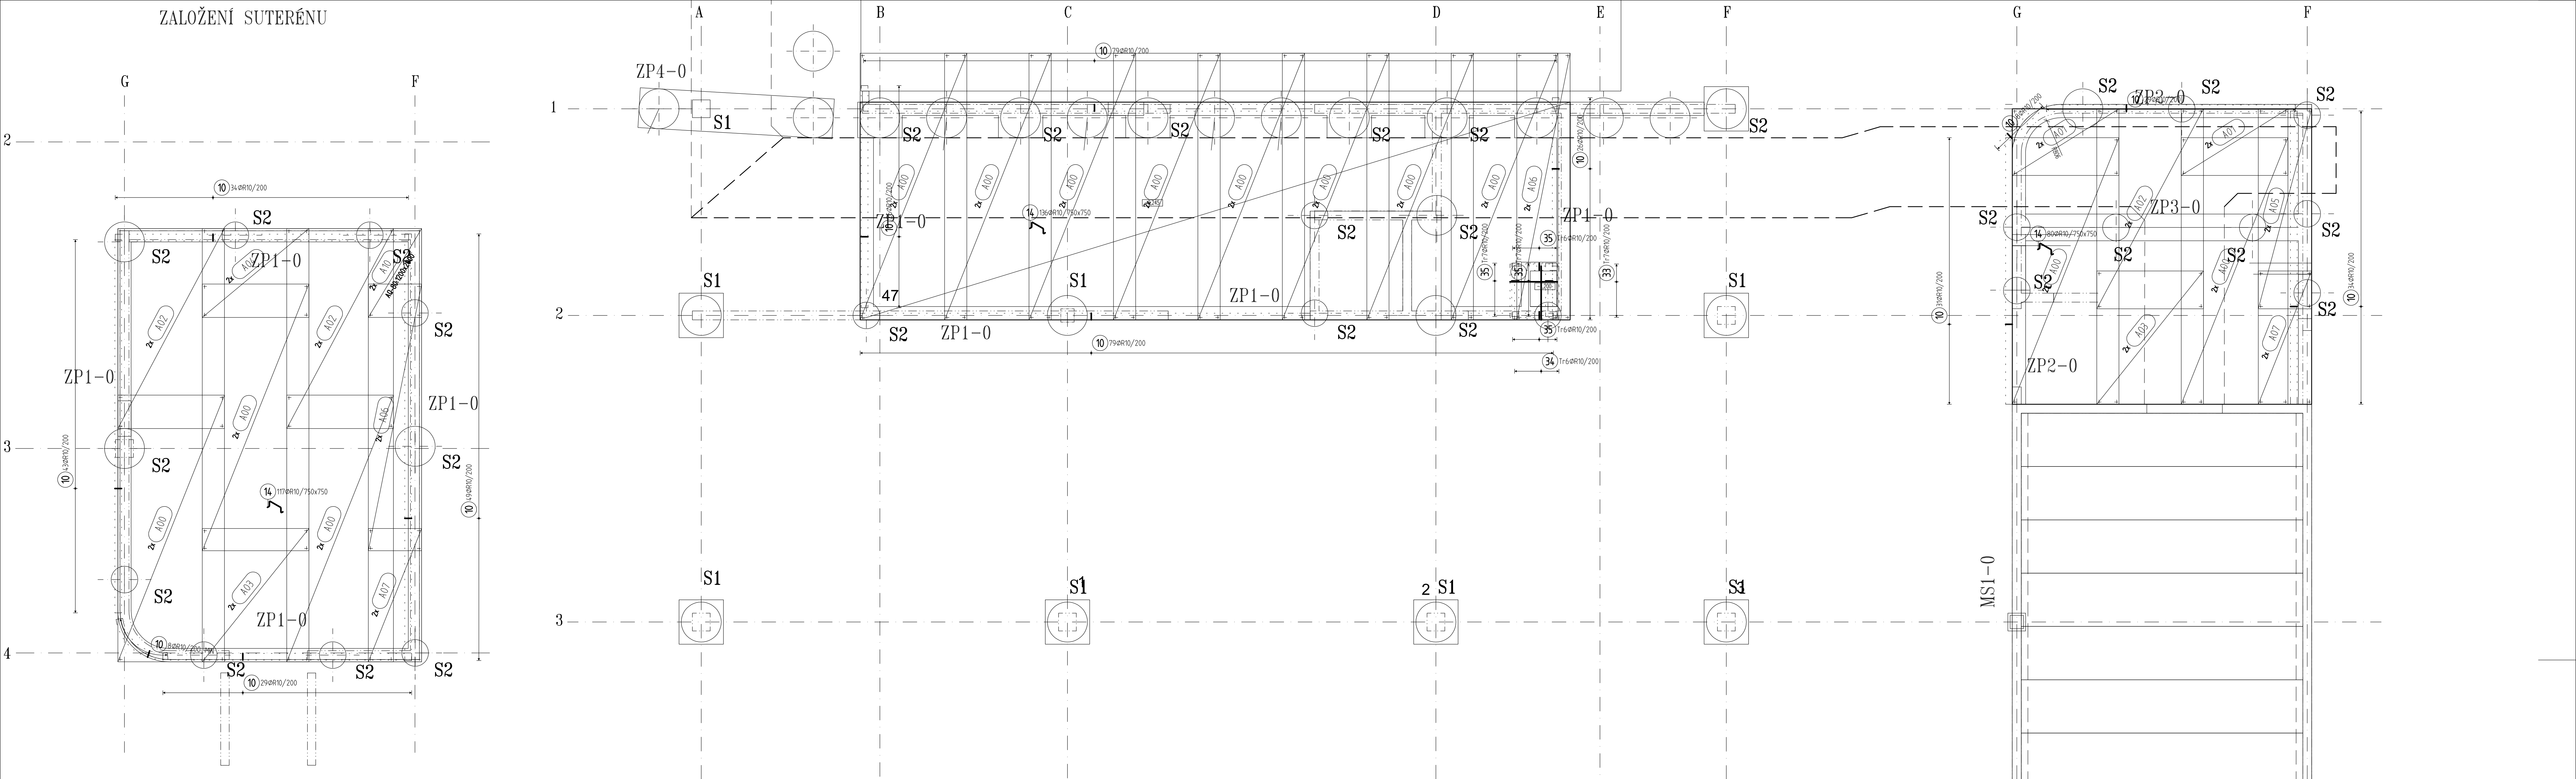

VÝKAZ OCELI 10505(B) - 21 300 KG
VÝKAZ OCELI KARI - 5800 KG

POZNÁMKA

TATO DOKUMENTACE JE ZPRACOVÁNA V ROZSAHU DANÉM VYHLÁŠKOU Č. 499/2006 SB.
PŘED ZAHÁJENÍM STAVBY JE NUTNO ZHOTOVIT DOKUMENTACI ZAJIŠŤOVANOU ZHOTOVITELEM STAVBY DLE ZÁKONA Č. 183/2006 SB A PROVÁDĚCÍ VYHLÁŠKY Č. 499/2006 SB.
DISTANČNÍ PRVKY PRO VYNESENÍ HORNÍ VÝZTUŽE DLE ZVYKLOSTÍ ZHOTOVITELE NEJSOU VYKÁZÁNY!!

BETON: C30/37XC2
OCEL: 10505 (B), KARI, S235

ZP1-0 - 79,0 BM

ZP2-0 - 20,0 BM

ZP3-0

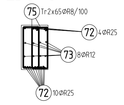

TVAR HLAVICE H1 - 11 KS TVAR HLAVICE H2 - 7 KS

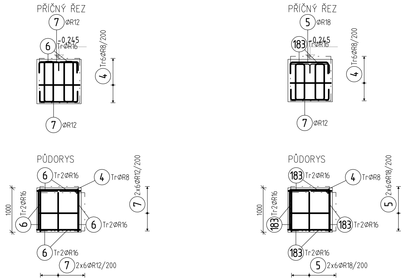

ŘEZ CHRÁNIČKOU POTRUBNÍ POŠTY - 45,0 BM

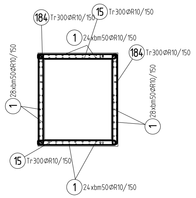

S1 - 14 KS

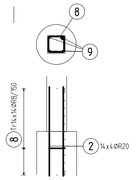

S2 - 32 KS

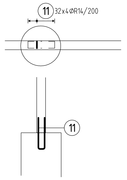

OP5-0

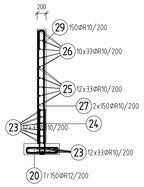

ZP4-0

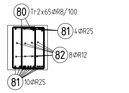

Sit	Nazev	fi[mm]		Roz[mm]		Delka	Sirka	M	Vyrobce
		pod	pri	pod	pri	[mm]	[mm]	[kg]	
A	AQ-80	8.0	8.0	100	100	6000	2400	113.8	Ferostav Kralupy

OP2-0 - POHLED, ŘEZ

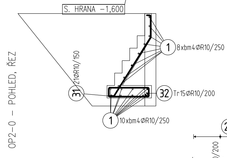

OP2-0 - POHLED, ŘEZ

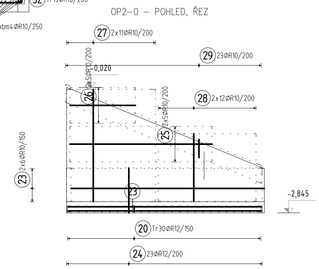

INVESTOR: Fakultní nemocnice Olomouc, I. P. Pavlova 185/6, 779 00 Olomouc						AUTORIZAČNÍ RAZÍTKO:
AKCE: FN OLOMOUC - Přístavba objektu "P" pro ambulance a stacionář HOK na pozemcích p.č. 706/8, 171/2, 707/5, 711/1, 711/6, 711/7, 711/2, 711/3, 702/1, 1444, 759, 613/2 , k.ú. Nová Ulice						
STUPEŇ: DOKUMENTACE PRO ZMĚNU STAVBY PŘED DOKONČENÍM						
ČÁST DOKUMENTACE: D.1.2 STAVEBNĚ KONSTRUKČNÍ ŘEŠENÍ			GENERÁLNÍ PROJEKTANT: Adam Rujbr Architects, Šrámková 22, 612 00 Brno - Královo Pole, Tel.: 545 216 936, Fax: 545 216 937, GSM: 603 263 041, Horažďo nábřeží 19, 150 00 Praha 5, Tel.: 251 511 333, GSM: 603 798 403			
ODPOVĚDNÝ PROJEKTANT:	ING. FRANTIŠEK BALÁŘEK		ODPOVĚDNÝ PROJEKTANT:	Ing. arch. ADAM RUJBR		
PROJEKTANT:	ING. FRANTIŠEK BALÁŘEK		ARCHITEKT:	Ing. arch. ADAM RUJBR		
VYPRACOVAL:	ING. FRANTIŠEK BALÁŘEK		HIP:	Ing. MICHAL SURKA		
KONTROLOVAL:	ING. FRANTIŠEK BALÁŘEK					
OBSAH VÝKRESU: VÝKRES VÝZTUŽE ZÁKLADŮ		Č. ZAKÁZKY:	DATUM: 05/2018	MĚŘÍTKO: 1:50	Č. VÝKRESU: 37	SADA: