


POHLÉD Z INTERIÉRU

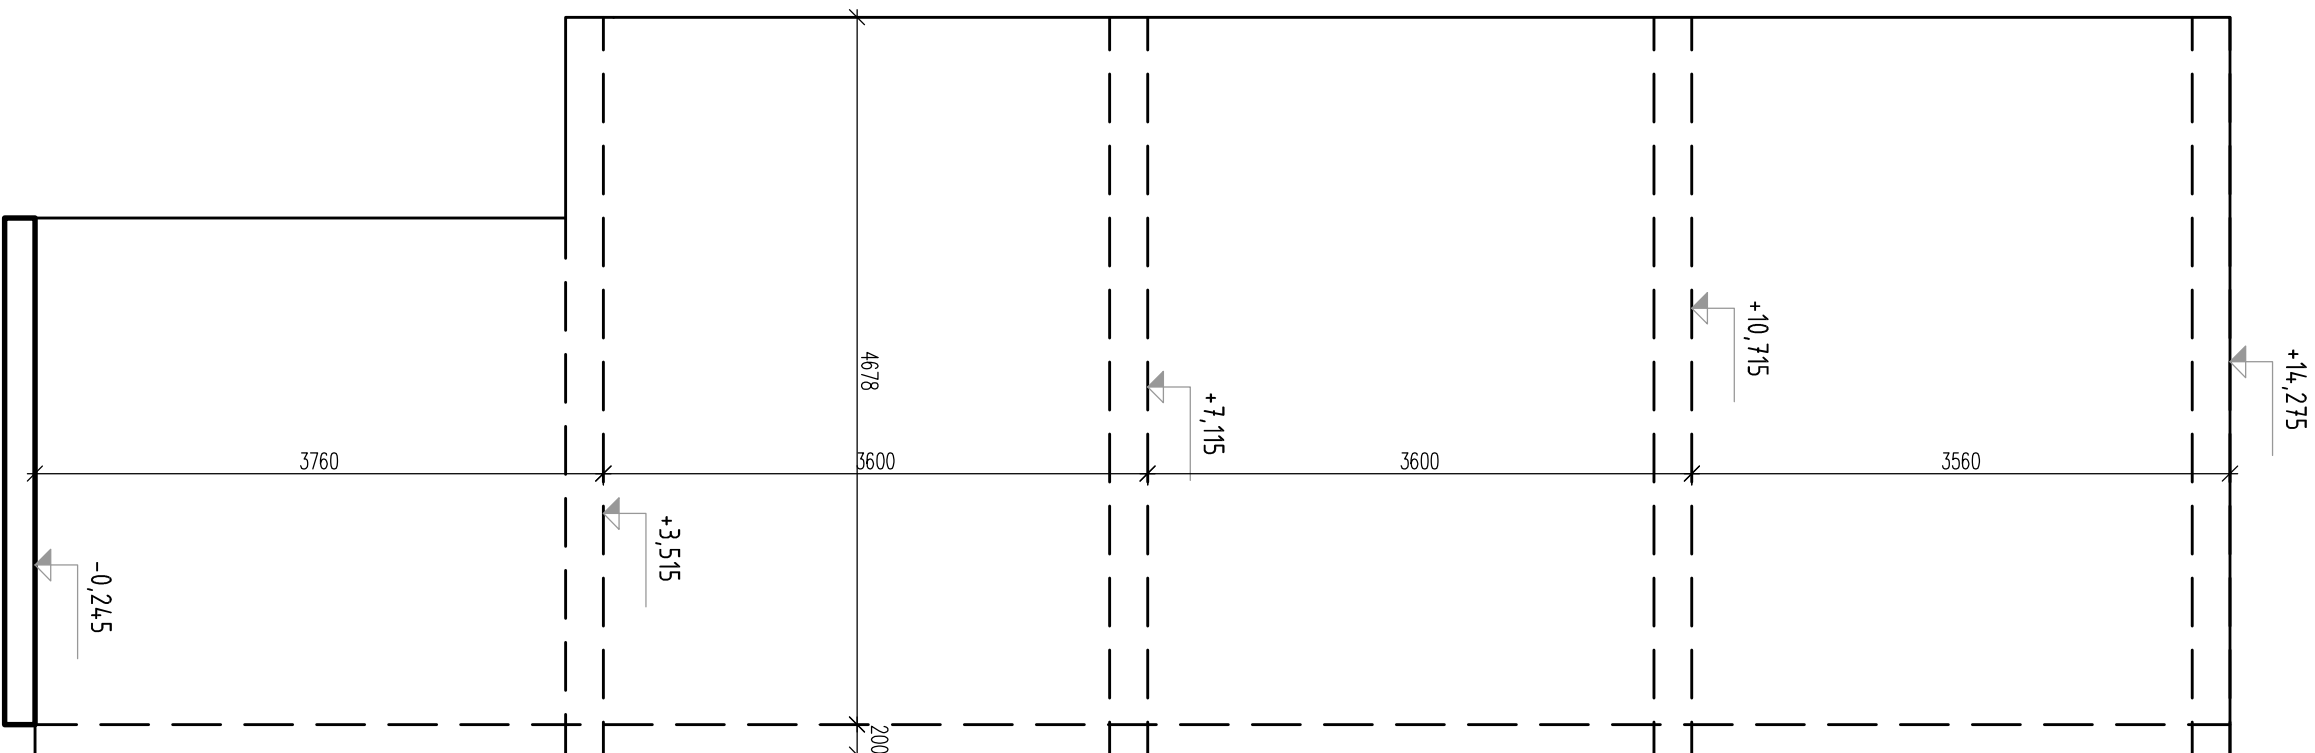

POZNÁMKA

TATO DOKUMENTACE JE ZPRACOVÁVANA V ROZSAHU DANÉM VYHLÁŠKOU Č. 499/2006 SB.

PŘED ZAHÁJENÍM STAVBY JE NUTNÉ ZHOTOVIT DOKUMENTACI ZAJIŠŤOVANOU ZHOTOVITELEM STAVBY DLE ZÁKONA Č. 183/2006 SB. A PROVADĚCÍ VYHLÁŠKY Č. 499/2006 SB.

DISTANČNÍ PRVKY PRO VNESENÍ HORNÍ VÝŽUŽE DLE ZVÝKLOSTÍ ZHOTOVITELE NEJSOU VYKÁZÁNY!!

VÝKAZ VČETNĚ SPOJOVACÍHO MATERIÁLU

BETON: C30/37XC1, SLOUPY C40/50 XC1, SPIROLL -C45/55 XC2, ZALIVKA C16/20
OCEC: 10505 (R), KARL, S235, DELTA S355, SPIROLL Y1860S7-R1

INVESTOR: Fakultní nemocnice Olomouc, I. P. Pavlova 185/6, 779 00 Olomouc		AUTORIZAČNÍ PŘÍZVUKO:	
AKCE: FN OLOMOUC - Přístavba objektu "P" pro ambulance a stacionář HOK na pozemcích p.č. 706/8, 171/2, 707/5, 711/1, 711/6, 711/7, 711/2, 711/3, 702/1, 1444, 759, 613/2, k.ú. Nová Ulice			
STUPEŇ: DOKUMENTACE PRO PROVÁDĚNÍ STAVBY			
ČÁST DOKUMENTACE: D.1.2 STAVEBNĚ KONSTRUKČNÍ ŘEŠENÍ	GENERALNÍ PROJEKTANT: Adam Rubr Architects Srbská 22, 612 00 Brno - Královo Pole Tel.: 545 216 938, Fax: 545 216 937, GSM: 603 283 041 Holejší nábřeží 19, 150 00 Praha 5 Tel.: 251 511 333, GSM: 603 799 403		
ODPOVĚDNÝ PROJEKTANT:	ING. FRANTIŠEK BALCÁREK	ODPOVĚDNÝ PROJEKTANT:	Ing. arch. ADAM RUBR
PROJEKTANT:	ING. FRANTIŠEK BALCÁREK	ARCHITEKT:	Ing. arch. ADAM RUBR
VYPRACOVAL:	ING. FRANTIŠEK BALCÁREK	HIP:	Ing. MICHAL SURKA
KONTROLOVAL:	ING. FRANTIŠEK BALCÁREK		
OBSAH VÝKRESU:	Č. ZAKÁZKY:	SADA:	
	DATUM:	MĚŘÍTKO:	Č. VÝKRESU:
TVAR STĚNY MS8-1 AŽ MS8-4	05/2018	1:50	18