


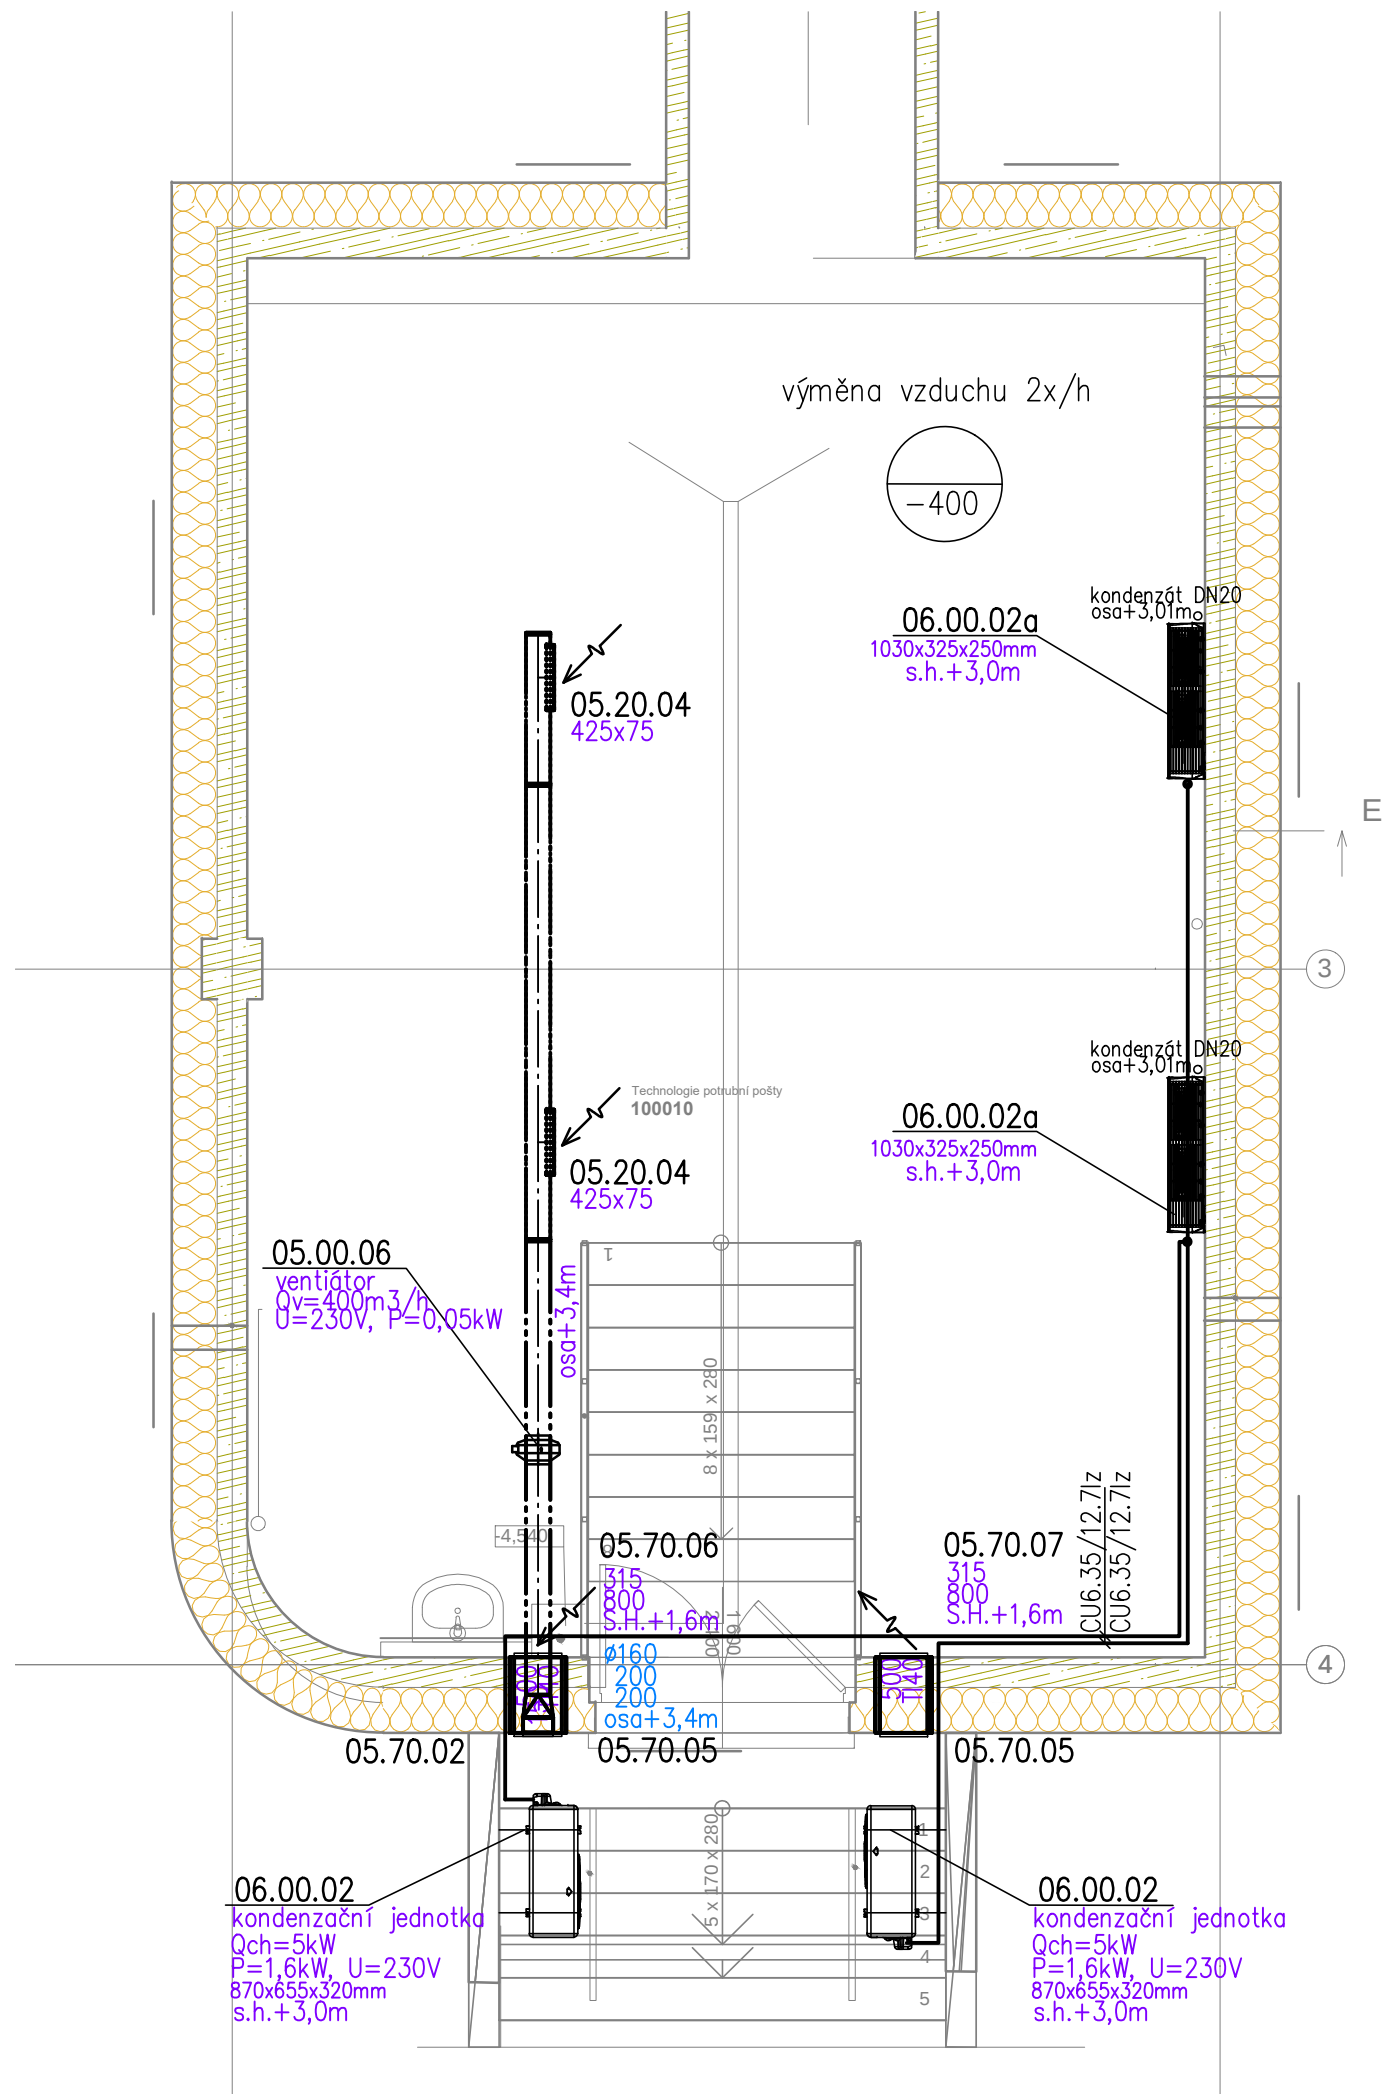

LEGENDA MÍSTNOSTÍ:

Tabulka místností 1.PP				
Č.	Název místnosti	Plocha (m2)	Podlaha	Povrch stěn
100010	Technologie potrubní pošty	58,76	Keramická dlažba velkoformátová (P8)	Protiprašný nátěr
		58,76 m²		

POZNÁMKY:

- 1) KOMPLETNÍ POTRUBÍ VE STROJOVNĚ VZDUCHOTECHNIKY JE OPATŘENO AKUSTICKOU IZOLACÍ MINERÁLNÍ VATA TL. 60MM (80KG)+AL POLEP
- 2) KOMPLETNÍ POTRUBÍ VE VERTIKÁLNÍ ŠACHTĚ JE OPATŘENO TEPELNOU IZOLACÍ MINERÁLNÍ VATA TL. 40MM(50KG)+AL POLEP
- 3) KOMPLETNÍ POTRUBÍ PŘÍVODU VZDUCHU V PODLAŽÍCH 2,3,4 JE OPATŘENO IZOLACÍ MINERÁLNÍ VATA TL. 20MM(50KG)+AL POLEP
- 4) DĚLENÍ TRUB, POKUD NENÍ UVEDENO JINAK U ČTYŘHRANNÉHO POTRUBÍ DÉLKA 1,5M, U KRUHOVÉHO SPIRO POTRUBÍ 3M
- 5) TŘÍDA TĚSNOSTI ČTYŘHRANNÉHO POTRUBÍ "B", KRUHOVÉ POTRUBÍ SPIRO S BRITOVÝM TĚSNĚNÍM TŘÍDA TĚSNOSTI "C"
- 6) PRO MOŽNOST ČIŠTĚNÍ ZHOTOVENY REVIZNÍ OTVORY V ROVNÝCH ÚSECÍCH PO 3M.
- 7) VŠE JEDNOTKY OSAZENY NA PODLAZE NA ANTIVIBRAČNÍCH RÝHOVANÝCH PODLOŽKÁCH DLE STN 622225
- 8) K POŽÁRNÍM KLAPKÁM A REGULAČNÍM PRVKŮM NAD PODHLEDEM MUSÍ BÝT ZAJISTĚN PŘÍSTUP A MOŽNOST REVIZE

INVESTOR: Fakultní nemocnice Olomouc, I. P. Pavlova 185/6, 779 00 Olomouc		AUTORIZAČNÍ RAZÍTKO:	
AKCE: FN OLOMOUC - Přístavba objektu "P" pro ambulance a stacionář HOK na pozemcích p.č. 706/8,171/2,707/5,711/1,711/6,711/7,711/2,711/3,702/1,1444,759,613/2 k.ú. Nová Ulice			
STUPEŇ: DOKUMENTACE PROVEDENÍ STAVBY			
ČÁST DOKUMENTACE: D.1.4.C ZAŘÍZENÍ VZDUCHOTECHNIKY		GENERÁLNÍ PROJEKTANT: Adam Rujbr Architects Srbská 22, 612 00 Brno - Královo Pole Tel.: 545 216 938, Fax: 545 216 937, GSM: 603 283 041 Hořejší nábreží 19, 150 00 Praha 5 Tel.: 251 511 333, GSM: 603 799 403	
ODPOVĚDNÝ PROJEKTANT:	Ing. Josef Hejč	ODPOVĚDNÝ PROJEKTANT:	Ing. arch. ADAM RUJBR
PROJEKTANT:	Ing. Marek Nos	ARCHITEKT:	Ing. arch. ADAM RUJBR
VYPRACOVAL:	Ing. Marek Nos	HIP:	Ing. MICHAL SURKA
KONTROLOVAL:	Ing. MICHAL SURKA		
OBSAH VÝKRESU: Půdorys 1.PP		Č. ZAKÁZKY:	SADA:
		DATUM:	
		MĚŘÍTKO:	
		Č. VÝKRESU:	
		06/2018	1:50
			2.0