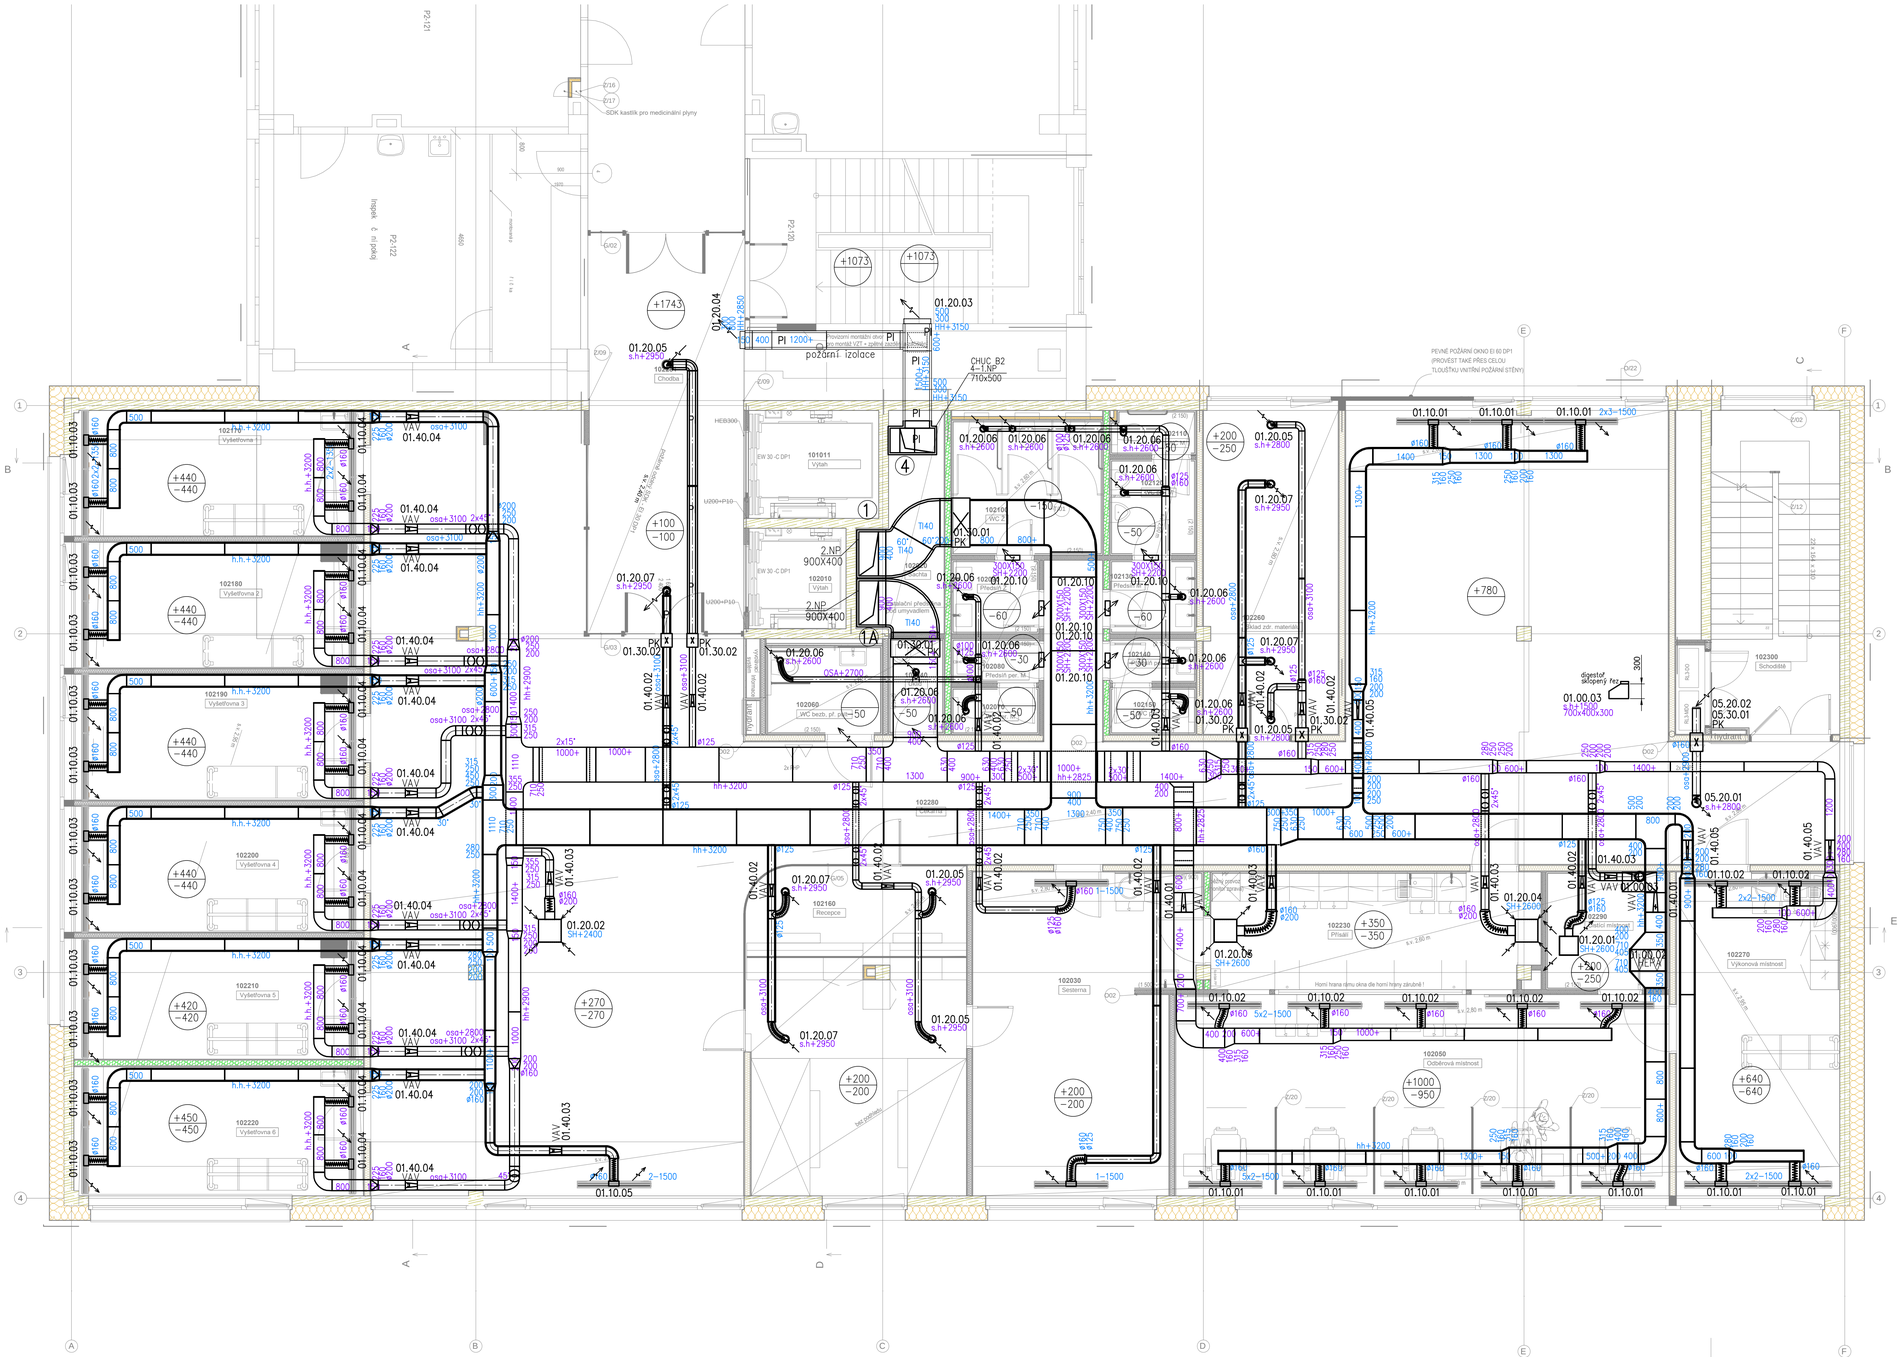

LEGENDA MÍSTNOSTÍ

Tabulka místností 2.NP

Č.	Název místnosti	Plocha (m2)	Podlaha	Povrch stěn
101011	Výtah	5,86	Probarvené PVC	
102010	Výtah	4,05	Probarvené PVC	
102020	Šachta	6,53		Malba bílá
102030	Sestenna	27,94	Probarvené PVC (P3a)	Ker. obklad v. 2,15 m
102040	Úklid	2,16	Keramická dlažba velkoformátová (P4)	Ker. obklad v. 2,15 m
102050	Odběrová místnost	41,16	Probarvené PVC, elektrostat.vodivé (P3b)	Nátěr bílý dezinfikovatelný po strop
102060	WC bezb. př. pull	4,14	Keramická dlažba velkoformátová (P4)	Ker. obklad v. 2,15 m
102070	WC per. M	1,71	Keramická dlažba velkoformátová (P4)	Ker. obklad v. 2,15 m
102080	Předsíň per. M	1,62	Keramická dlažba velkoformátová (P4)	Ker. obklad v. 2,15 m
102090	Předsíň Ž	2,67	Keramická dlažba velkoformátová (P4)	Ker. obklad v. 2,15 m
102100	WC Ž	8,47	Keramická dlažba velkoformátová (P4)	Ker. obklad v. 2,15 m
102110	WC M	1,54	Keramická dlažba velkoformátová (P4)	Ker. obklad v. 2,15 m
102120	WC pis. M	3,41	Keramická dlažba velkoformátová (P4)	Ker. obklad v. 2,15 m
102130	Předsíň M	2,63	Keramická dlažba velkoformátová (P4)	Ker. obklad v. 2,15 m
102140	Předsíň per. Ž	1,58	Keramická dlažba velkoformátová (P4)	Ker. obklad v. 2,15 m
102150	WC per. Ž	1,71	Keramická dlažba velkoformátová (P4)	Ker. obklad v. 2,15 m
102160	Recepce	29,72	Probarvené PVC (P3a)	Malba bílá, sklo
102170	Vyšetřovna 1	15,12	Probarvené PVC, elektrostat.vodivé (P3b)	Malba bílá
102180	Vyšetřovna 2	15,12	Probarvené PVC, elektrostat.vodivé (P3b)	Malba bílá
102190	Vyšetřovna 3	15,12	Probarvené PVC, elektrostat.vodivé (P3b)	Malba bílá
102200	Vyšetřovna 4	15,13	Probarvené PVC, elektrostat.vodivé (P3b)	Malba bílá
102210	Vyšetřovna 5	14,53	Probarvené PVC, elektrostat.vodivé (P3b)	Malba bílá
102220	Vyšetřovna 6	15,53	Probarvené PVC, elektrostat.vodivé (P3b)	Malba bílá
102230	Přísaly	15,91	Probarvené PVC, elektrostat.vodivé (P3b)	Nátěr bílý dezinfikovatelný po strop
102250	Sklad	17,89	Probarvené PVC, elektrostat.vodivé (P3b)	Malba bílá
102260	Sklad zdr. materiálu	18,15	Probarvené PVC, elektrostat.vodivé (P3b)	Malba bílá
102270	Výkonová místnost	21,99	Probarvené PVC, elektrostat.vodivé (P3b)	Malba bílá
102280	Čekárna	212,91	Probarvené PVC (P3a)	Malba bílá, latexový nátěr v. 1500 mm
102281	Chodba	26,07	Probarvené PVC (P3a)	Malba bílá
102290	Čistící místnost	6,02	Keramická dlažba velkoformátová (P4)	Ker. obklad v. 2,15 m
102300	Schodiště	17,46	Keramická dlažba schodišťová (P5)	Malba bílá
		573,81 m²		

POZNÁMKY:
1) KOMPLETNÍ POTRUBÍ VE STROJOVNĚ VZDUCHOTECHNIKY JE OPATŘENO AKUSTICKOU IZOLACÍ MINERÁLNÍ VATA TL. 60MM (80KG)+AL POLEP
2) KOMPLETNÍ POTRUBÍ VE VERTIKÁLNÍ ŠACHTĚ JE OPATŘENO TEPELNOU IZOLACÍ MINERÁLNÍ VATA TL. 40MM(50KG)+AL POLEP
3) KOMPLETNÍ POTRUBÍ PŘÍVODU VZDUCHU V PODLAŽÍCH 2,3,4 JE OPATŘENO IZOLACÍ MINERÁLNÍ VATA TL. 20MM(50KG)+AL POLEP
4) DĚLENÍ TRUB, POKUD NENÍ UVEDENO JINAK U ČTYŘHRANNNÉHO POTRUBÍ DÉLKA 1,5M, U KRUHOVÉHO SPIRO POTRUBÍ 3M
5) TŘÍDA TĚSNOSTI ČTYŘHRANNÉHO POTRUBÍ "B", KRUHOVÉ POTRUBÍ SPIRO S BRITOVÝM TĚSNĚNÍM TŘÍDA TĚSNOSTI "C"
6) PRO MOŽNOST ČIŠTĚNÍ ZHOTOVENY REVIZNÍ OTVORY V ROVNÝCH ÚSECÍCH PO 3M.
7) VZT JEDNOTKY OSAZENY NA PODLAZE NA ANTIVIBRAČNÍCH RÝHOVANÝCH PODLOŽKÁCH DLE STN 62225.
8) K POŽÁRNÍM KLAPKÁM A REGULAČNÍM PRVKŮM NAD PODHLEDEM MUSÍ BÝT ZAJIŠTĚN PŘÍSTUP A MOŽNOST REVIZE

INVESTOR: Fakultní nemocnice Olomouc, I. P. Pavlova 185/6, 779 00 Olomouc	AUTORIZAČNÍ RAZÍTKO:
AKCE: **FN OLOMOUC - Přístavba objektu "P" pro ambulance a stacionář HOK** na pozemcích p.č. 706/8,1712/2,707/5,711/1,711/6,711/7,711/2,711/3,702/1,1444,759,613/2 k.ú. Nová Ulice	
STUPEŇ: DOKUMENTACE PROVEDENÍ STAVBY	
ČÁST DOKUMENTACE: **D.1.4.C ZAŘÍZENÍ VZDUCHOTECHNIKY**	GENERÁLNÍ PROJEKTANT: Adam Rujbr Architects, Štítská 22, 612 00 Brno - Královo Pole, Tel.: 545 216 935, Fax: 545 216 937, GSM: 603 283 041; Hořejší nábřeží 19, 150 00 Praha 5, Tel.: 251 511 333, GSM: 603 799 403
ODPOVĚDNÝ PROJEKTANT: Ing. Josef Hejd.	ODPOVĚDNÝ PROJEKTANT: Ing. arch. ADAM RUJBR
PROJEKTANT: Ing. Marek Nos.	ARCHITEKT: Ing. arch. ADAM RUJBR
VYPRACOVAL: Ing. Marek Nos.	HIP: Ing. MICHAL SURKA
KONTROLOVAL: Ing. MICHAL SURKA	
OBSAH VÝKRESU: Půdorys 2.NP	Č. ZAKÁZKY: / SADA: / DATUM: 6/2018 / MĚŘÍTKO: 1:50 / Č. VÝKRESU: 2.3