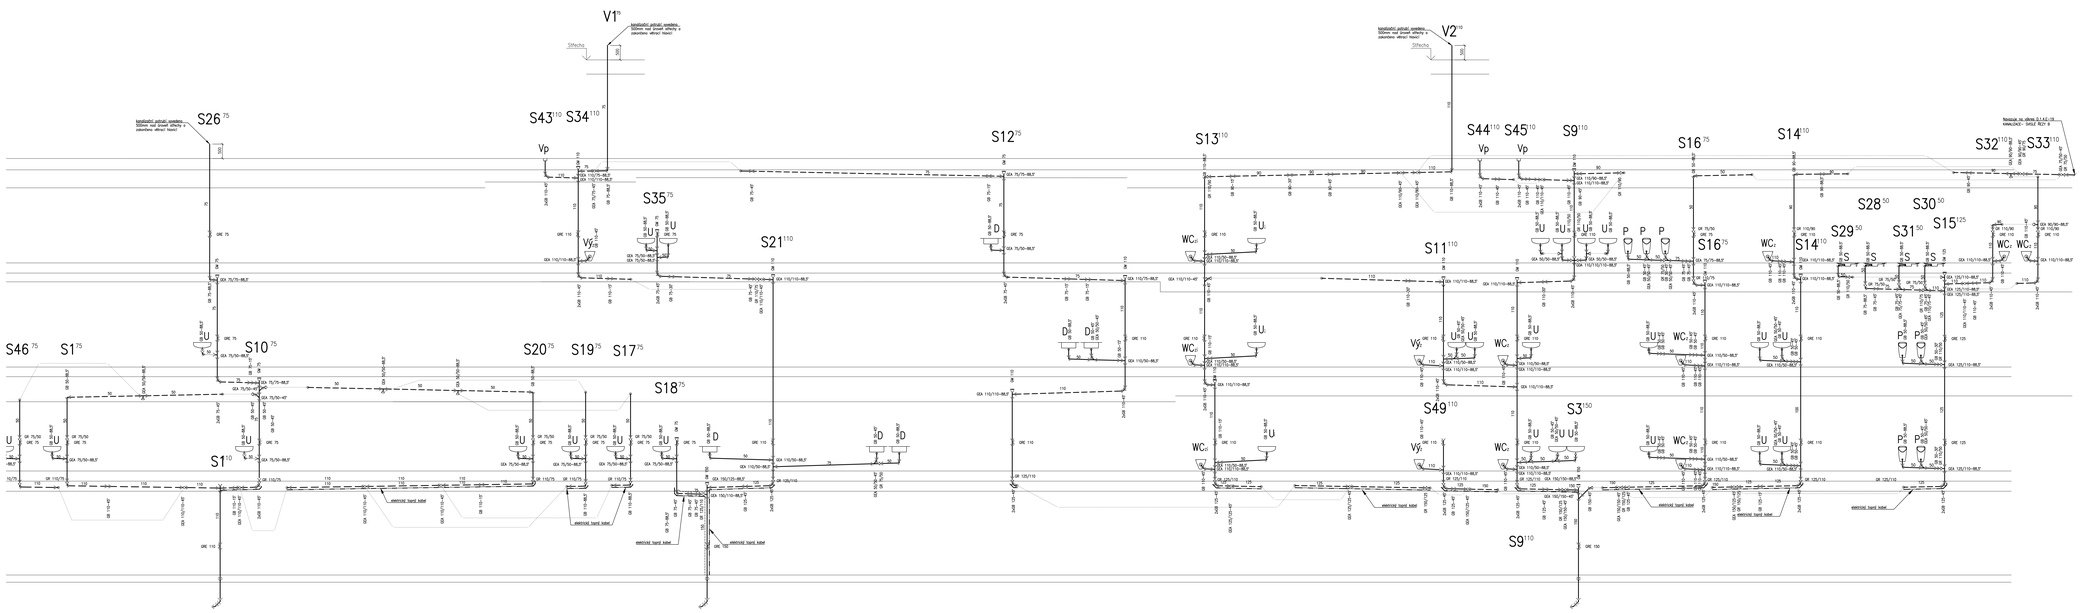

PŘIPOJENÍ ZAŘIZOVACÍCH PŘEDMĚTŮ

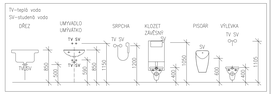

LEGENDA ZAŘIZOVACÍCH PŘEDMĚTŮ

WC – zděná WC
WC – zděné WC pro tělesně postižené
P – pisoár
U – umyvadlo
S – sprcha
U – umyvadlo pro tělesně postižené
D – kuchyňský dřez
Vý – výlevka zděná
PH – požární hydrant
My – myčka nádobí
UVý – umyvadlo s výlevkou
Vp – vpust podlahová

LEGENDA POTRUBÍ

– potrubí přípojovací/odpadní
– potrubí zavěšené pod stropem/větrací potrubí
– potrubí svodné – splaškové vody
– potrubí svodné – dešťové vody
– potrubí tlakové kanalizace
– potrubí vodovodní – studená
– potrubí kanalizační – stávající
– teplovod
– potrubí pošta
– podzemní vedení stávajících rozvodů
– potrubí vodovodní – nové

LEGENDA OZNAČENÍ SVISLÉ KANALIZACE

S_{XX}^{110} – splaškové odpadní kanalizace/označení/průměr potrubí
D_{XX}^{110} – dešťové odpadní kanalizace/označení/průměr potrubí
P_{XX}^{32} – přetlakovací odpadní kanalizace/označení/průměr potrubí
V_{XX}^{110} – větrací kanalizace/označení/průměr potrubí

LEGENDA ZNAČENÍ TVAROVEK

GB – koleno
SK – odbočka
GRE – ředící tvarovka
GIA – zkrácená
GIB – odbočka
GIA – dvojitá odbočka
IEB – inflexní odbočka

POZNÁMKY:

- přípojovací a odpadní potrubí splaškové kanalizace vedené uvnitř objektu, v drážkách ve zdi, volné nebo v instalačních předstěnách a budou provedeny ze systému tichá kanalizace, materiál PE-HD, potrubí vedené od WC jednotky budou provedeny z materiálu PPR-C, PN16
- potrubí ze systému tichá kanalizace zavěšené uvnitř pod stropem, musí být upevněno na závěsech max. ve vzdálenostech 10x Ø!
- svislé potrubí splaškové kanalizace vedené v zemi, budou provedeny ze systému Betonvello potrubí pro oblast hlučného provozu, materiál PP s krátkou tuhostí SN10
- dešťové odpady budou veskrze vazeny lepením spojovacím a kolem pro zachycení vetlaisů
- dešťové a splaškové odpadní potrubí prostřednictví požárních ucpávek, budou opatřeny protipožárními ucpávkami

S

p.0.000 = ± 0, RELATIVNÍ = ÚROVEŇ 1.NP OBJEKTU (POZLAHA)	
INVESTOR: Fakultní nemocnice Olomouc, I. P. Pavlova 185/6, 779 00 Olomouc	AUTORIZOVÁNÍ NÁVRHU
Akce: **FN OLOMOUC - Přístavba objektu "P" pro ambulance a stacionář HOK** na pozemcích p.č. 706/8, 1712, 1021/5, 7111, 7116, 7117, 7112, 7113, 7021, 1444, 759, 613/2 , k.ú. Nová Ulice	
STUPEŇ: DOKUMENTACE PRO PROVÁDĚNÍ STAVBY	
ČÁST DOKUMENTACE: **D.1.4.E ZDRAVOTNĚ TECHNICKÉ INSTALACE**	GENERÁLNÍ PROJEKTANT: Adam Rujbr Architects, Střelecká 22, 412 02 Brno, Czech Republic, Tel.: +420 602 200 147, Fax: +420 602 200 041, Nadlesní nádraží 19, 150 00 Praha 5, Czech Republic, Tel.: +420 602 200 147, www.rujbr.com
ODPOVĚDNÝ PROJEKTANT: Ing. JAROSLAV PROKEŠ	ODPOVĚDNÝ PROJEKTANT: Ing. arch. ADAM RUJBR
PROJEKTANT: DAVID PLAVAČÍK	ARCHITEKT: Ing. arch. ADAM RUJBR
VYPRACOVAL: DAVID PLAVAČÍK	VIP: Ing. MICHAL SUPKA
KONTROLOVAL: Ing. JAROSLAV PROKEŠ	
OBSAH VÝKRESU: KANALIZACE - SVISLÉ ŘEZY A	Z. ZAKÁZKY: 05/2018 · DATUM: · MĚŘÍTKO: 1:50 · Č. VÝKRESU: D.1.4.E-18 · SADA: