

LEGENDA:

POPLACHOVÝ ZABEZPEČOVACÍ A TÍSNOVÝ SYSTÉM


-  Ústředna EZS
-  Ovládací klávesnice
-  Expandér
-  PIR detektor
-  PIR detektor s dlouhým dosahem
-  Detektor tláštění skla
-  Magnetický kontakt
-  Nouzový hlásič
-  LED signalizace
-  Zařizovaný zdroj
-  Střešní vnitřní
-  Střena s majákem venkovní
-  kabel 3x2x0.5
-  třp + kabel 2x2.5
-  kabel 2x0.75 + 4x0.22
-  kabel 2x0.75 + 8x0.22

MONITOROVÁNÍ TEPLŮT

-  chránička Ø25 vedená 50cm nad podlahou z "3"
-  chránička Ø25 vedená vedle vypínače z "3"
-  pozice sběrného modulu

LEGENDA PRVKŮ SIGNALIZAČNÍHO ZAŘÍZENÍ SESTRA–PACIENT			
ZNAČENÍ	NÁZEV	ROZMĚRY	INSTALACE
			
	Datový rozvodčec	600x500x395	KU 68 KO 125 E
	Napájecí zdroj	483x133x255	RA19"
	Univerzální police	483x43x184	RA19"
	SQL server	170x170x35	US–19"
	IP rádio server	170x170x35	US–19"
	Router	113x89x28	US–19"
	Rozvodný panel	485x43x45	RA19"
	Napájecí injektor	483x43x122	RA19"
	Datový přepínač	483x43x170	RA19"
	Signalizační svítidlo	82x82x56	KU 68
	Pokojeový termínál	82x82x23	KU 68
	Pokojeový termínál s reproduktorem a displejem	82x82x23	3xKP 67/3
	Zásuvka pacienta s držákem	82x82x39	2xKP 67/2
	Tlačítko pacienta	52x82x23	Zásuvka pacienta
	Táhlo a tlačítko nouzového volání	82x82x23	KU 68
	Kamera v systému sestra–pacient		
	Hlavní termínál	336x210–235x	96MT
	Zásuvka termínálu	82x82x23	KU 68
	Kamera pro LIVE dohled bez možnosti záznamu (Dodávka v rámci profese CCTV)	záznamu	

LEGENDA KABELŮ:
— UTP KABEL CAT5e LS0H

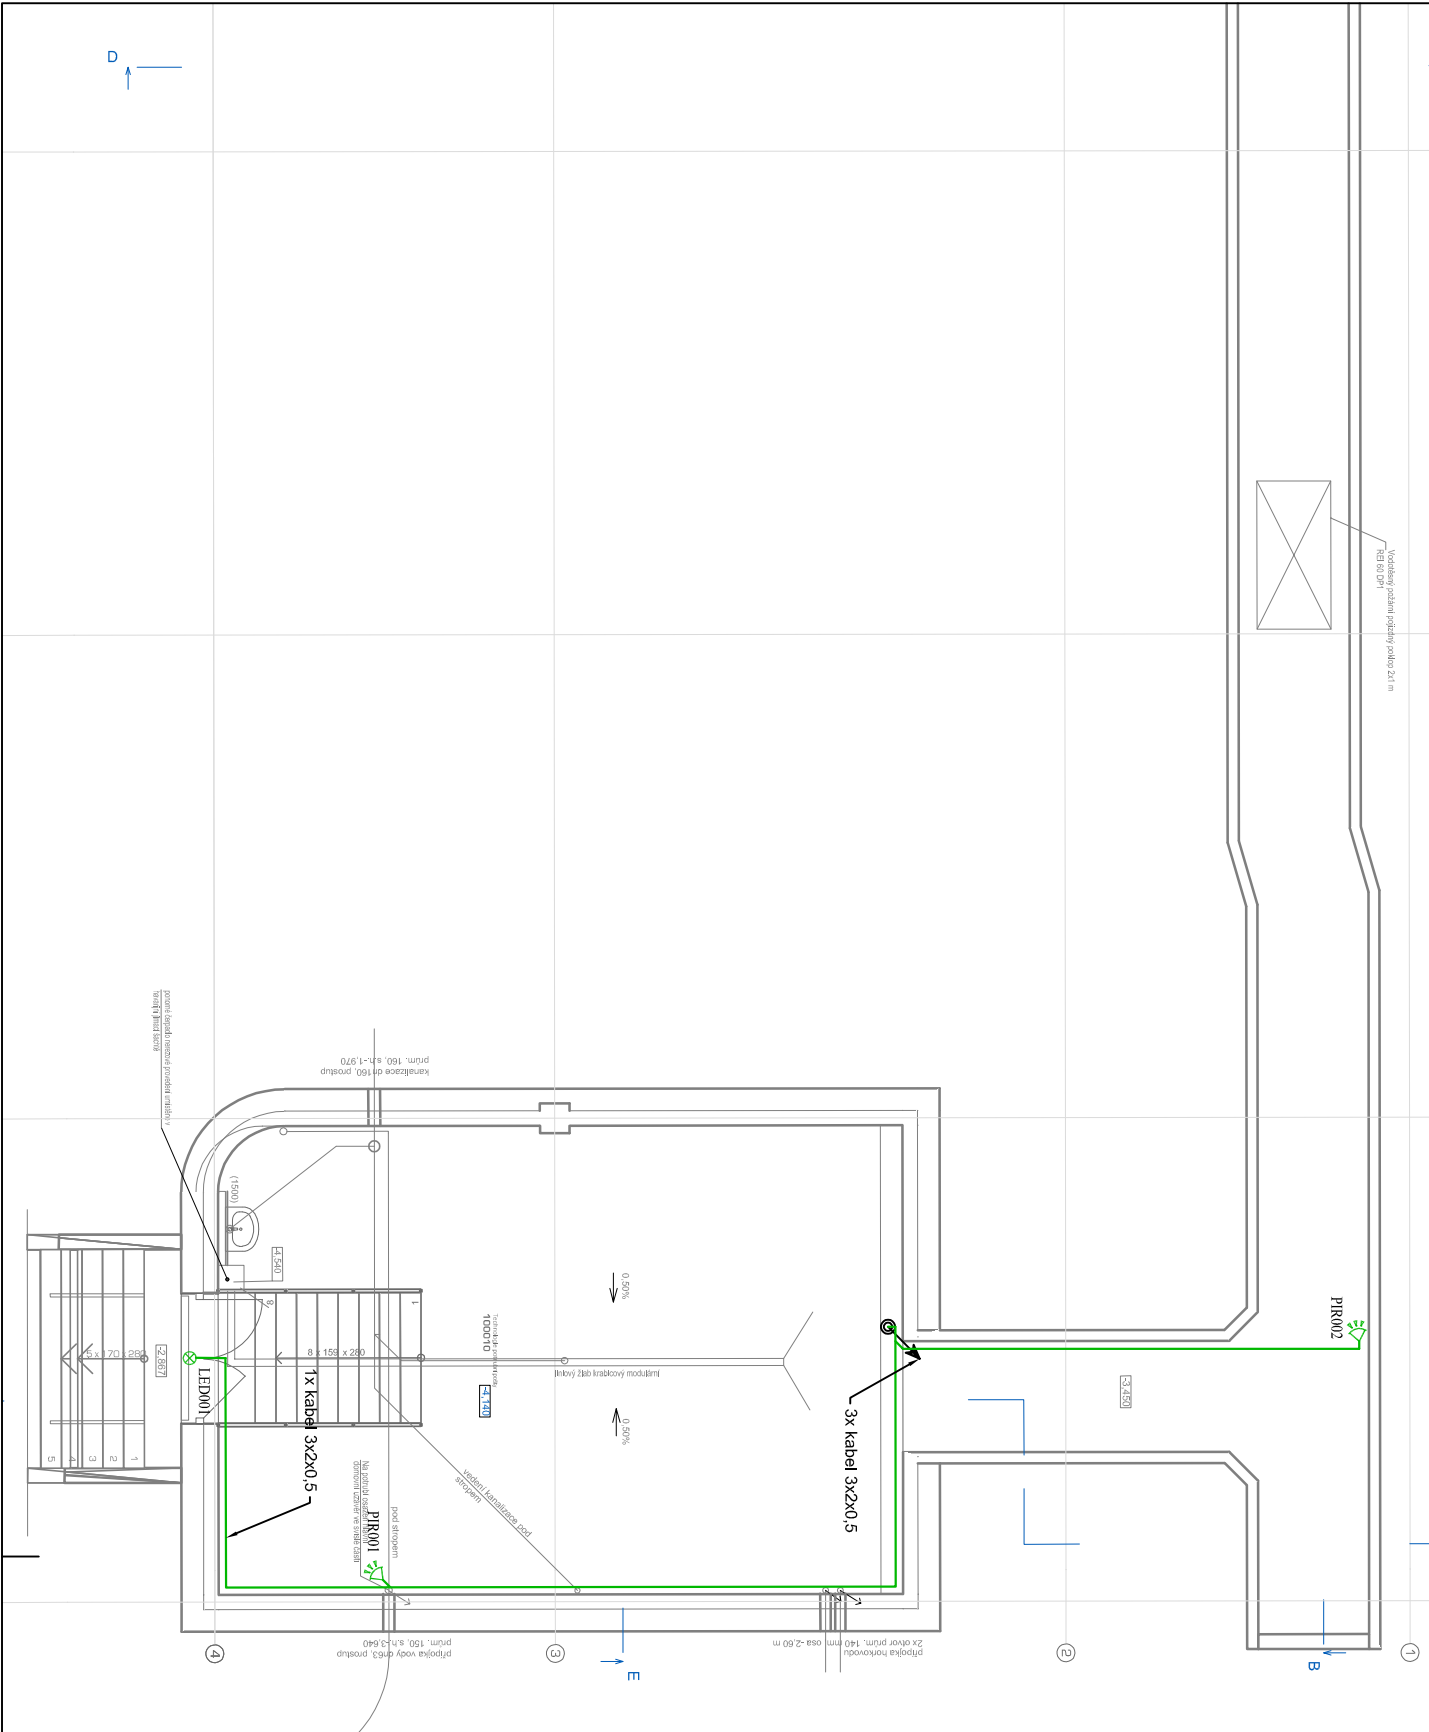

INVESTOR: Fakultní nemocnice Olomouc, I. P. Pavlova 185/6, 779 00 Olomouc		AUTORIZAČNÍ RAZÍTKO:			
AKCE: FN OLOMOUC - Přístavba objektu "P" pro ambulance a stacionář HOK na pozemcích p.č. 706/8, 171/2, 707/5, 711/1, 711/6, 711/7, 711/2, 711/3, 702/1, 1444, 759, 613/2, k.ú. Nová Ulice					
STUPEŇ: DOKUMENTACE PRO PROVEDENÍ STAVBY					
ČÁST DOKUMENTACE:	GENERALNÍ PROJEKTANT:  Adam Rujbr Architects Srbská 22, 612 00 Brno - Královovo Pole Tel.: 545 216 938, Fax: 545 216 937, GSM: 603 283 041 Hvězdí nábřeží 19, 150 00 Praha 5 Tel.: 251 511 333, GSM: 603 799 403				
ODPOVĚDNÝ PROJEKTANT:	Ing. arch. ADAM RUJBŘ	ODPOVĚDNÝ PROJEKTANT:	Ing. arch. ADAM RUJBŘ		
PROJEKTANT:	MICHAL SVOBODA	ARCHITEKT:	Ing. arch. ADAM RUJBŘ		
VYPRACOVAL:	MICHAL SVOBODA	HIP:	Ing. MICHAL SURKA		
KONTROLOVAL:	MICHAL SVOBODA				
OBSAH VÝKRESU:	Č. ZAKÁZKY:	DATUM:	MĚŘÍTKO:	Č. VÝKRESU:	SAOA:
půdorys 1. pp - PZTS, SZ		06/2018	1:100	D.1.4.H04	