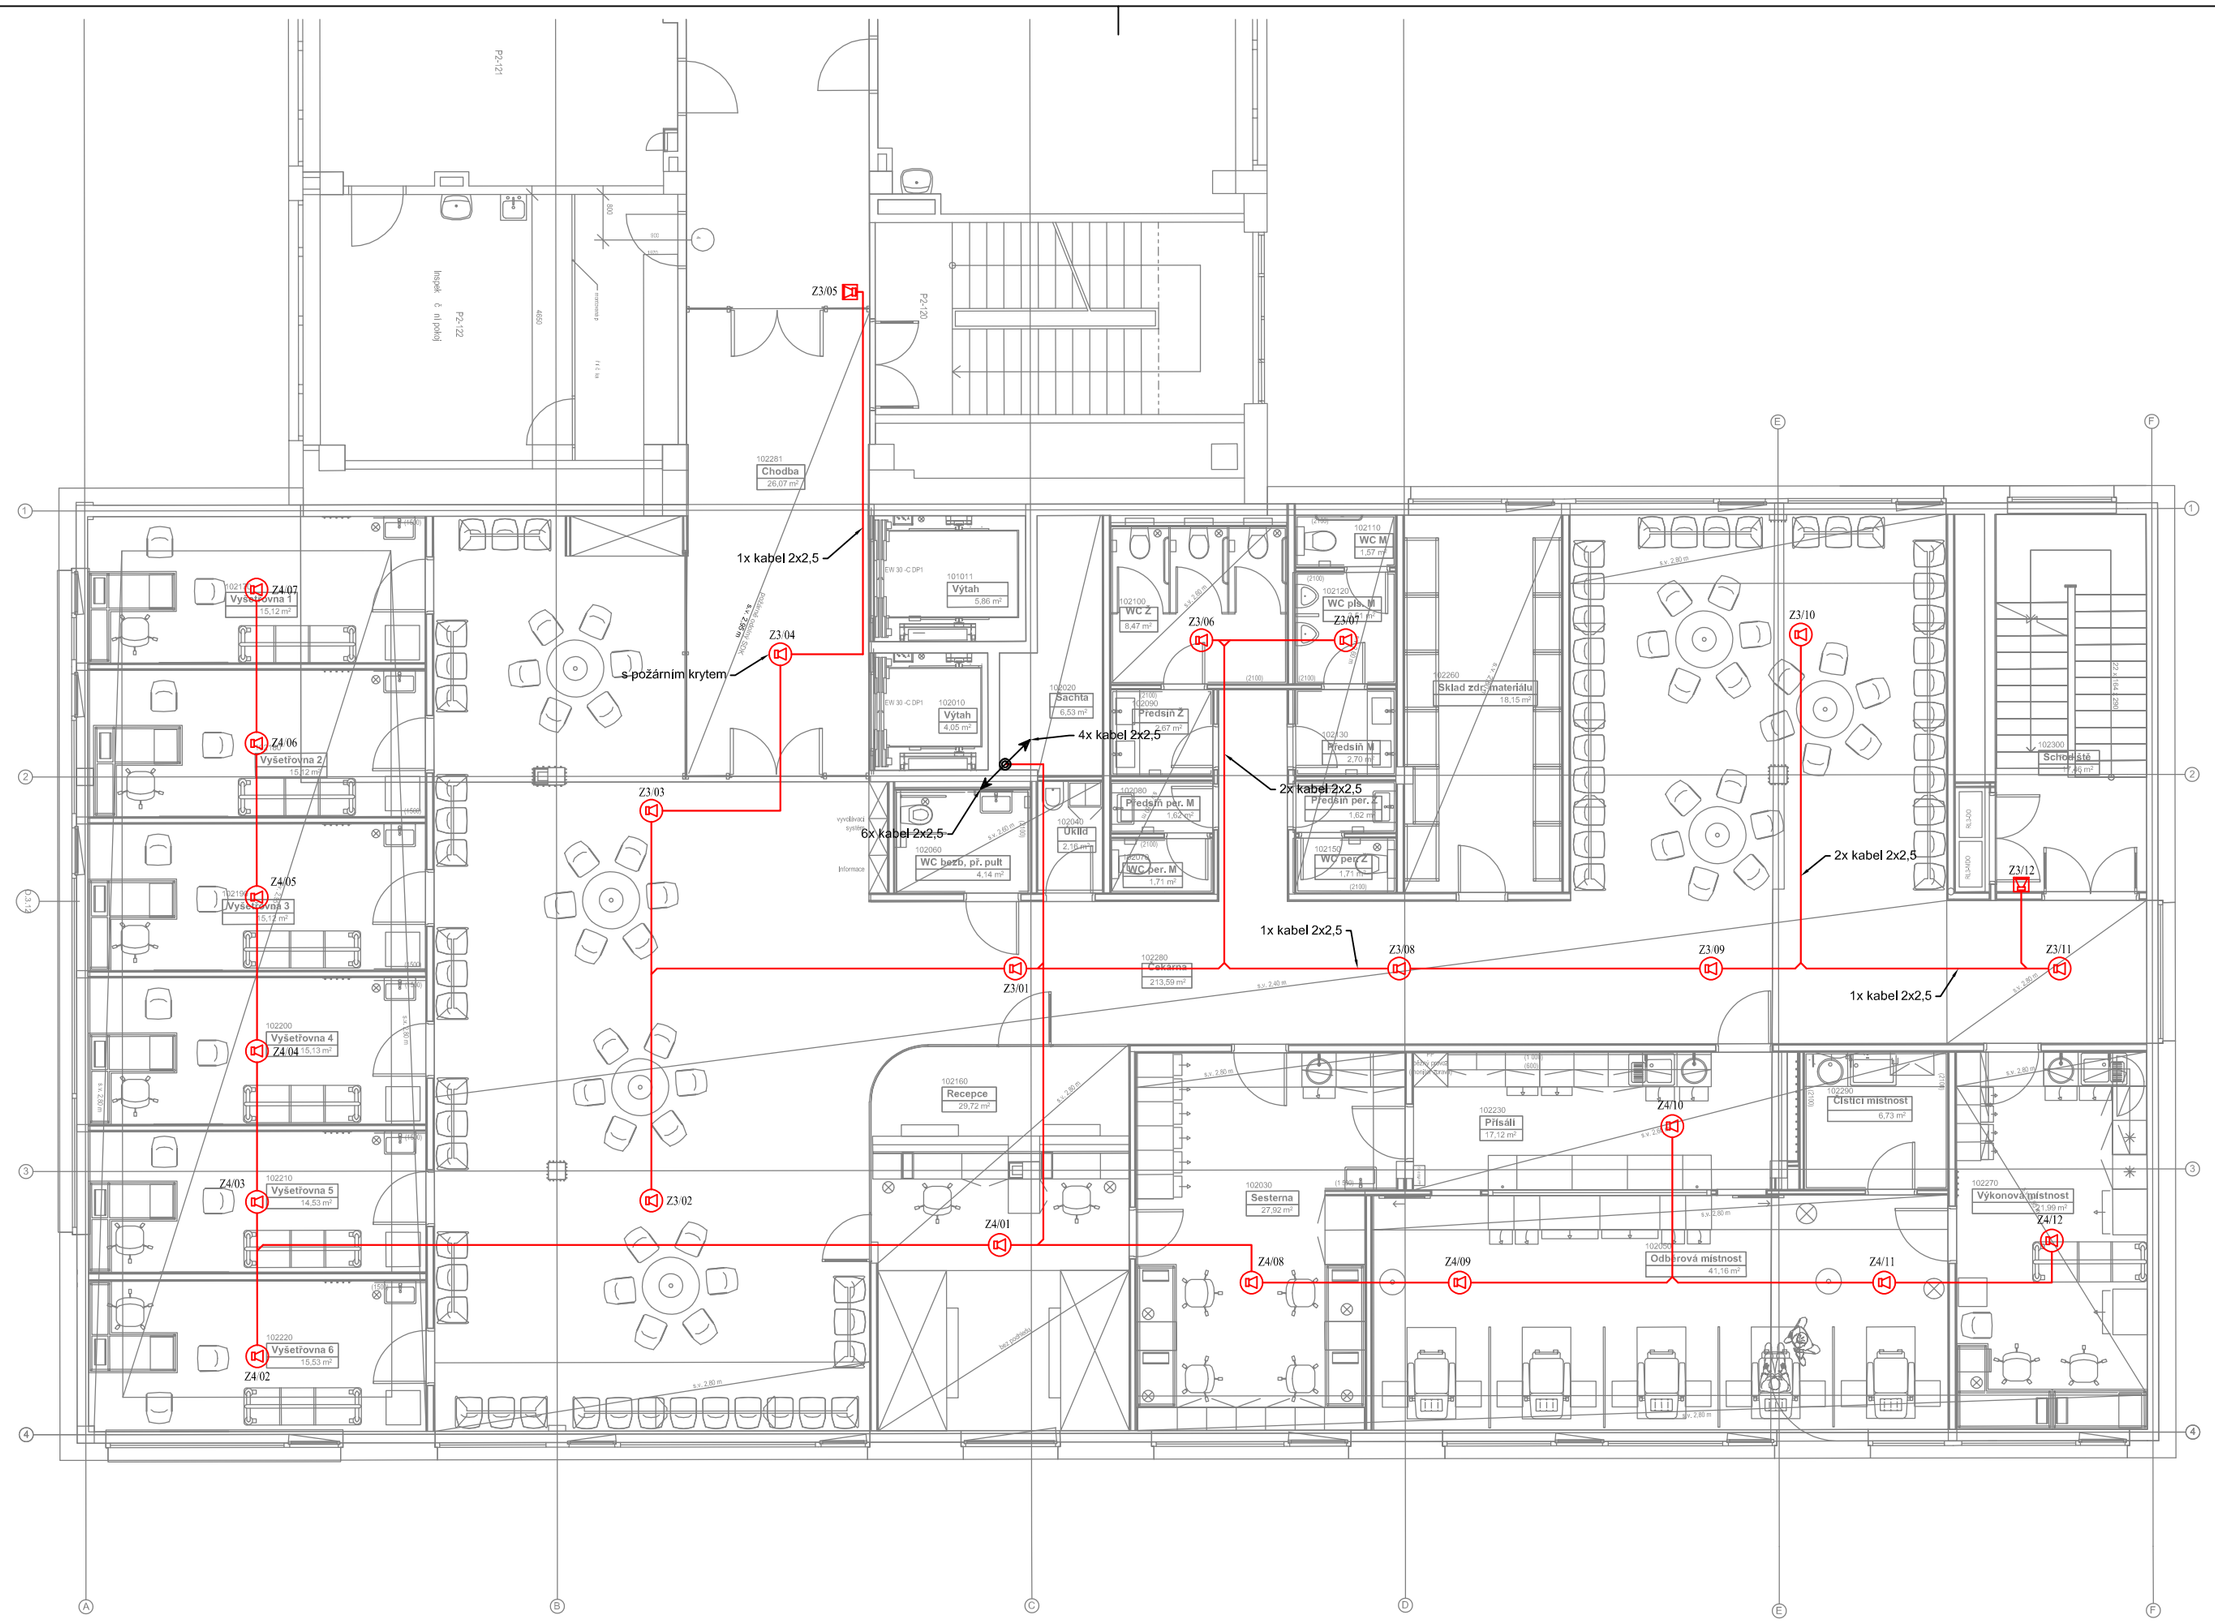

LEGENDA:

EVAKUAČNÍ ROZHLAS

- R — Ústředna rozhlasu
- MIC — Mikrofonní pult
- Reproduktor stropní podhledový
- Reproduktor nástěnný
- Reproduktor tlakový
- Regulátor hlasitosti
- Kabel 2x2,5, PH120

INVESTOR: Fakultní nemocnice Olomouc, I. P. Pavlova 185/6, 779 00 Olomouc	AUTORIZAČNÍ RAZÍTKO:
AKCE: **FN OLOMOUC - Přístavba objektu "P" pro ambulance a stacionář HOK** na pozemcích p.č. 706/8, 171/2, 707/5, 711/1, 711/6, 711/7, 711/2, 711/3, 702/1, 1444, 759, 613/2 , k.ú. Nová Ulice	
STUPEŇ: DOKUMENTACE PRO PROVEDENÍ STAVBY	
ČÁST DOKUMENTACE: **D.1.4 TECHNIKA PROSTŘEDÍ STAVEB**	GENERÁLNÍ PROJEKTANT: Adam Rujbr Architects, Srbská 22, 612 00 Brno - Královo Pole, Tel.: 545 216 938, Fax: 545 216 937, GSM: 603 283 041, Hořejší nábřeží 19, 150 00 Praha 5, Tel.: 251 511 333, GSM: 603 799 403
ODPOVĚDNÝ PROJEKTANT: Ing. arch. ADAM RUJBR	ODPOVĚDNÝ PROJEKTANT: Ing. arch. ADAM RUJBR
PROJEKTANT: MICHAL SVOBODA	ARCHITEKT: Ing. arch. ADAM RUJBR
VYPRACOVAL: MICHAL SVOBODA	HIP: Ing. MICHAL SURKA
KONTROLOVAL: MICHAL SVOBODA	
OBSAH VÝKRESU: půdorys 2.np - ER	Č. ZAKÁZKY: / SADA: / DATUM: 06/2018 / MĚŘÍTKO: 1:100 / Č. VÝKRESU: D.1.4.H-10