


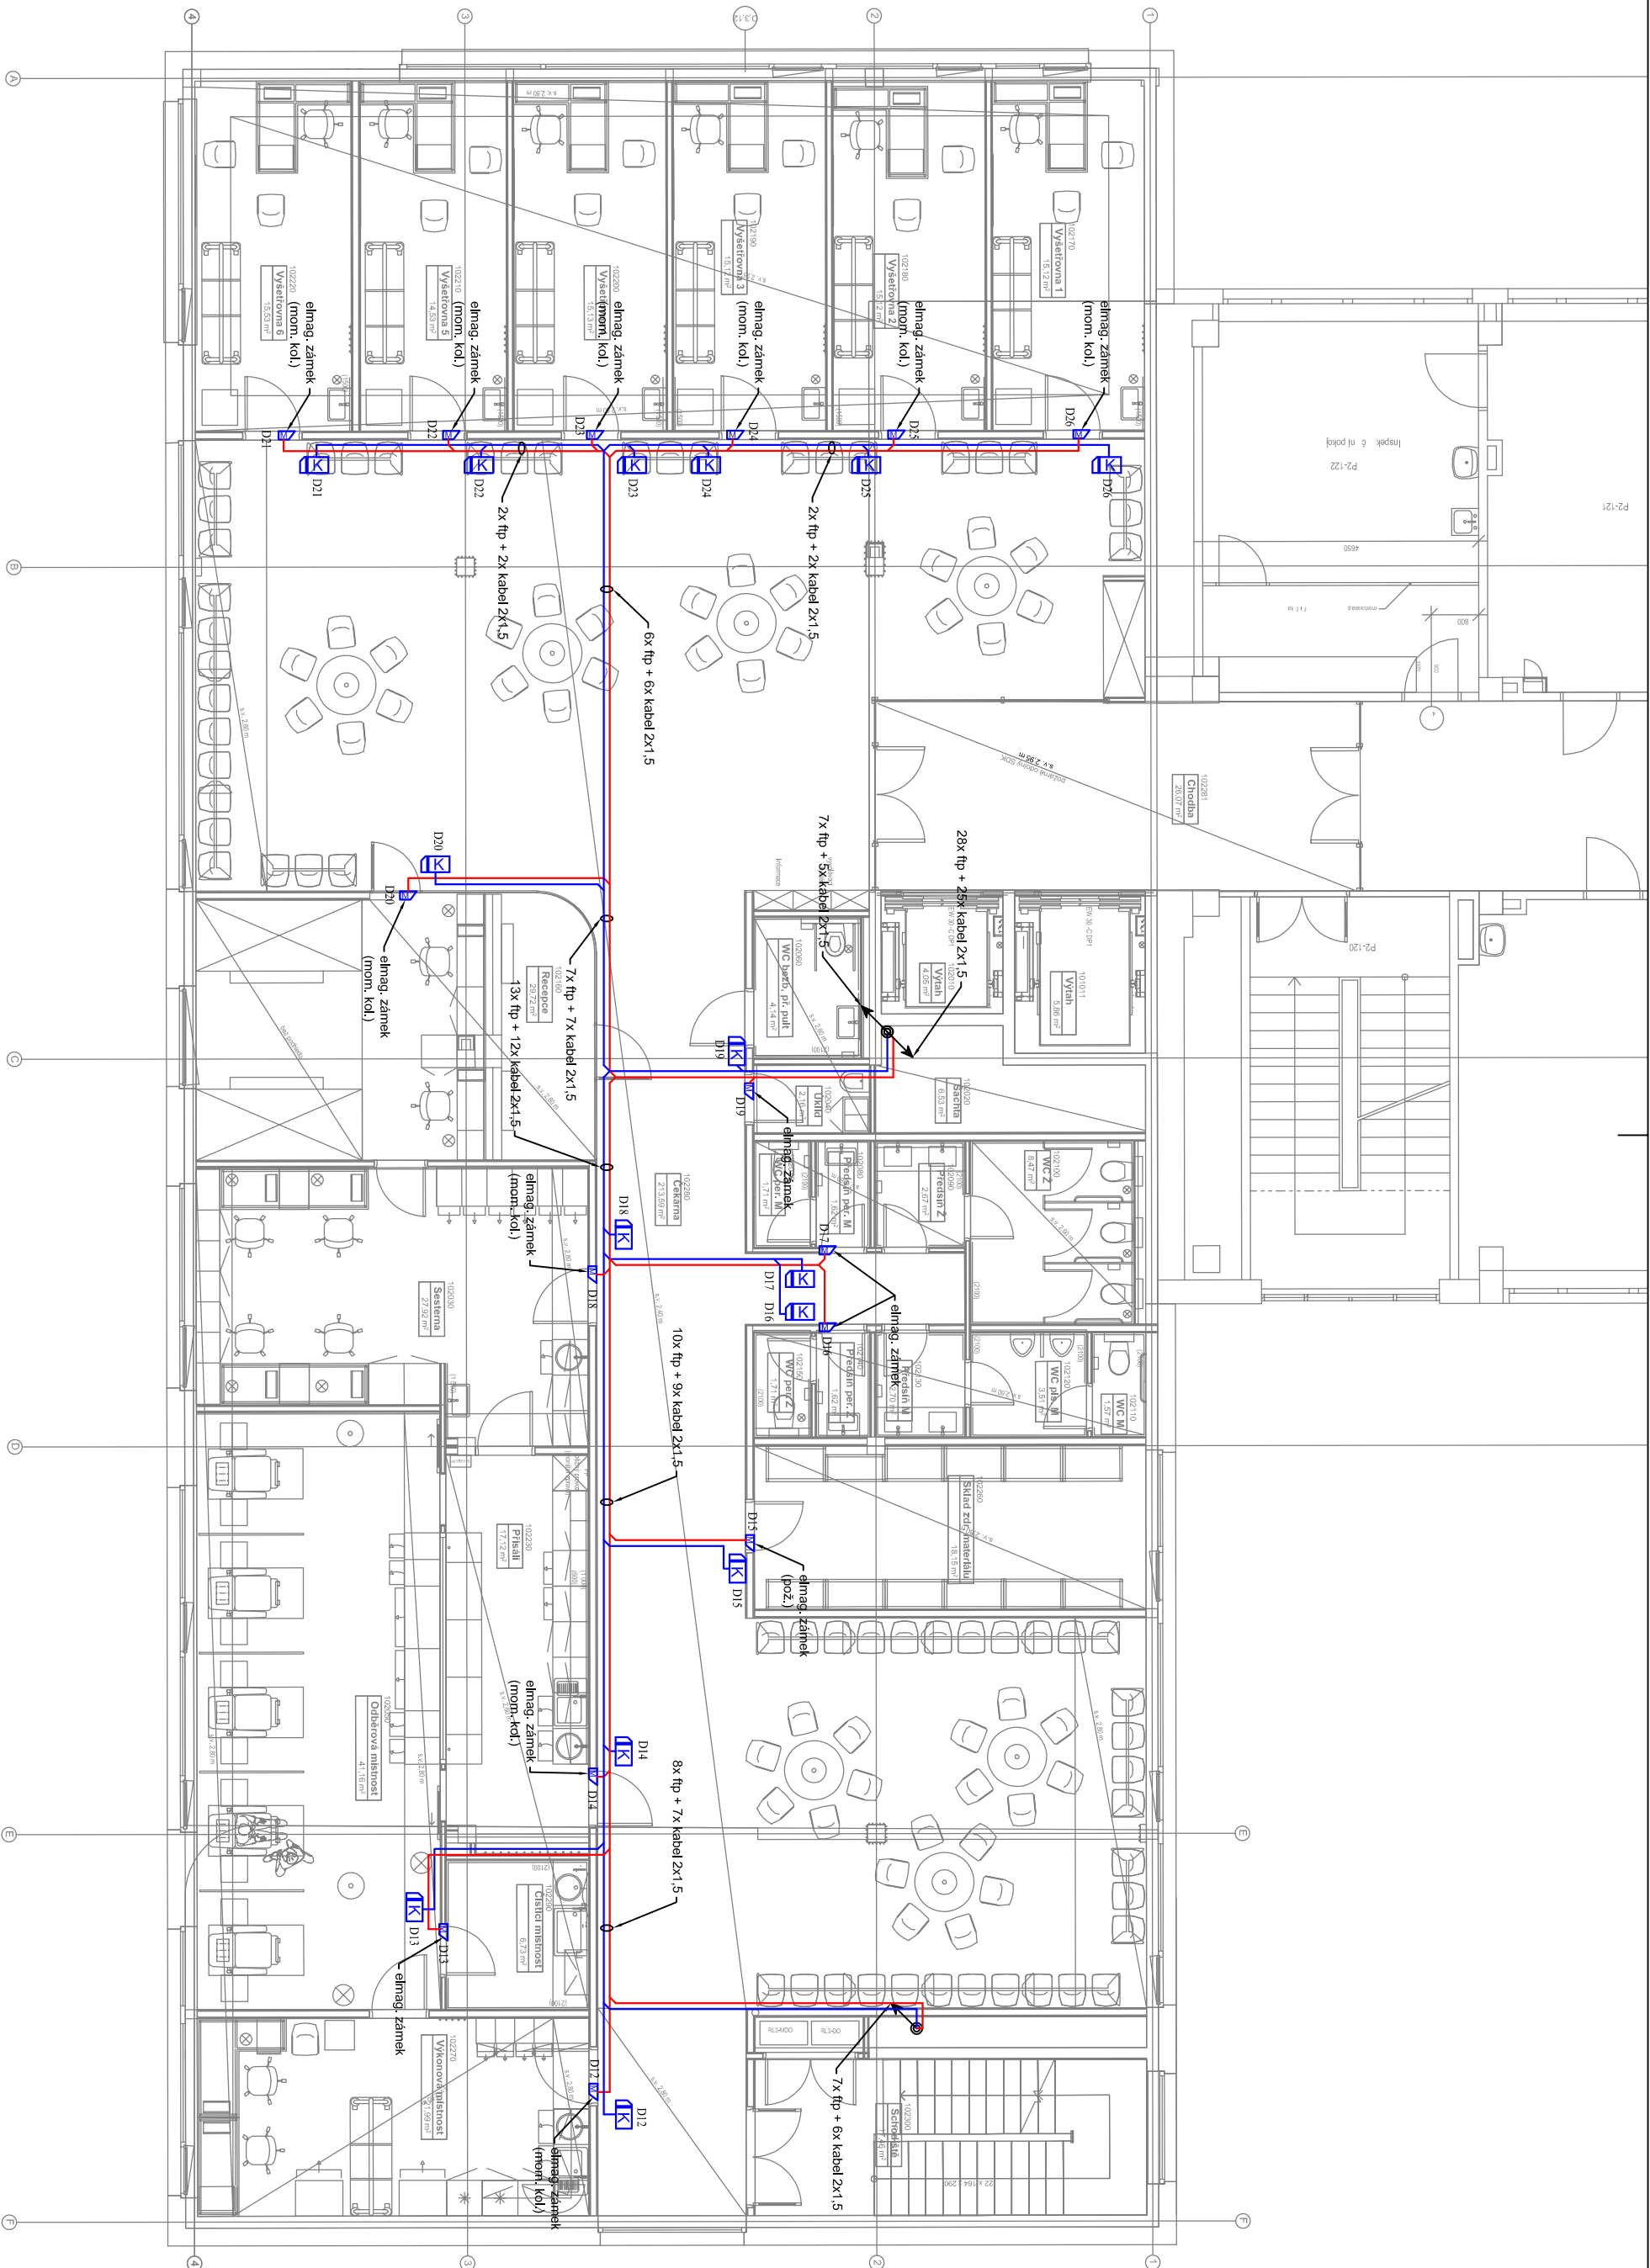

- LEGENDA:
- ELEKTRONICKÁ KONTROLA VSTUPU
-  Čtečka karet
 -  rozvaděč EVK
 -  el. mech. zámeček
 -  el. mag. zámeček
 -  kabel FTP
 -  kabel 2x1.5

INVESTOR: Fakultní nemocnice Olomouc, I. p. Pavlova 185/6, 779 00 Olomouc		AUTOR/KČIN/ŘEZNIK:	
AKCE: FN OLOMOUČ - Přístavba objektu "P" pro ambulance a stacionář HOK na pozemcích p.č. 709/8, 171/2, 707/5, 711/1, 711/6, 711/7, 711/2, 711/3, 702/1, 1444, 759, 613/2, k.ú. Nová Ulice			
STUPEŇ: DOKUMENTACE PRO PROVEDENÍ STAVBY			
ČÁST DOKUMENTACE:		GENERÁLNÍ PROJEKTANT:	
D.1.4 TECHNIKA PROSTŘEDÍ STAVEB		 Adam Rujbr Architects Srná 22, 612 00 Brno - Křakovo 704 IČ: 251 511 333, IČ DIČ: CZ251511333, OSN: 603 283 041 Tel.: 251 511 333, GSM: 603 799 403	
ODPOVĚDNÝ PROJEKTANT:		Ing. arch. ADAM RUJBR	
PROJEKTANT:		MICHAL SVOBODA	
VYPRACOVAL:		MICHAL SVOBODA	
KONTROLOVAL:		MICHAL SVOBODA	
OSNAH VÝKRESU:		Č. ZAKÁZKY:	
		DATUM:	
		06/2018	
		MĚŘITKO:	
		1:100	
		Č. VÝKRESU:	
		D.1.4.H.11	
		SLOŽ:	