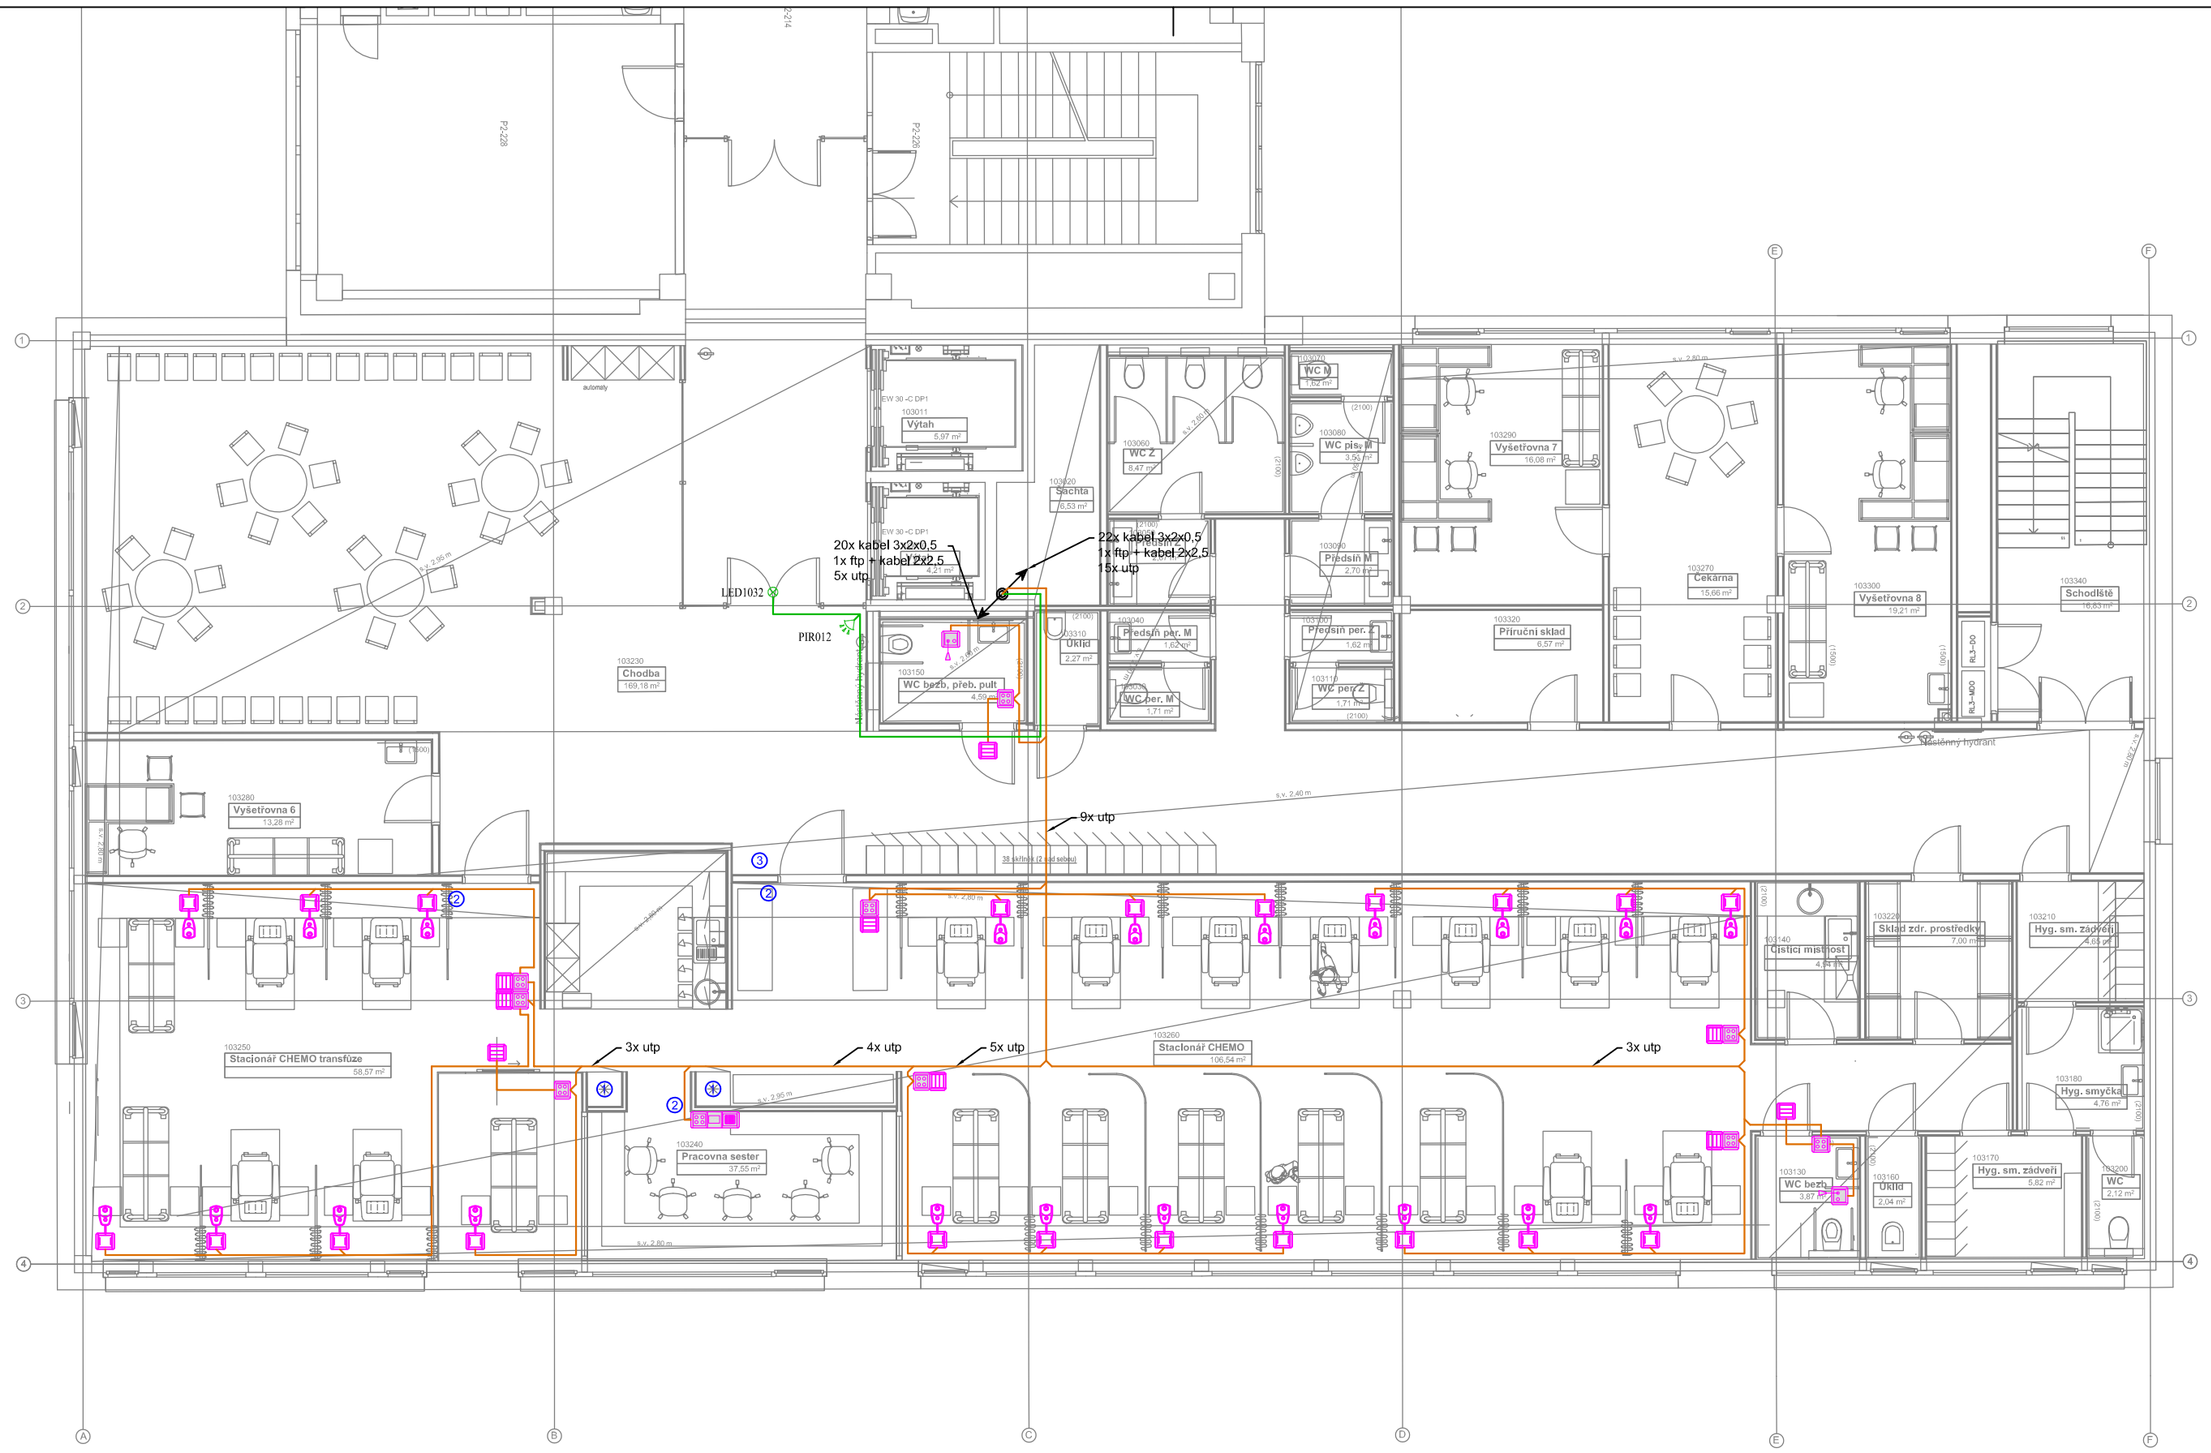
20x kabel 3x2x0,5
1x ftp + kabel 2x2,5
5x utp
22x kabel 3x2x0,5
1x ftp + kabel 2x2,5
15x utp
LED1032
PIR012
9x utp
3x utp
4x utp
5x utp
3x utp
Vyšetřovna 6
Stacionář CHEMO transfúze
Pracovna sester
Stacionář CHEMO
Vyšetřovna 7
Vyšetřovna 8
Čekárna
Schodiště
Sklad zdr. prostředky
Hyg. sm. zápoj.
Hyg. smyčka
Hyg. sm. zádveří
WC
Úklid
WC beth.
Chodba
Vytah
Sprcha
WC Ž
WC O
WC pis. M
Předsíň M
Přepsán. per. Ž
WC per. Ž
Přepsán. per. M
WC per. M
WC beth. přeb. pult
Přípravna
Přípravna
Přípravna