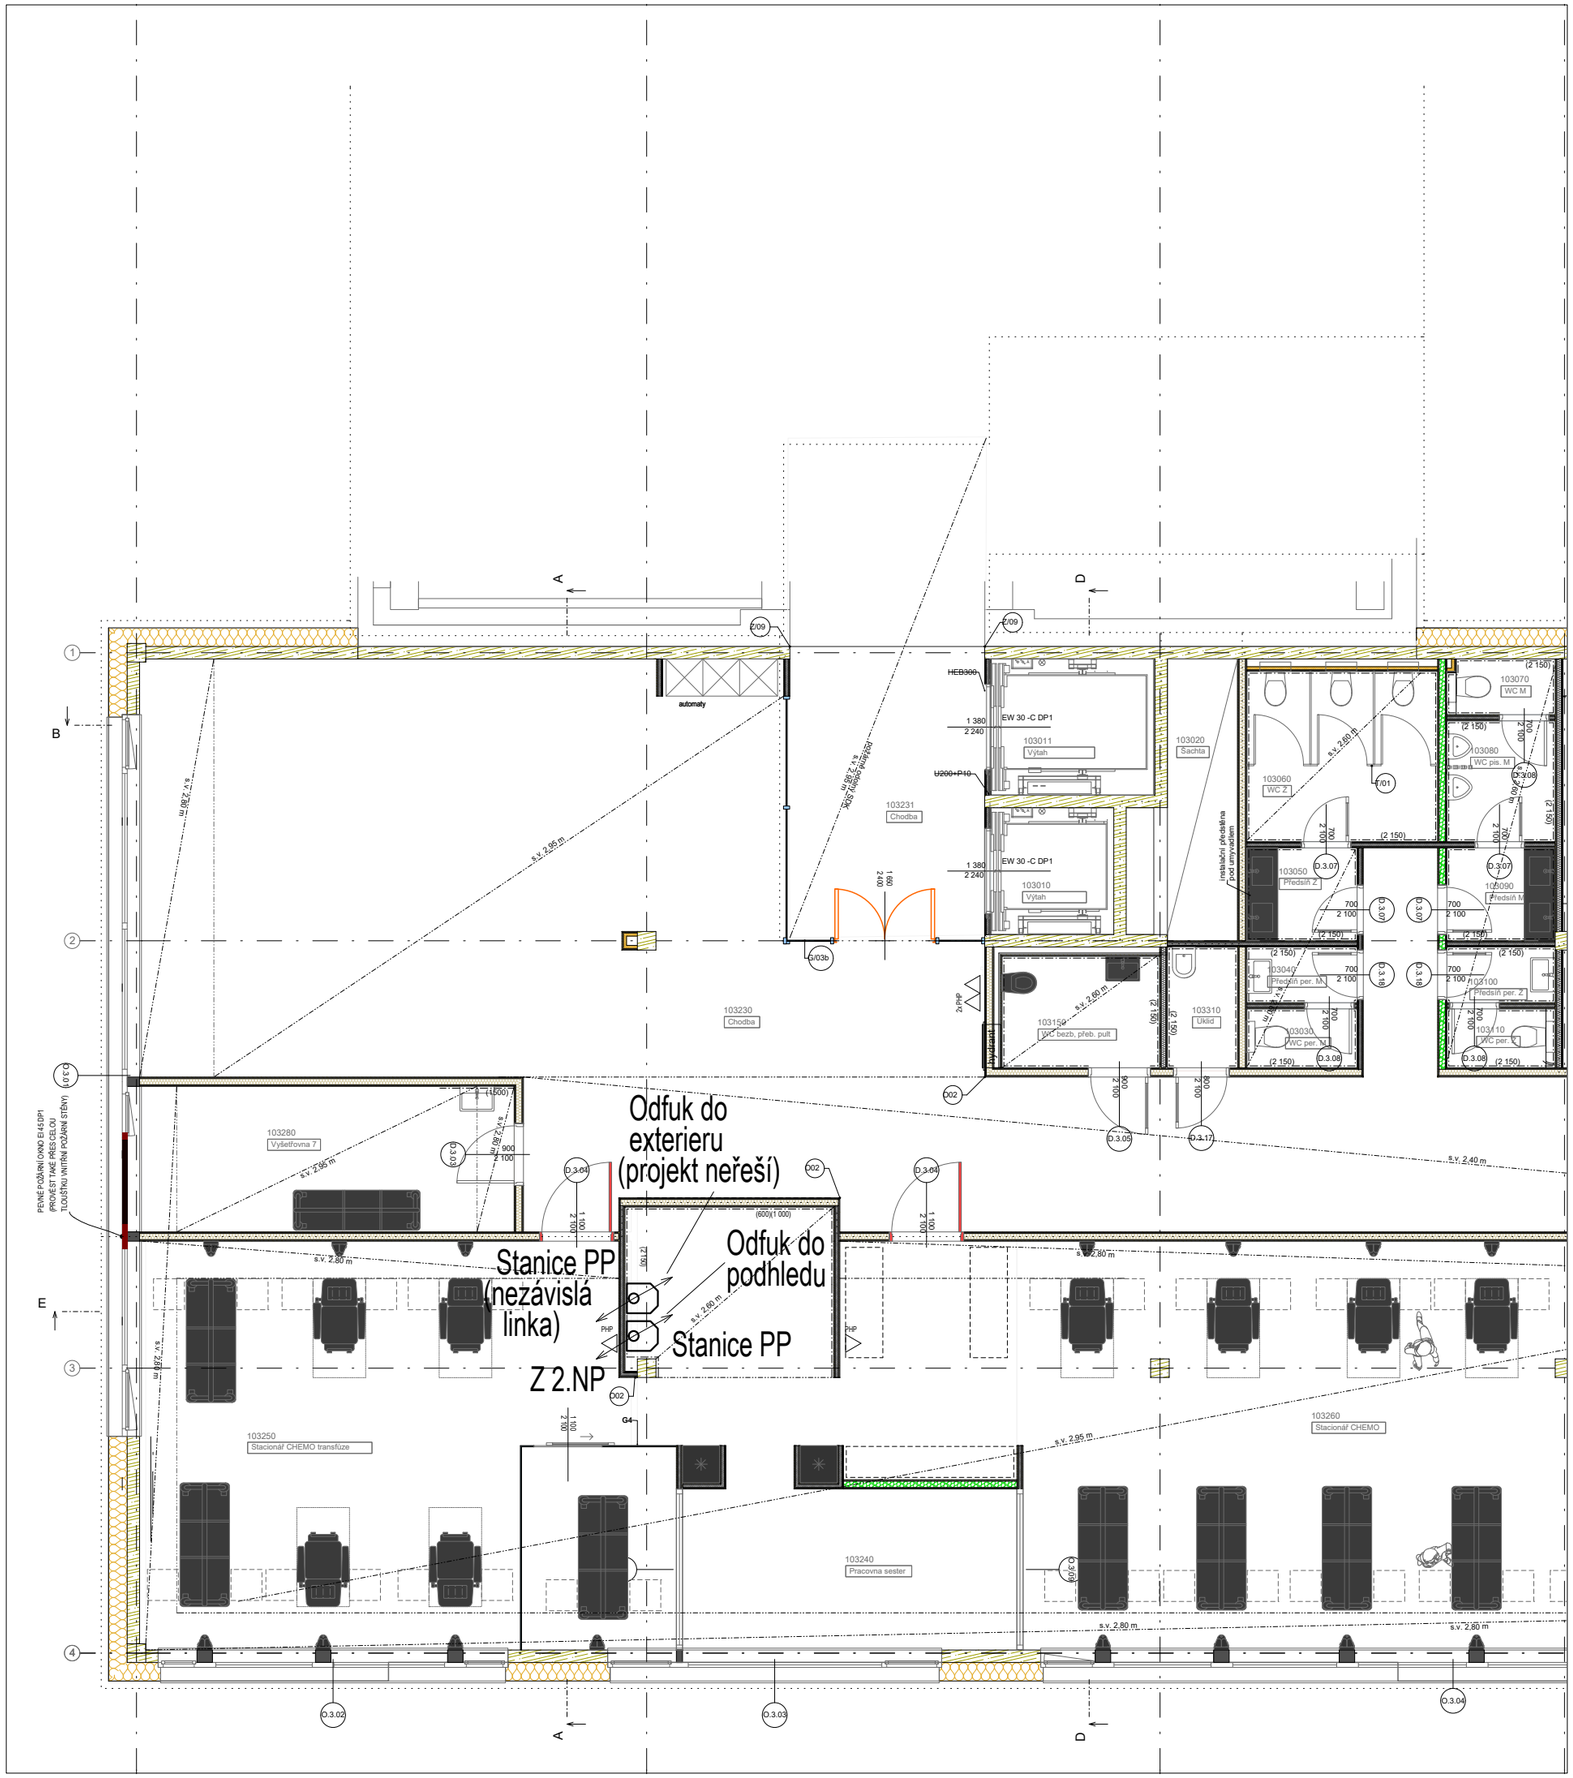

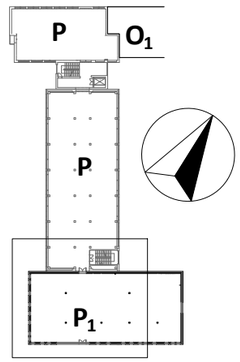

.....trasa jízdního potrubí stoupá

.....trasa jízdního potrubí klesá

0,000 = 229,447 m.n.m

INVESTOR: Fakultní nemocnice Olomouc, I. P. Pavlova 185/6, 779 00 Olomouc	AUTORIZAČNÍ RAZÍTKO:
AKCE: FN OLOMOUC - Přístavba objektu "P" pro ambulance a stacionář HOK na pozemcích p.č. 706/8, 711/1, 711/6, 711/7, 711/2, 702/1, 1444, 613/2 , k.ú. Nová Ulice	
STUPEŇ: DOKUMENTACE PRO PROVÁDĚNÍ STAVBY	
ČÁST DOKUMENTACE: **D.1.4.K POTRUBNÍ POŠTA**	GENERÁLNÍ PROJEKTANT: Adam Rujbr Architects Srbská 22, 612 00 Brno - Královo Pole Tel.: 545 216 938, Fax: 545 216 937, GSM: 603 283 041 Hořejší nábřeží 19, 150 00 Praha 5 Tel.: 251 511 333, GSM: 603 799 403

ODPOVĚDNÝ PROJEKTANT:	Ing. PETR BŘEZINA	ODPOVĚDNÝ PROJEKTANT:	Ing. arch. ADAM RUJBR
PROJEKTANT:	Ing. PETR BŘEZINA	ARCHITEKT:	Ing. arch. ADAM RUJBR
VYPRACOVAL:	Ing. PETR BŘEZINA	HIP:	Ing. MICHAL SURKA
KONTROLOVAL:			

OBSAH VÝKRESU:	Č. ZAKÁZKY:			SADA:
	DATUM:	MĚŘÍTKO:	Č. VÝKRESU:	
PŮDORYS 2.NP	06/2018	1 : 100	**D.1.4.K-102**	