


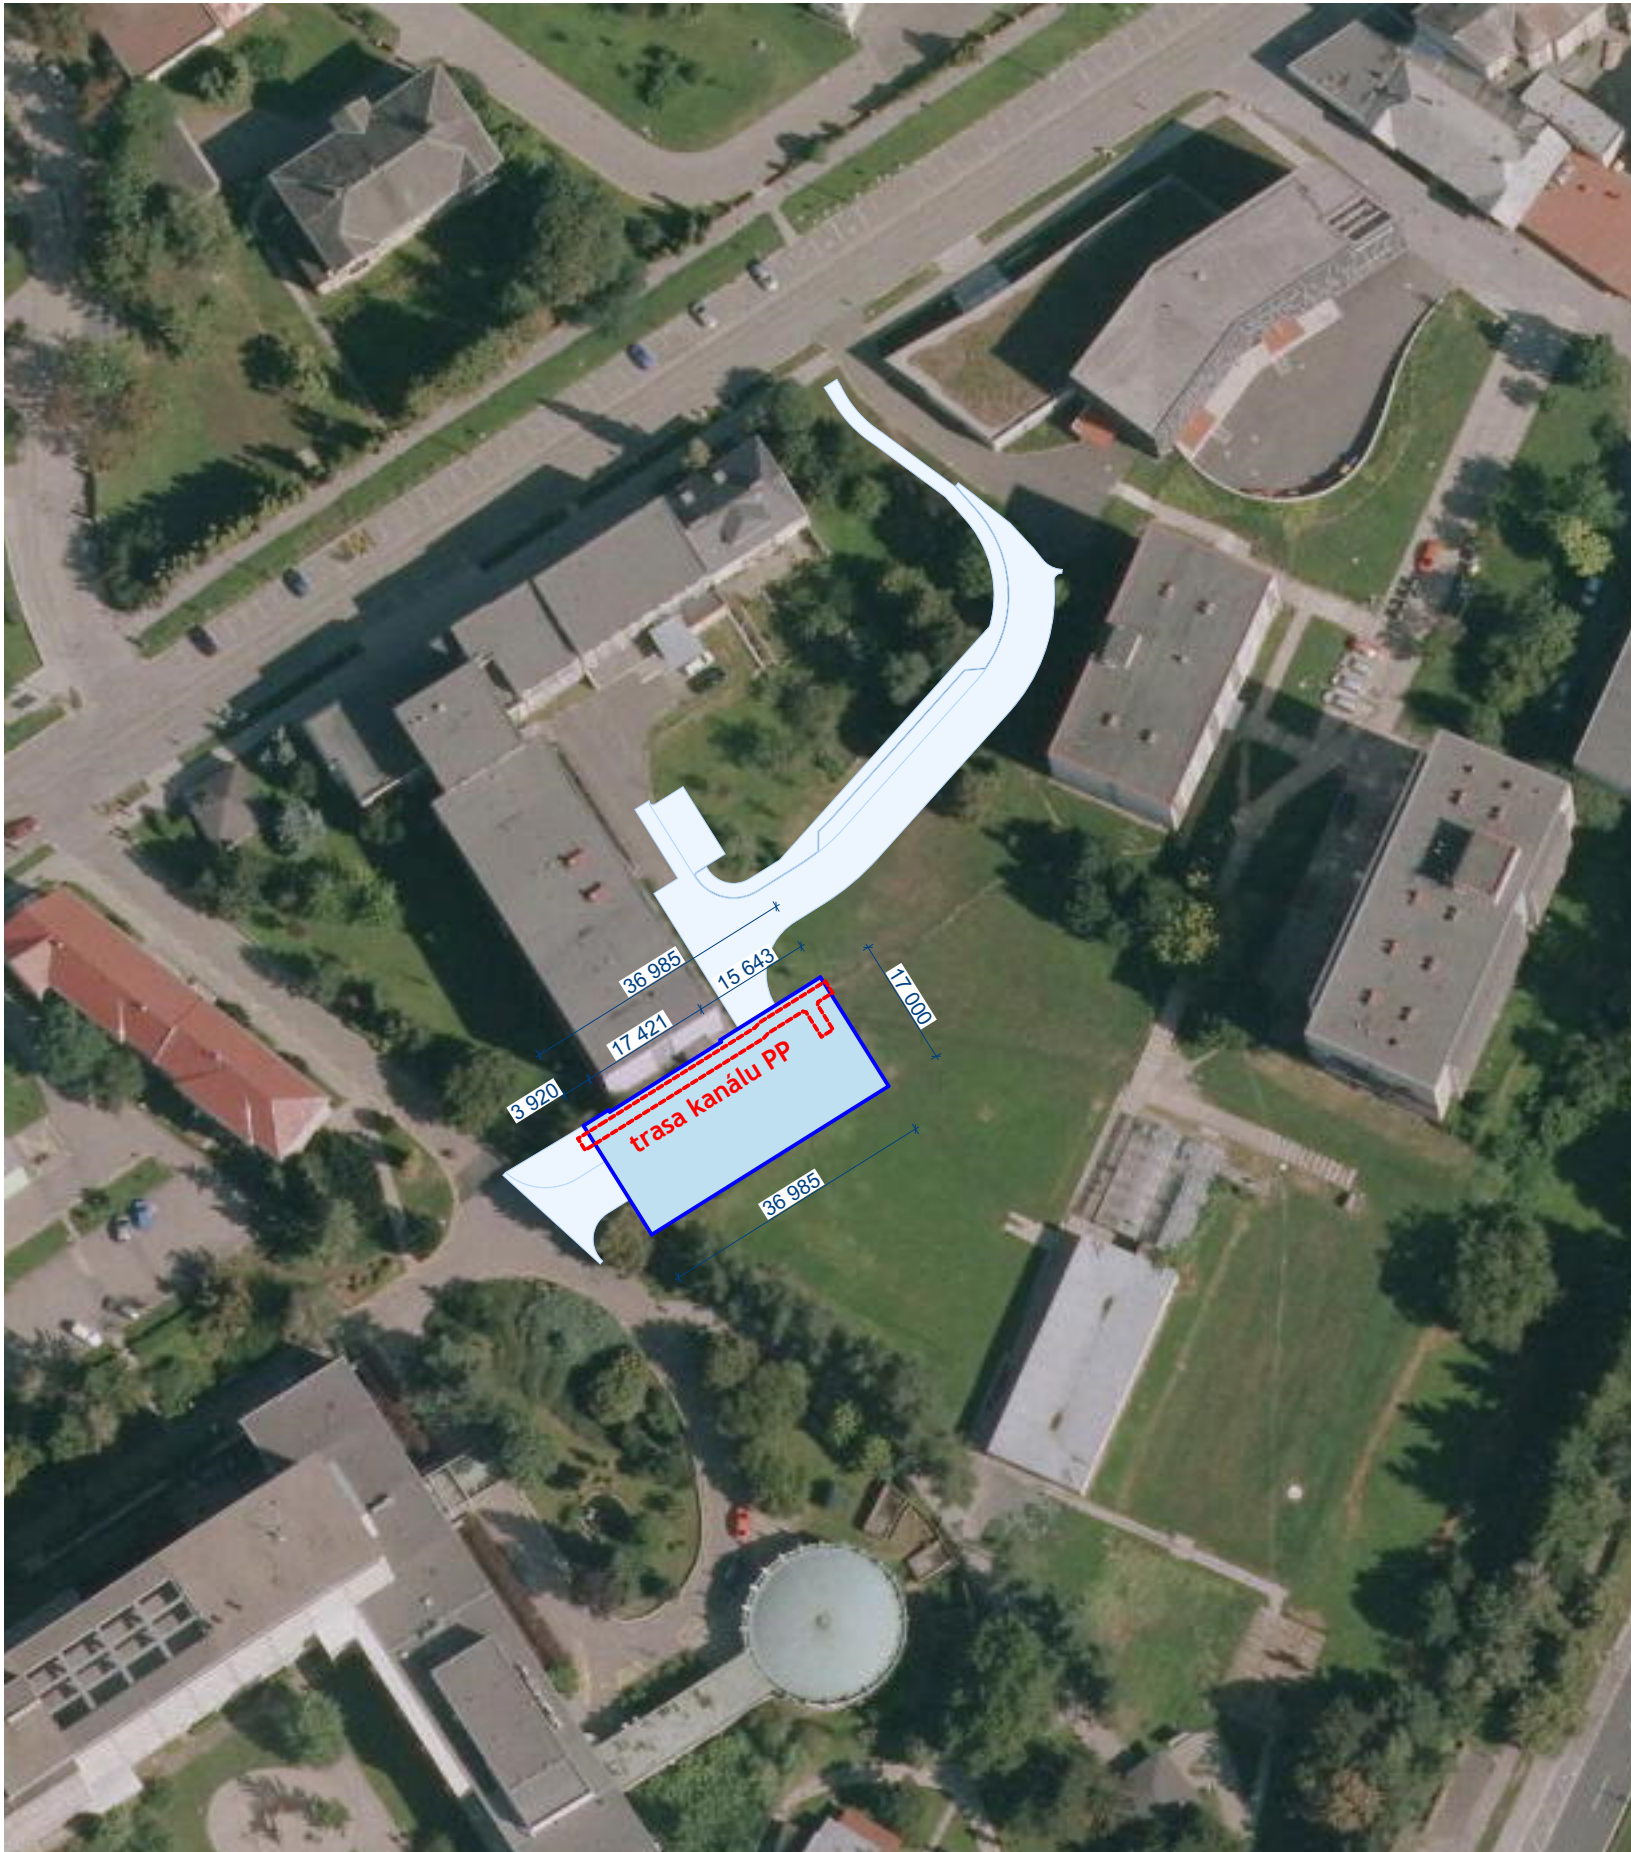

0,000 = 229,447 m.n.m

INVESTOR: Fakultní nemocnice Olomouc, I. P. Pavlova 185/6, 779 00 Olomouc		AUTORIZAČNÍ RAZÍTKO:			
AKCE: PD - rozšíření potrubní pošty _ 10/2018					
STUPEŇ: DOKUMENTACE PRO PROVEDENÍ STAVBY					
ČÁST DOKUMENTACE: C. SITUACE STAVBY		GENERÁLNÍ PROJEKTANT:  Adam Rujbr Architects Srbská 22, 612 00 Brno - Královo Pole Tel.: 545 216 938, Fax: 545 216 937, GSM: 603 283 041 Hořejší nábřeží 19, 150 00 Praha 5 Tel.: 251 511 333, GSM: 603 799 403			
ODPOVĚDNÝ PROJEKTANT: Ing. arch. ADAM RUJBR		ODPOVĚDNÝ PROJEKTANT: Ing. arch. ADAM RUJBR			
PROJEKTANT: Ing. MICHAL SURKA		ARCHITEKT: Ing. arch. ADAM RUJBR			
VYPRACOVAL: Ing. MICHAL SURKA		HIP: Ing. MICHAL SURKA			
KONTROLOVAL: Ing. arch. ADAM RUJBR					
OBSAH VÝKRESU: Situace širších vztahů		Č. ZAKÁZKY:		SADA:	
		DATUM: 10/2018	MĚŘÍTKO: 1 : 1 000		Č. VÝKRESU: C.1