


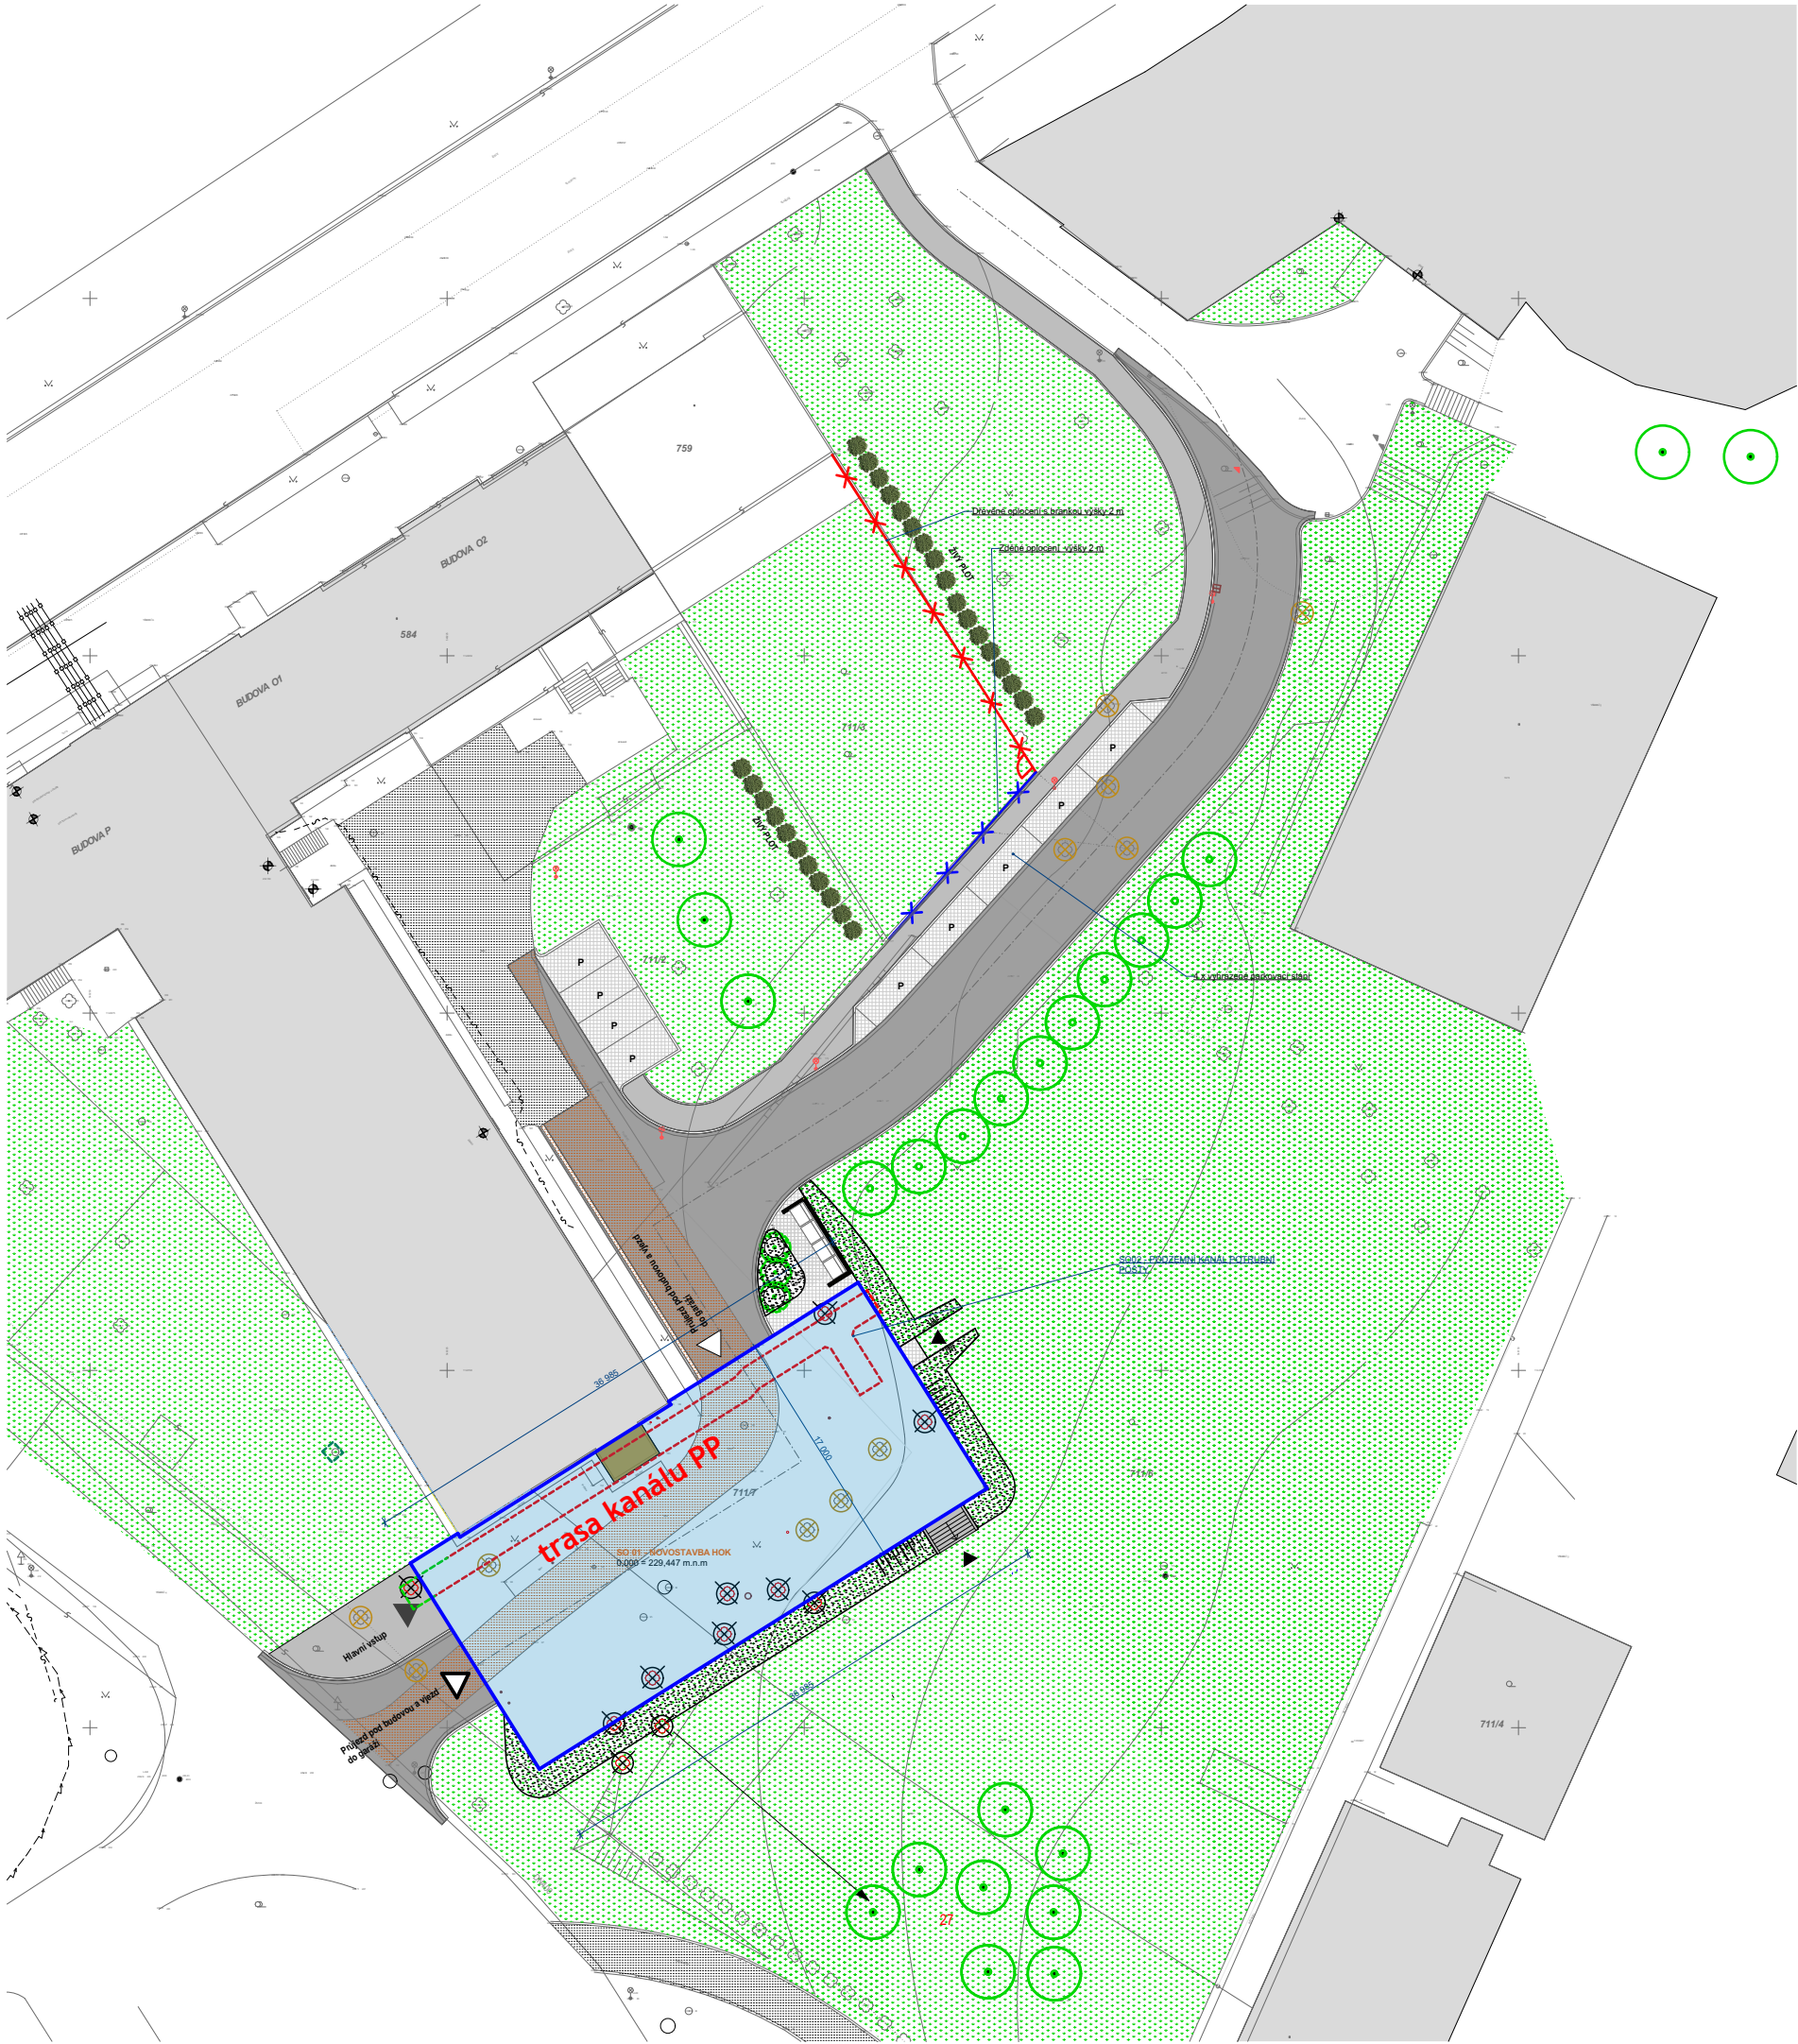

- LEGENDA VÝPLNÍ A ZNAČEK**
- PŘÍSTAVBA OBJEKTU P - HOK
  - NOVÉ KOMUNIKACE
  - NOVÉ CHODNÍKY
  - PLOCHY ZELENĚ/NOVÉ SVAHOVÁNÍ S MULČEM
  - STÁVAJÍCÍ KOMUNIKACE/ RUŠENÁ KOMUNIKACE
  - PARKOVACÍ STÁNÍ - ZATRAVNĚNÁ DLAŽBA
  - BOURANÝ OBJEKT
  - STÁVAJÍCÍ STROMY
  - PŘESAŽOVANÉ STROMY
  - KÁCENÉ STROMY
  - PŘESAZENÉ NEBO NOVÉ STROMY A KEŘE
  - RUŠENÉ / STÁVAJÍCÍ / NOVÉ LAMPY VO
  - HRANICE KATASTRU
  - HRANICE ŘEŠENÉHO ÚZEMÍ
  - HRANICE POŽÁRNĚ NEBEZPEČNÉHO PROSTORU
  - NOVÉ OPLOCENÍ - VÝROBKY O/20 A O/21

- SEZNAM STAVEBNÍCH A INŽENÝRSKÝCH OBJEKTŮ**
- SO 01 - PŘÍSTAVBA OBJEKTU P - HOK
  - SO 02 - PODZEMNÍ KANÁL POTRUBNÍ POŠTY
  - IO 02 - PŘÍPOJKA DEŠŤOVÉ A SPLAŠKOVÉ KANALIZACE
  - IO 03.a - PŘÍPOJKA VODY (pro přístavbu HOK)
  - IO 03.b - PŘÍPOJKA VODY (pro pavilon P, úprava trasy)
  - IO 04 - PŘÍPOJKA NN
  - IO 05 - PŘÍPOJKY A PŘELOŽKY SLABOPROUDÝCH ROZVODŮ
  - IO 06 - SADOVÉ ÚPRAVY
  - IO 07 - DOPLNĚNÍ A PŘELOŽKA VO
  - IO 08 - CHODNÍKY A KOMUNIKACE
  - IO 09 - PŘELOŽKY KANALIZACÍ
  - IO 10 - PŘELOŽKA VODY
  - IO 11 - PŘÍPOJKA HORKOVODU
  - IO 12 - PŘELOŽKA HORKOVODU



0,000 = 229,447 m.n.m

|                                                                              |  |   |          |       |             |
|------------------------------------------------------------------------------|--|---|----------|-------|-------------|
| INVESTOR:<br>Fakultní nemocnice Olomouc, I. P. Pavlova 185/6, 779 00 Olomouc |  | AUTORIZAČNÍ RAZÍTKO:   |          |       |             |
| AKCE:<br><b>PD - rozšíření potrubní pošty _ 10/2018</b>                      |  |   |          |       |             |
| STUPEŇ:<br>DOKUMENTACE PRO PROVEDENÍ STAVBY                                  |  |   |          |       |             |
| ČÁST DOKUMENTACE:<br><br><b>C. SITUACE STAVBY</b>                            |  | GENERÁLNÍ PROJEKTANT:<br><br> <b>Adam Rujbr Architects</b><br><br>Srbská 22, 612 00 Brno - Královo Pole<br>Tel.: 545 216 938, Fax: 545 216 937, GSM: 603 283 041<br>Hofejší nábřeží 19, 150 00 Praha 5<br>Tel.: 251 511 333, GSM: 603 799 403 |          |       |             |
| ODPOVĚDNÝ PROJEKTANT:<br><br>Ing. arch. ADAM RUJBR                           |  | ODPOVĚDNÝ PROJEKTANT:<br><br>Ing. arch. ADAM RUJBR   |          |       |             |
| PROJEKTANT:<br><br>Ing. MICHAL SURKA                                         |  | ARCHITEKT:<br><br>Ing. arch. ADAM RUJBR   |          |       |             |
| VYPRACOVAL:<br><br>Ing. MICHAL SURKA                                         |  | HIP:<br><br>Ing. MICHAL SURKA   |          |       |             |
| KONTRLOVAL:<br><br>Ing. arch. ADAM RUJBR                                     |  |   |          |       |             |
| OBSAH VÝKRESU:<br><br>Celkový situační výkres                                |  | Č. ZAKÁZKY:   |          | SADA: |             |
|                                                                              |  | DATUM:   | MĚŘÍTKO: |       | Č. VÝKRESU: |
|                                                                              |  | 10/2018   | 1 : 500  |       | C.2         |