


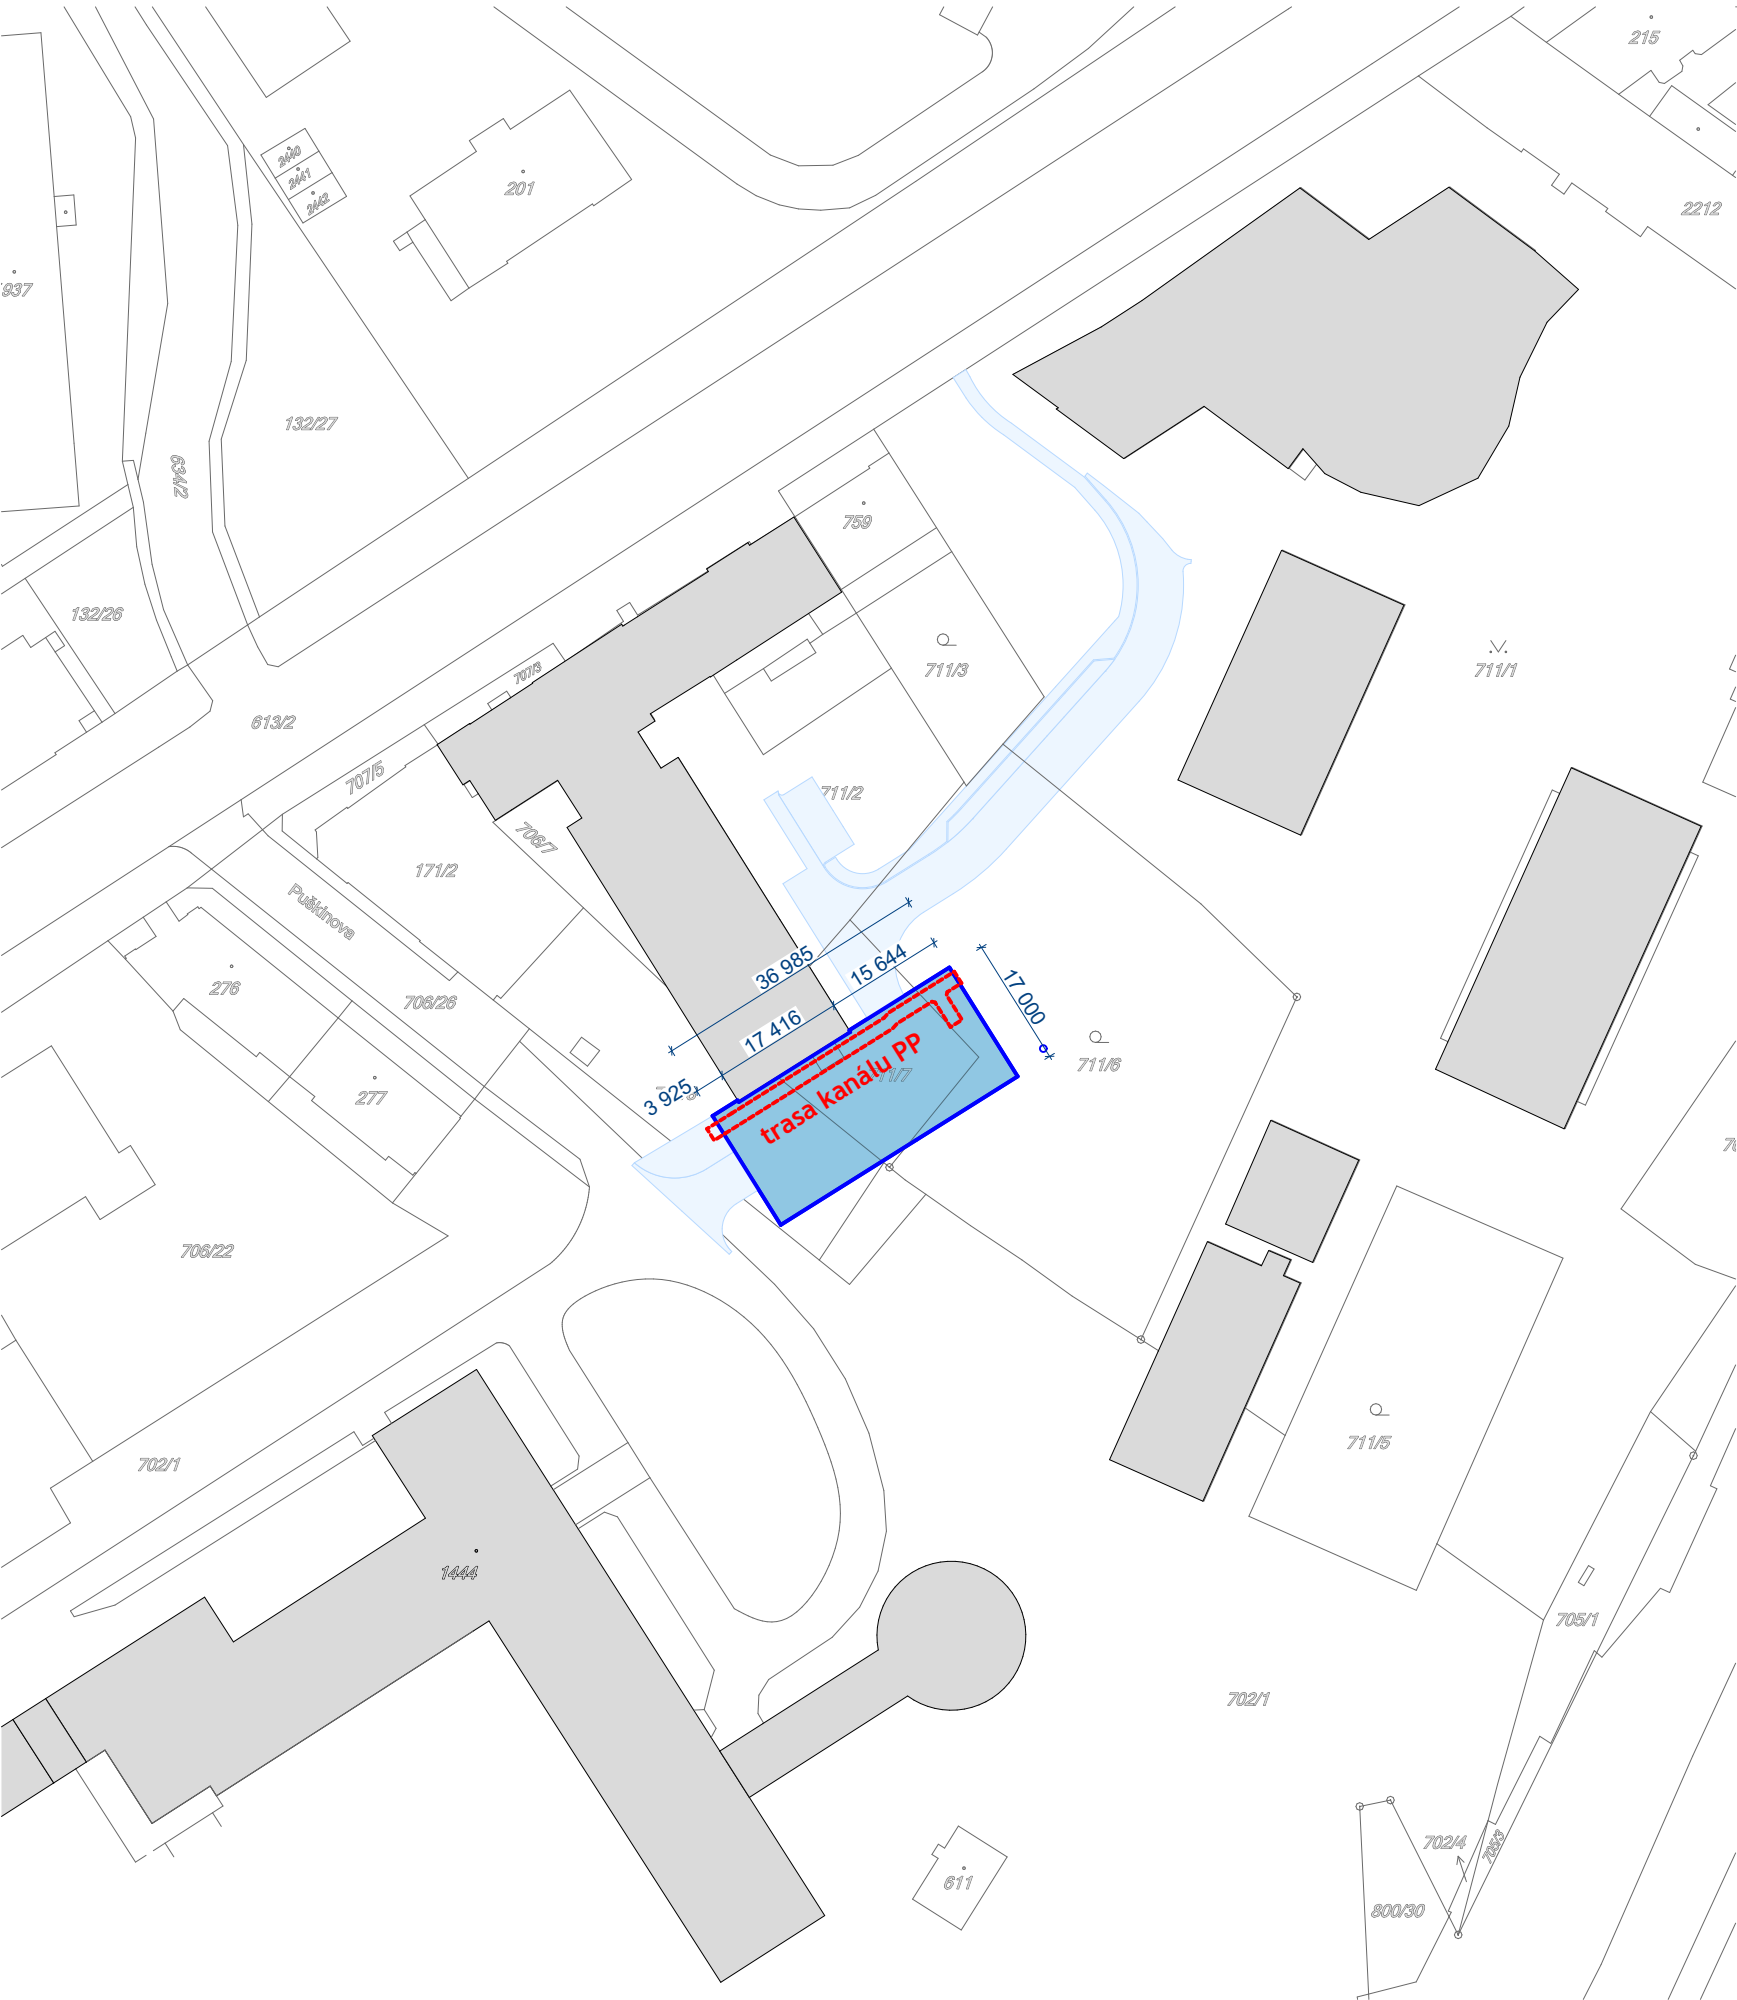

Pozemky dotčené vlastní stavbou jsou:
706/8 - ostatní plocha - 881 m²
711/1 - ostatní plocha - 12 307 m²
711/6 - zahrada - 2531 m² - zemědělský půdní fond
711/7 - ostatní plocha - 403 m²
711/2 - ostatní plocha - 990 m²
702/1 - ostatní plocha - 33 874 m²
1444 - zastavěná plocha a nádvoří - 3 448 m²
613/2 - ostatní plocha - 9 567 m²



0,000 = 229,447 m.n.m

INVESTOR: Fakultní nemocnice Olomouc, I. P. Pavlova 185/6, 779 00 Olomouc		AUTORIZAČNÍ RAZÍTKO:		
AKCE: PD - rozšíření potrubní pošty _ 10/2018				
STUPEŇ: DOKUMENTACE PRO PROVEDENÍ STAVBY				
ČÁST DOKUMENTACE: C. SITUACE STAVBY		GENERÁLNÍ PROJEKTANT:  Adam Rujbr Architects Srbská 22, 612 00 Brno - Královo Pole Tel.: 545 216 938, Fax: 545 216 937, GSM: 603 283 041 Hořejší nábřeží 19, 150 00 Praha 5 Tel.: 251 511 333, GSM: 603 799 403		
ODPOVĚDNÝ PROJEKTANT: Ing. arch. ADAM RUJBR		ODPOVĚDNÝ PROJEKTANT: Ing. arch. ADAM RUJBR		
PROJEKTANT: Ing. MICHAL SURKA		ARCHITEKT: Ing. arch. ADAM RUJBR		
VYPRACOVAL: Ing. MICHAL SURKA		HIP: Ing. MICHAL SURKA		
KONTROLOVAL: Ing. arch. ADAM RUJBR				
OBSAH VÝKRESU: Katastrální situační výkres		Č. ZAKÁZKY:		SADA:
		DATUM: 10/2018	MĚŘÍTKO: 1 : 1 000	
		Č. VÝKRESU: C.4		