ZALOŽENÍ SUTERÉNU

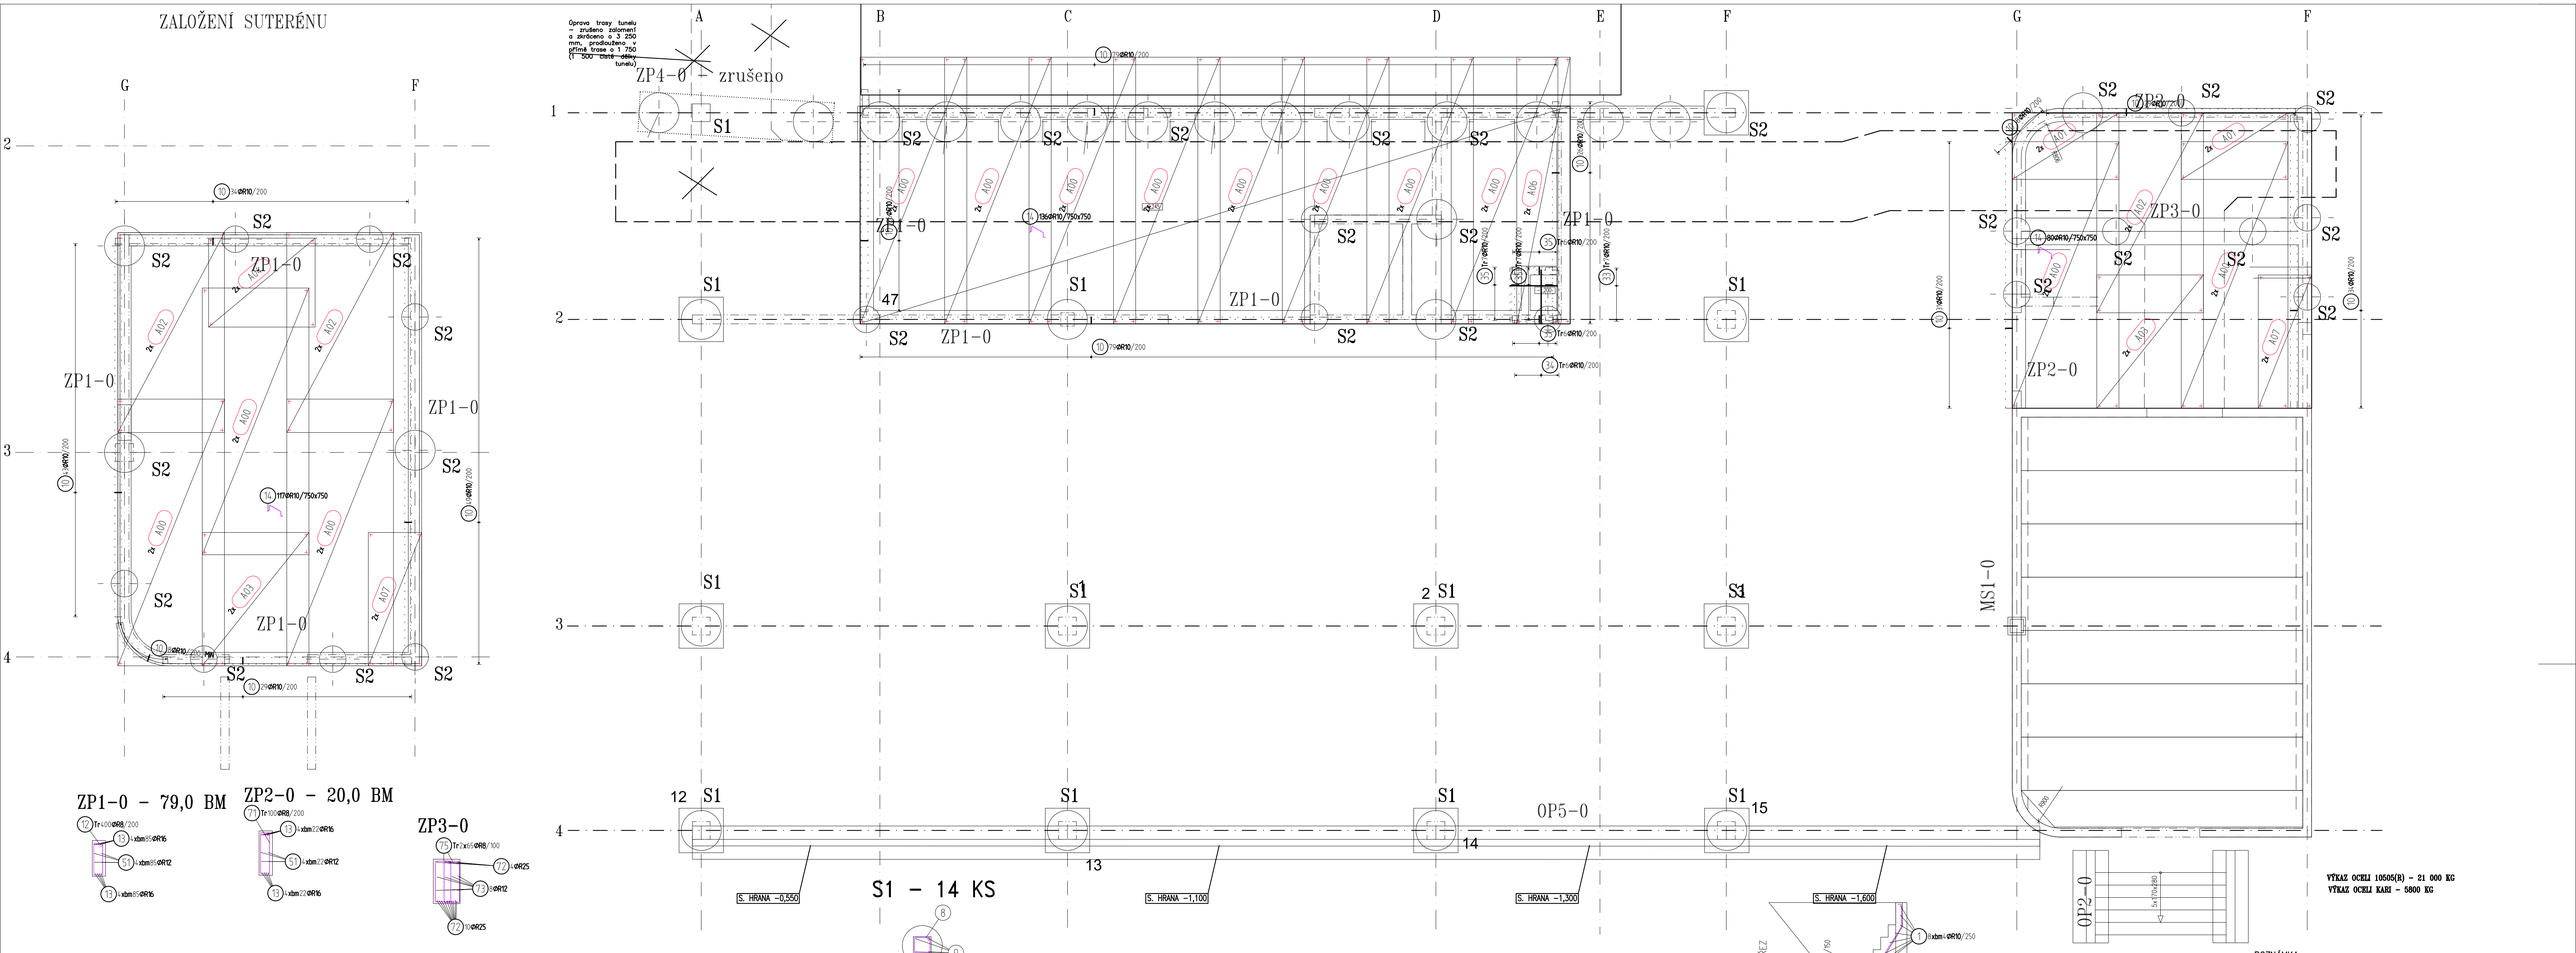

VÝKAZ OCELI 10505(R) – 21 000 KG
VÝKAZ OCELI KARI – 5800 KG

ZP1-0 – 79,0 BM

ZP2-0 – 20,0 BM

ZP3-0

TVAR HLAVICE H1 – 11 KS

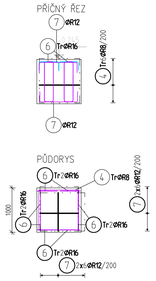

TVAR HLAVICE H2 – 7 KS

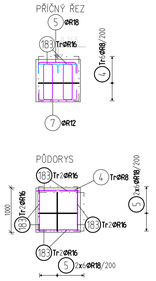

ŘEZ CHRÁNIČKOU POTRUBNÍ POŠTY – 45,0 BM

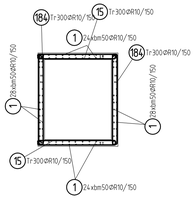

S1 – 14 KS

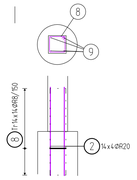

S2 – 32 KS

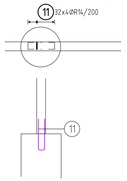

OP5-0

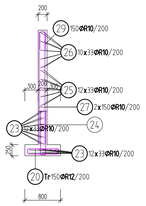

ZP4-0 – zrušeno

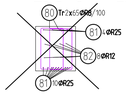

OP2-0 – POHLED, ŘEZ

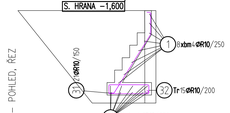

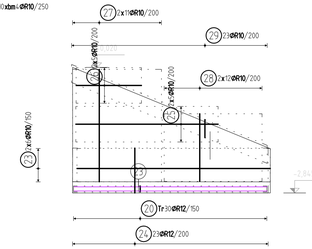

Sit	Nazev	fi[mm]		Roz[mm]		Delka	Sirka	M	Vyrobce
		pod	pri	pod	pri	[mm]	[mm]	[kg]	
A	AQ-80	8.0	8.0	100	100	6000	2400	113.8	Ferostav Kralupy

POZNÁMKA

Revize č.1 _ PD – rozšíření potrubní pošty _ 10/2018

TATO DOKUMENTACE JE ZPRACOVÁNA V ROZSAHU DANÉM VYHLÁŠKOU Č. 499/2006 SB.

PŘED ZAHÁJENÍM STAVBY JE NUTNO ZHOTOVIT DOKUMENTACI ZAJIŠŤOVANOU ZHOTOVITELEM STAVBY DLE ZÁKONA Č. 183/2006 SB A PROVÁDĚCÍ VYHLÁŠKY Č. 499/2006 SB.

DISTANČNÍ PRVKY PRO VYNESENÍ HORNÍ VÝZTUŽE DLE ZVYKLOSTÍ ZHOTOVITELE NEJSOU VYKÁZÁNY!!

BETON: C30/37XC2
OCEL: 10505 (R), KARI, S235

INVESTOR: Fakultní nemocnice Olomouc, I. P. Pavlova 185/6, 779 00 Olomouc	AUTORIZAČNÍ RAZÍTKO:
AKCE: **Revize č.1 _ PD – rozšíření potrubní pošty _ 10/2018** FN OLOMOUC - Přístavba objektu "P" pro ambulance a Mateřské HON na pozemcích p.č. 706/8, 171/2, 707/5, 711/1, 711/6, 711/7, 711/2, 711/3, 702/1, 1444, 759, 613/2 , k.ú. Nová Ulice	
STUPEŇ: **DOKUMENTACE PRO PROVEDENÍ STAVBY**	
ČÁST DOKUMENTACE: D.1.2 STAVEBNĚ KONSTRUKČNÍ ŘEŠENÍ	GENERÁLNÍ PROJEKTANT: Adam Rujbr Architects, Střelická 22, 612 00 Brno - Královo Pole, Tel.: 545 216 938, Fax: 545 216 937, GSM: 603 283 041; Hořejší nábřeží 19, 150 00 Praha 5, Tel.: 251 511 333, GSM: 603 798 463
ODPOVĚDNÝ PROJEKTANT: ING. FRANTIŠEK BALÁREK	ODPOVĚDNÝ PROJEKTANT: Ing. arch. ADAM RUJBR
PROJEKTANT: ING. FRANTIŠEK BALÁREK	ARCHITEKT: Ing. arch. ADAM RUJBR
VYPRACOVAL: ING. FRANTIŠEK BALÁREK	HIP: Ing. MICHAL SURKA
KONTROLOVAL: ING. FRANTIŠEK BALÁREK	
OBSAH VÝKRESU: VÝKRES VÝZTUŽE ZÁKLADŮ	Č. ZAKÁZKY: / DATUM: 05/2018 / MĚŘÍTKO: 1:50 / Č. VÝKRESU: 37 / SADA: