


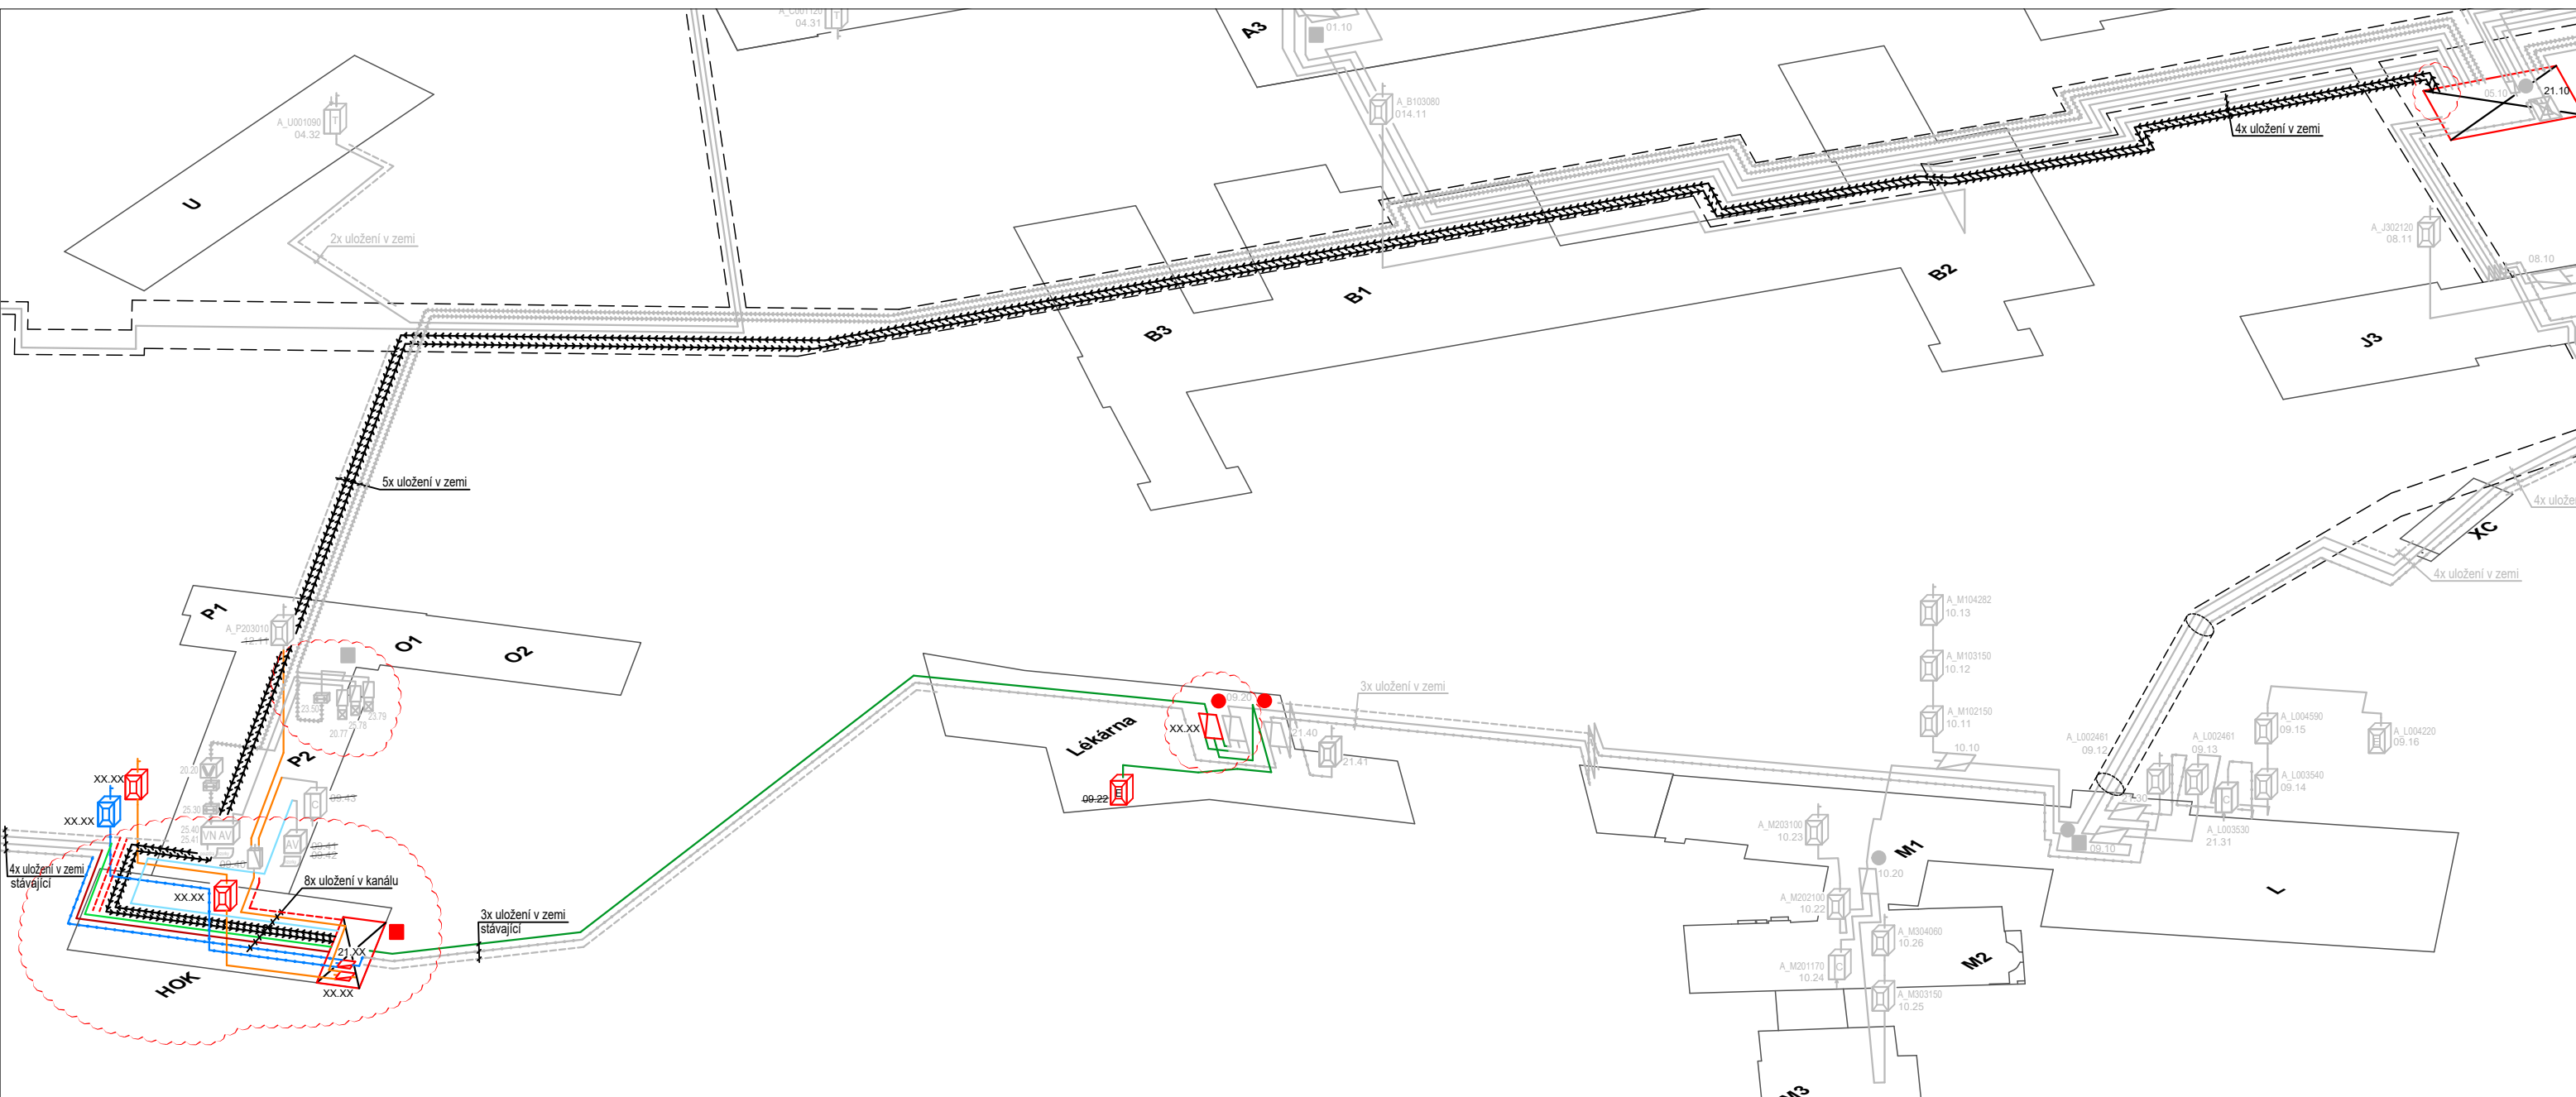

LEGENDA



.....nemocniční stanice potrubní pošty



.....třicetná výhybka F3W



.....posilující napájecí zdroj



.....centrála potrubní pošty



.....úpravy potrubní pošty



.....jízdní potrubí v dimenzi 160mm



.....teplovodní kanál



XX.XXelektronická adresa stanice

INVESTOR: Fakultní nemocnice Olomouc, I. P. Pavlova 185/6, 779 00 Olomouc		AUTORIZAČNÍ RAZÍTKO:		
AKCE: Revize č.1 _ PD - rozšíření potrubní pošty _ 10/2018 FN OLOMOUC - Přístavba objektu "P" pro ambulance a stacionář HOK na pozemcích p.č. 706/8, 711/1, 711/6, 711/7, 711/2, 702/1, 1444, 613/2 , k.ú. Nová Ulice				
STUPEŇ: DOKUMENTACE PRO PROVÁDĚNÍ STAVBY				
ČÁST DOKUMENTACE: D.1.4.K POTRUBNÍ POŠTA		GENERÁLNÍ PROJEKTANT: Adam Rujbr Architects Srbská 22, 612 00 Brno - Královo Pole Tel.: 545 216 938, Fax: 545 216 937, GSM: 603 283 041 Hořejší nábřeží 19, 150 00 Praha 5 Tel.: 251 511 333, GSM: 603 799 403		
ODPOVĚDNÝ PROJEKTANT:	Ing. PETR BŘEZINA	ODPOVĚDNÝ PROJEKTANT:	Ing. arch. ADAM RUJBR	
PROJEKTANT:	Ing. PETR BŘEZINA	ARCHITEKT:	Ing. arch. ADAM RUJBR	
VYPRACOVAL:	Ing. PETR BŘEZINA	HIP:	Ing. MICHAL SURKA	
Kontroloval:				
Obsah výkresu:	Č. zakázky:		SADA:	
	Datum:	Měřítko:		Č. výkresu:
	10/2018	1 : 100		D.1.4.K-100
SCHÉMA ÚPRAV				