
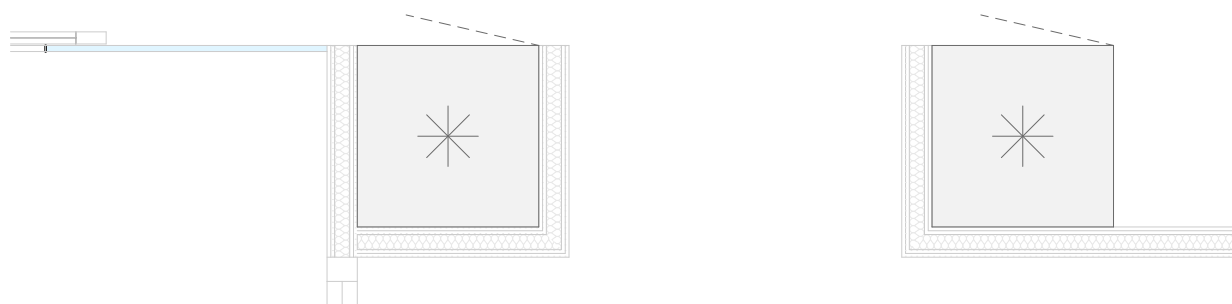
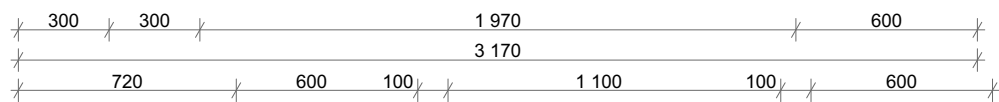


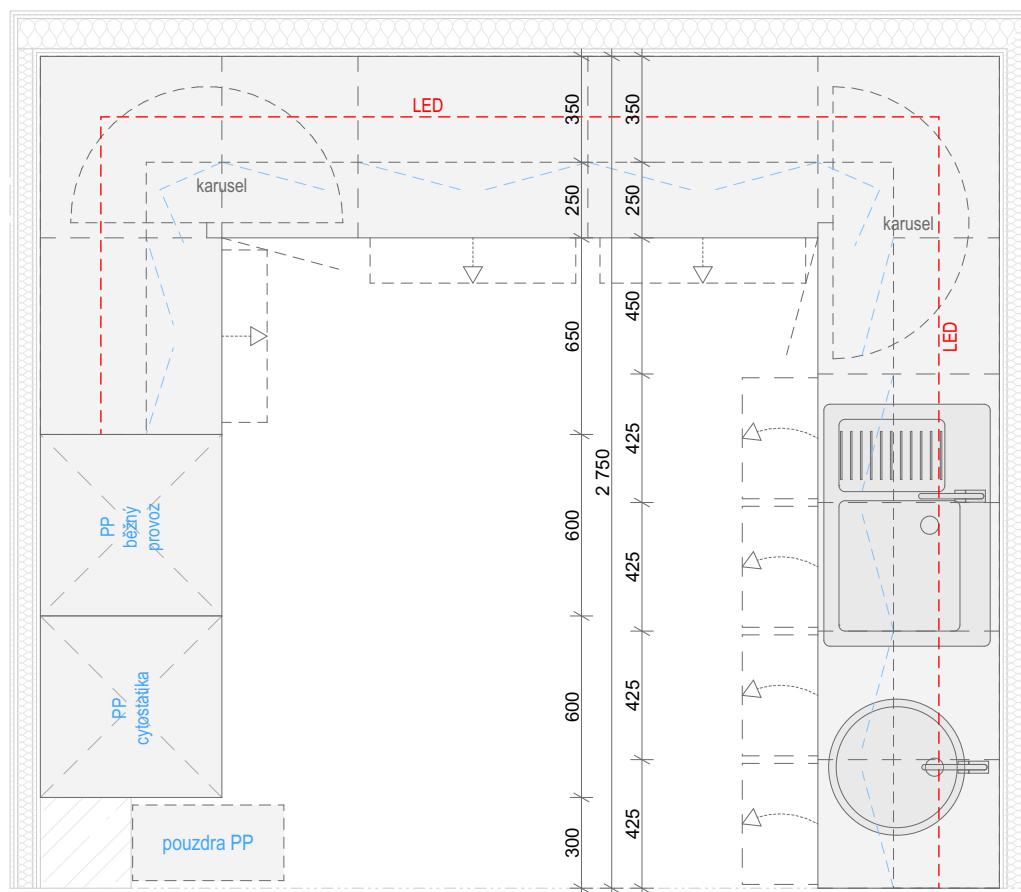

n.01 Sestava přípravná stacionář

- konstrukce typu B
- fronty a korpus světle šedá RAL 7035, sokl RAL 7012 150 mm, horní deska RAL 7012
- včetně koše výklopu a kování, karuselu, nerez dřezů a držáků PP
- lednice nejsou součástí dodávky

Součásti Lineární přisazené LED svítidlo prostoru míchání léků. Délka 4900mm, š.max=40mm, v.max=40mm, těleso v jednom kuse. Korpus svítidla tvoří AL profil s hloubkovou anodizací min 10um. Bezhalogenidové komponenty, T_cmax=30°C/T_a=25°C. Zdrojem světla proudově napájené LED s možností plynulé regulace teploty chromatičnosti v rozsahu 2700°K a 6500°K (2x0-80W od 130Lm/W). Index podání barev min.Ra=95. Záruka 5let. Stupeň ochrany IP54. Externí proudový zdroj do 2m od hrany svítidla. Aktivně potlačovaný flickr.

n.01_linka stacionar

FN Olomouc - Přístavba objektu "P" pro ambulance a stacionář HOK
D.1.4.L Interiér Dokumentace pro provedení interiéru

D.1.4.L.11

06/2018
měřítko 1:25