
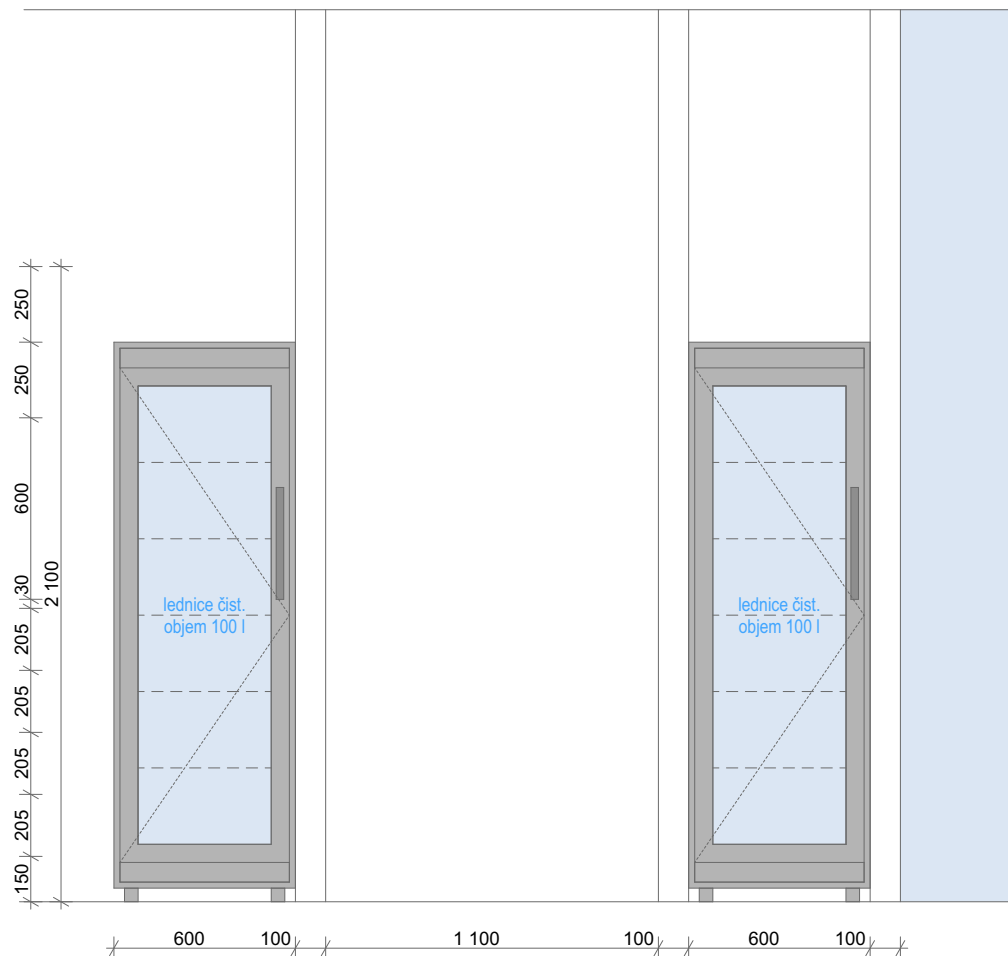


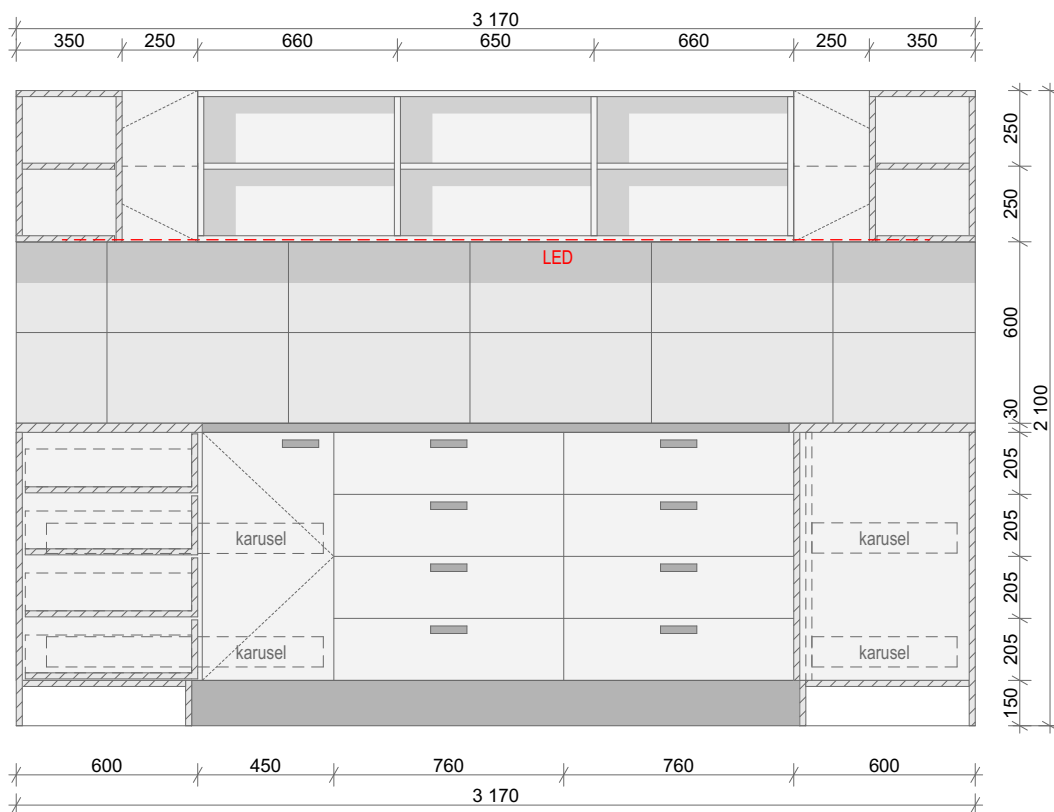

## n.01 Sestava odběrová místnost

- konstrukce typu B
- fronty a korpus světle šedá RAL 7035, sokl RAL 7012 150 mm, horní deska RAL 7012
- včetně koše výklopu a kování, karuselu, nerez dřezů a držáků PP
- lednice nejsou součástí dodávky

**Součásti** Lineární přisazené LED svítidlo prostoru míchání léků. Délka 4900mm, š.max=40mm, v.max=40mm, těleso v jednom kuse. Korpus svítidla tvoří AL profil s hloubkovou anodizací min 10um. Bezhalogenidové komponenty, Tmax=30°C/Ta=25°C. Zdrojem světla proudově napájené LED s možností plynulé regulace teploty chromatičnosti v rozsahu 2700°K a 6500°K (2x0-80W od 130Lm/W). Index podání barev min.Ra=95. Záruka 5let. Stupeň ochrany IP54. Externí proudový zdroj do 2m od hrany svítidla. Aktivně potlačovaný flickr.

## n.01\_linka stacionar

FN Olomouc - Přístavba objektu "P" pro ambulance a stacionář HOK  
D.1.4.L Interiér Dokumentace pro provedení interiéru

## D.1.4.L.13

06/2018  
měřítko 1:25