
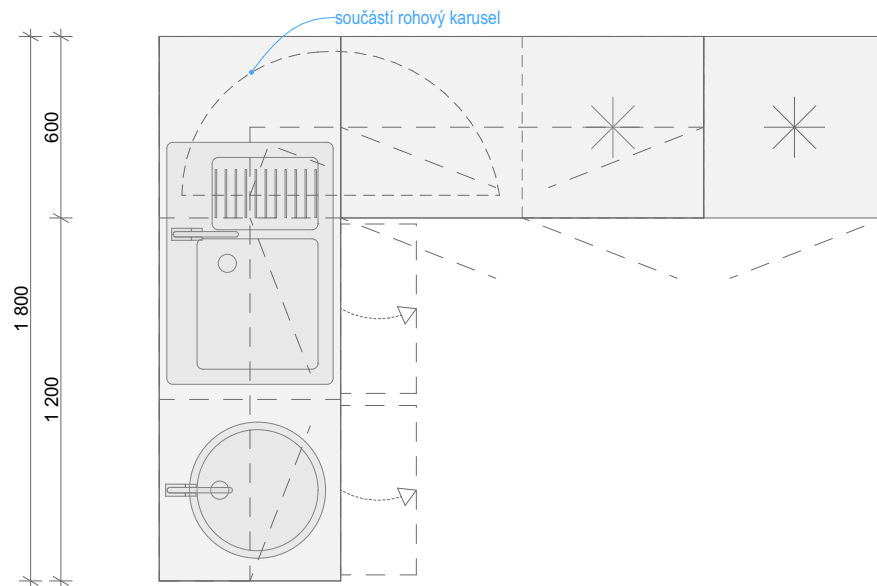
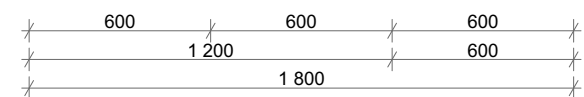
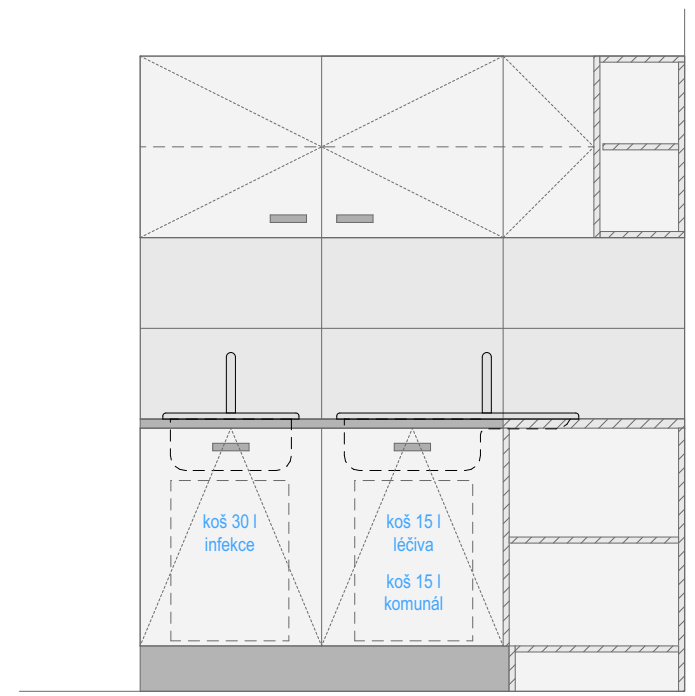
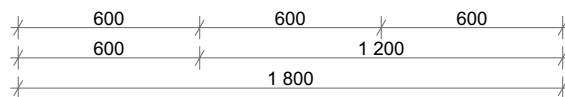


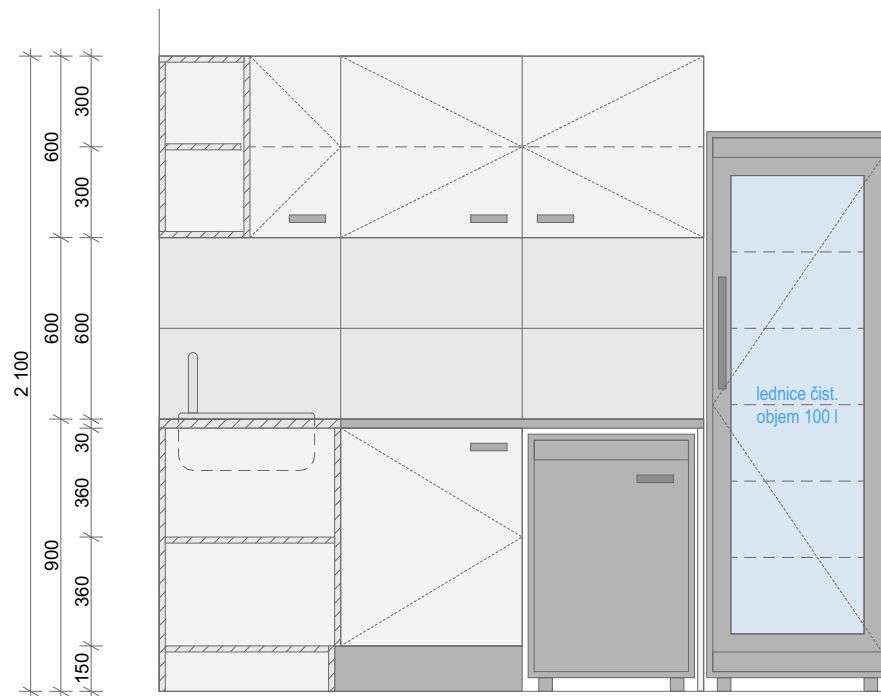

n.03 Sestava výkonová místnost

- konstrukce typu B
- fronty a korpus světle šedá RAL 7035
- sokl RAL 7012 150 mm
- horní deska RAL 7012
- součástí nerezové dřezy, výklopy a koše
- lednice nejsou součástí dodávky

n.03

FN Olomouc - Přístavba objektu "P" pro ambulance a stacionář HOK
D.1.4.L Interiér

D.1.4.L.16

06/2018
měřítko 1:25