


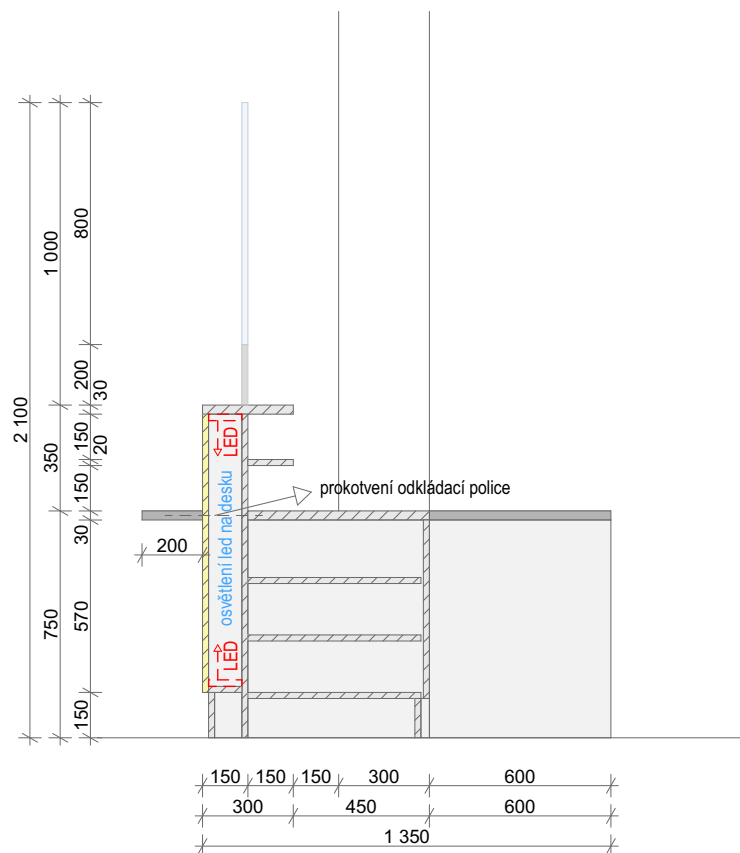

n.05

Sestava recepce - konstrukce typu A

- fronty a korpus světle šedá RAL 7035, sokl broušený nerez 150 mm, horní deska RAL 7012
- deska recepce umělý kámen antracit, odolný proti otěru, ohrusu a poškrábání, přední deska poloprůsvitná saténová, zevnitř nasvícena led pásky
- na čelní straně dvě police pro odložení věcí osoby u recepce, stejný materiál jako deska recepce, ve středu police skleněné na propagační materiály

Součásti LED pásek 12W/m, 12V, IP20, 120LED/m, bílá 3 500 K. Včetně odpovídajícího chladícího Alu profilu (vestavného) s opálovou krytkou a trafa á 5 bm (trafo bude umístěno dovnitř konstrukce a napojeno na připravenou zásuvku. Možnost kontroly a výměny z vnitřní strany sestavy). Ovládáno vypínačem, který ovládá zásuvku. Vypínač a zásuvka součástí projektu elektro.

n.05

FN Olomouc - Přístavba objektu "P" pro ambulance a stacionář HOK
D.1.4.L Interiér

D.1.4.L.24

06/2018
měřítko 1:25